


Localização: Casal Mota

Freguesia: Alcobaça

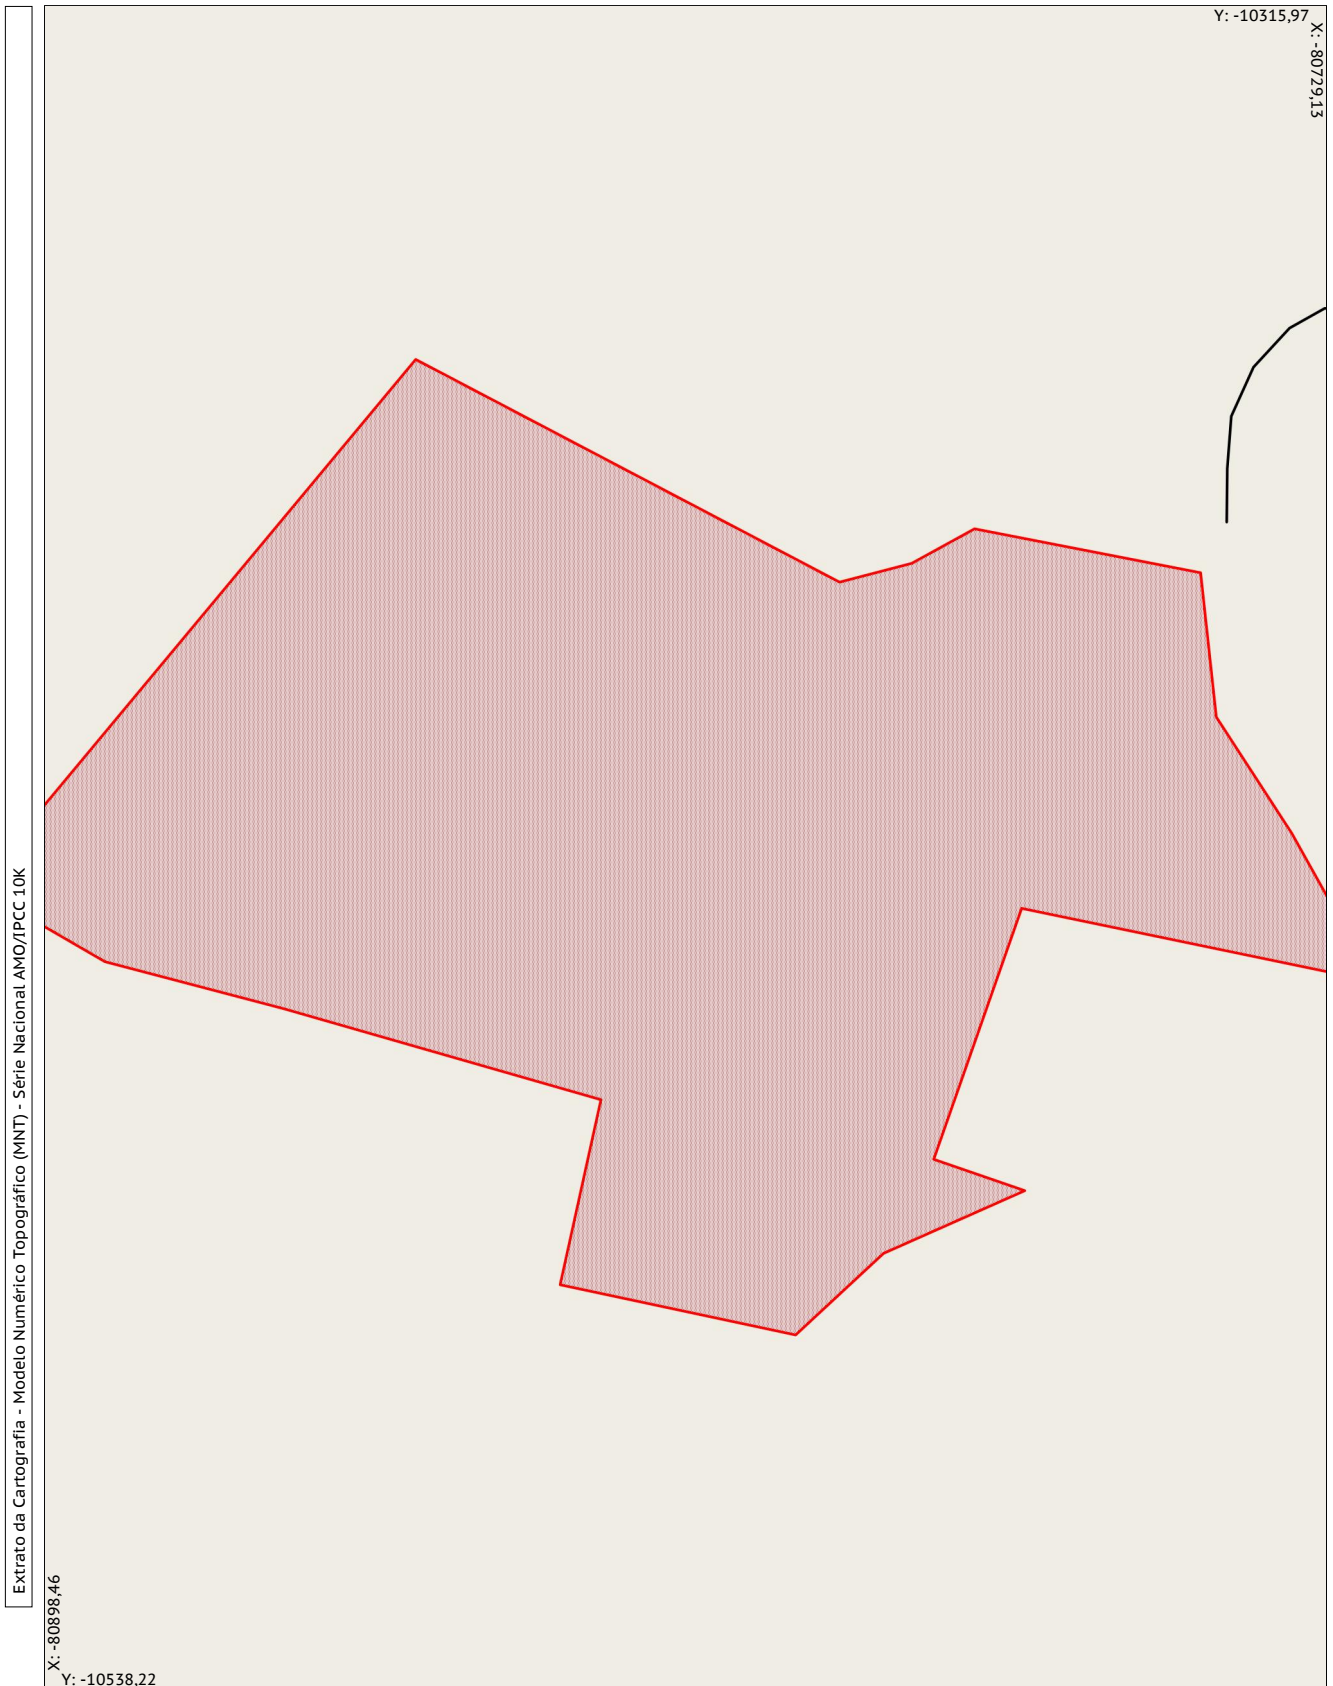



Projeção Cartográfica: Gauss - Kruger; Elipsóide de Referência: Hayford (Internacional); Datum Geodésico: Dt 73 Melriça

ESCALA: 1:1000

Localização: Casal Mota

Freguesia: Alcobaça

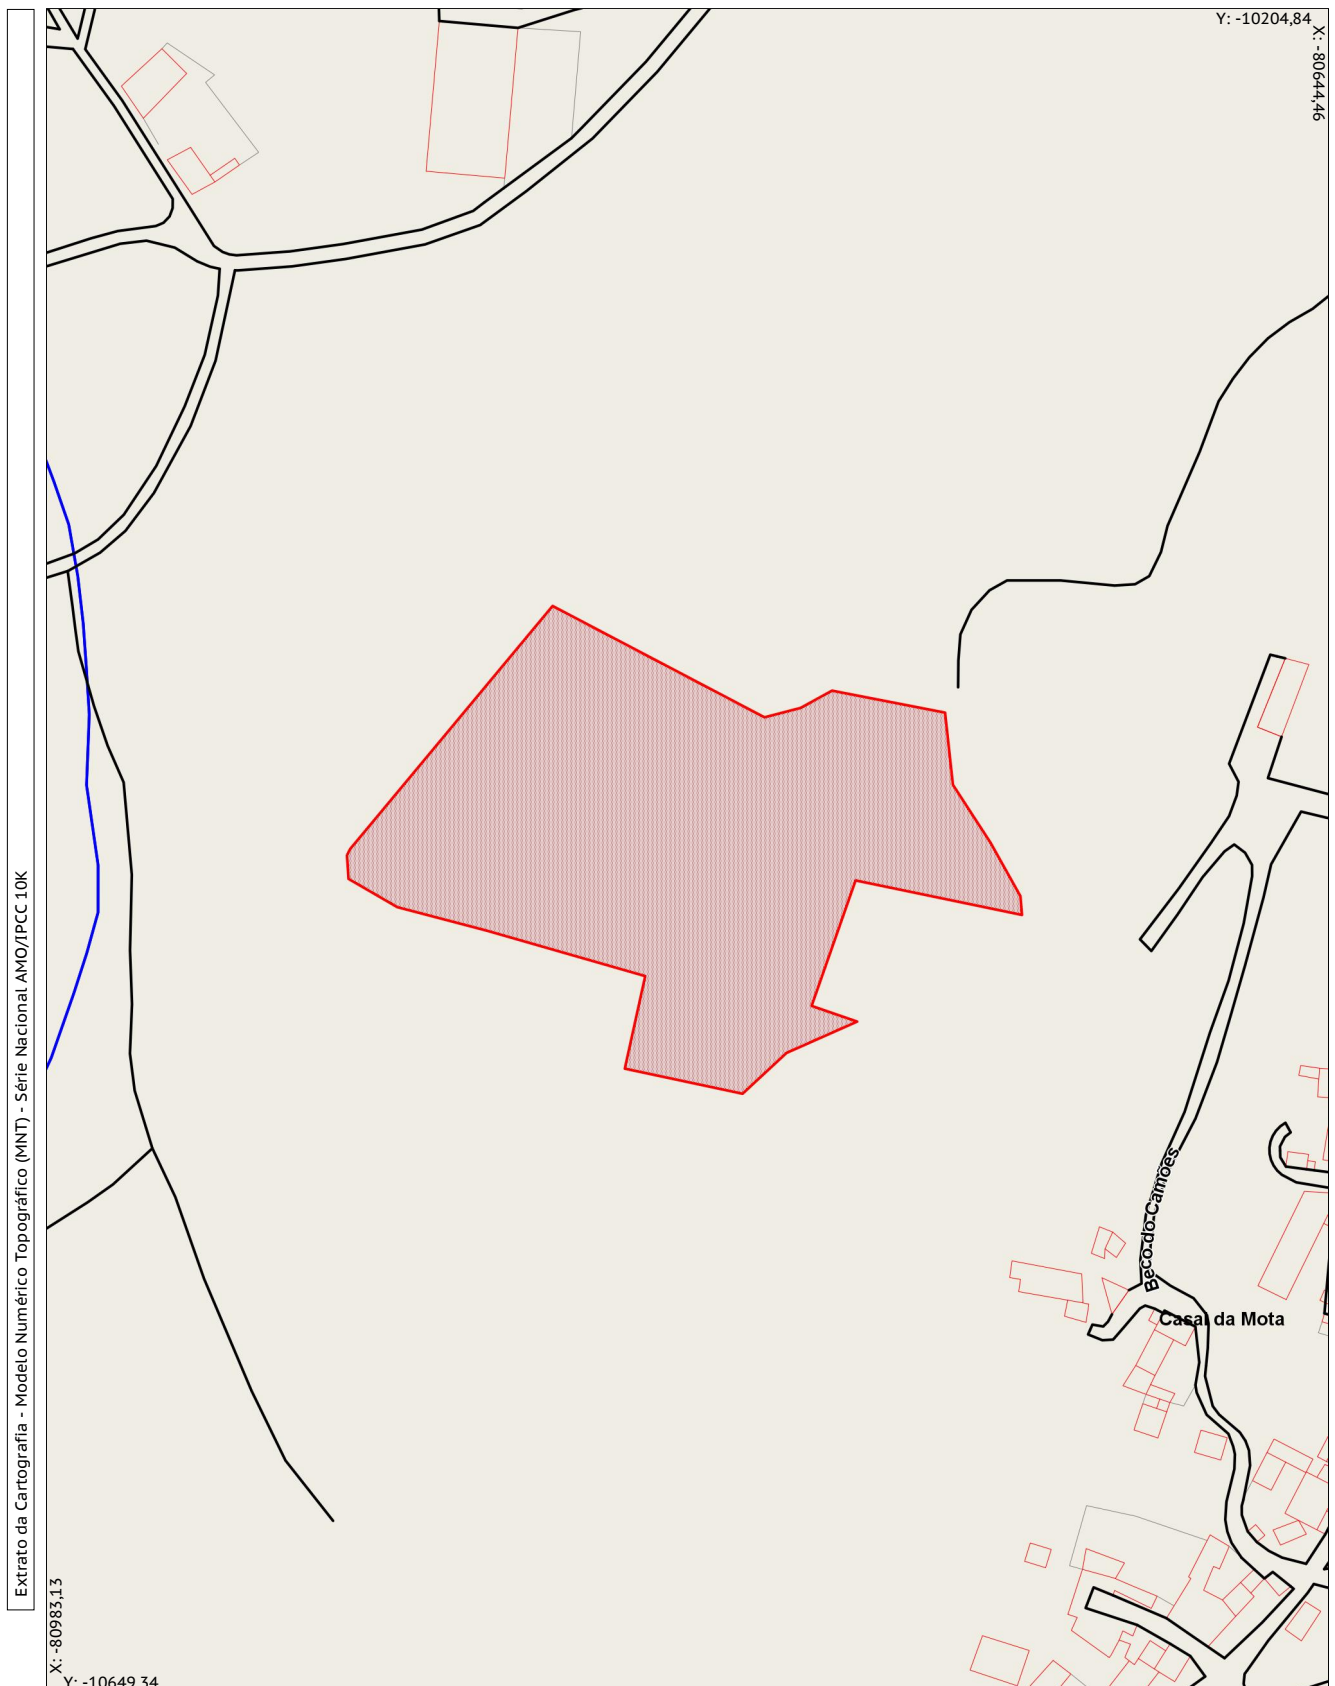


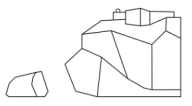

Localização: Casal Mota


Freguesia: Alcobaça

Extrato da Cartografia - Modelo Numérico Topográfico (MNT) - Série Nacional AMO/IPCC 10K

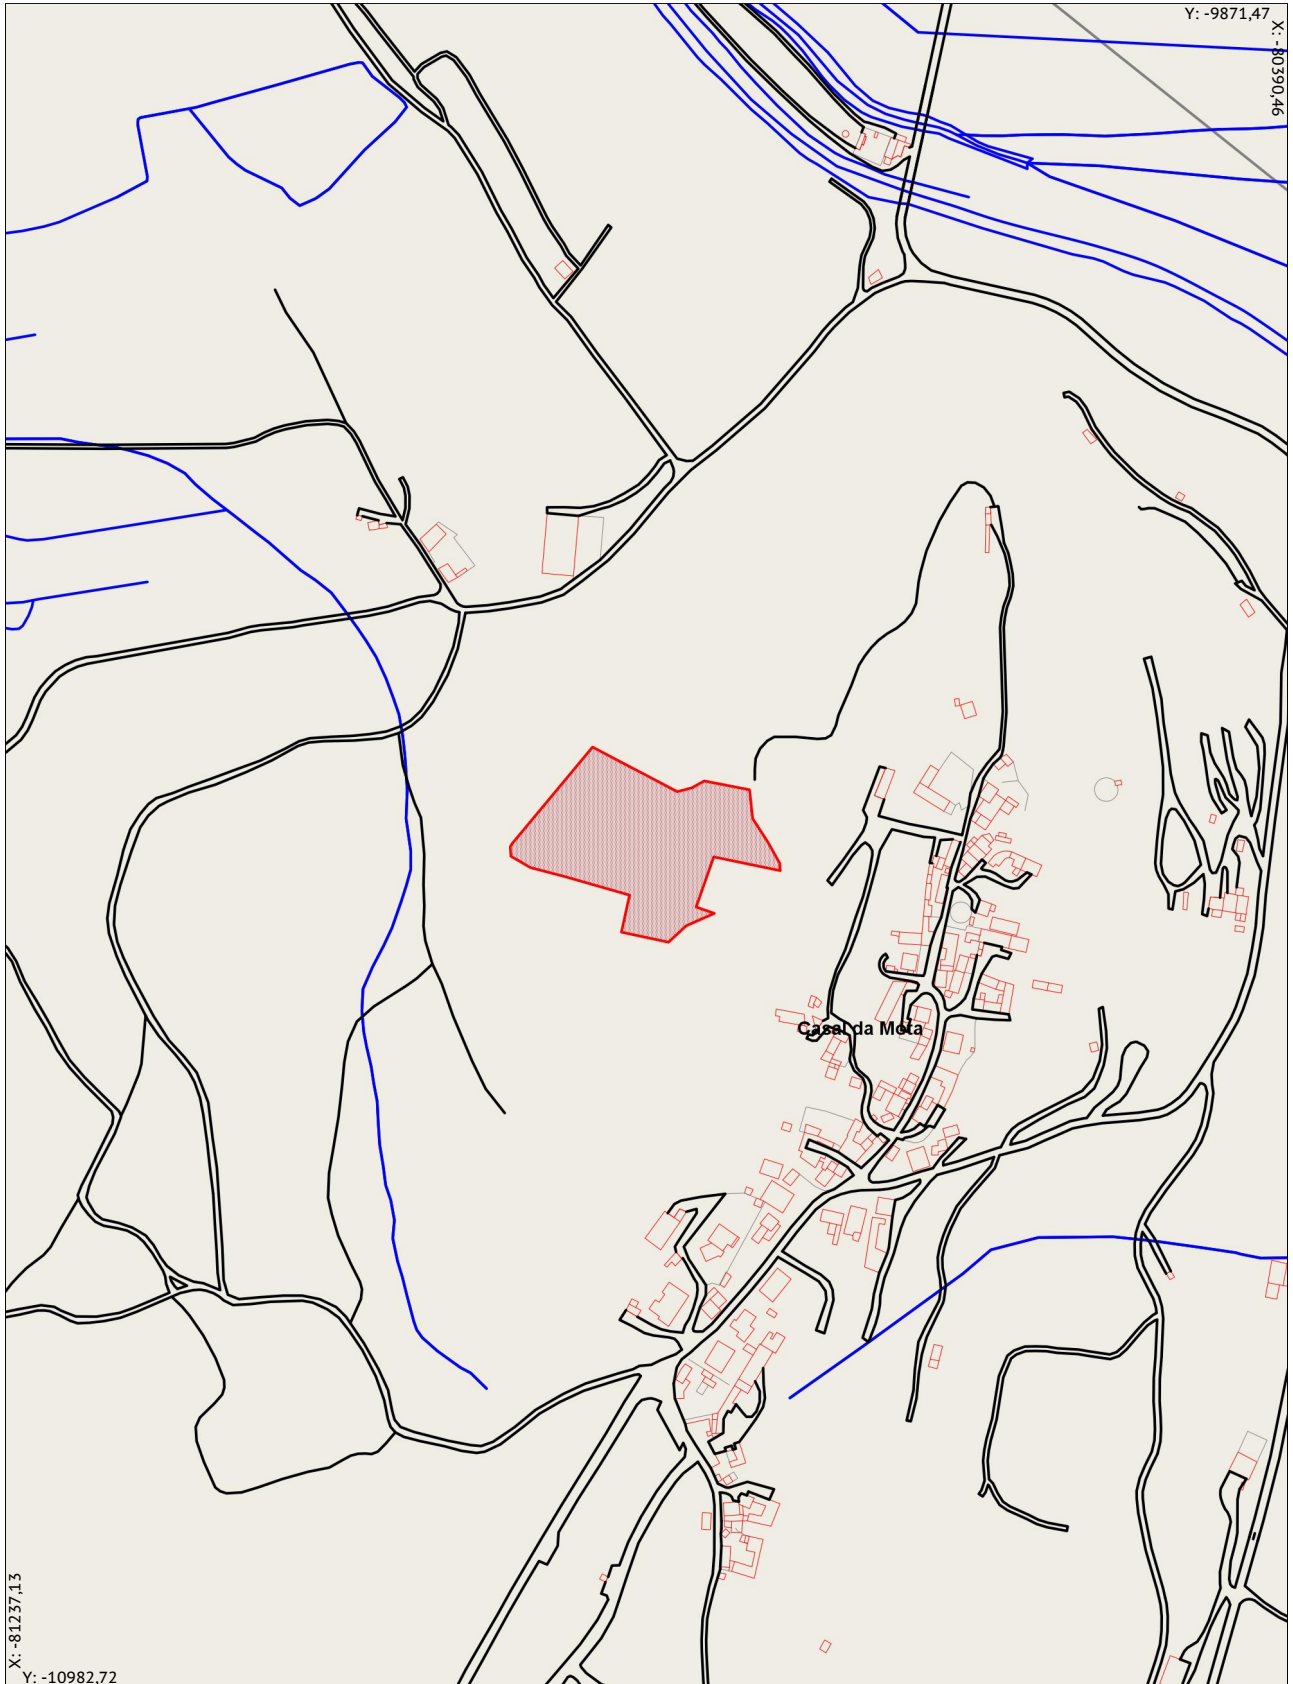


Projeção Cartográfica: Gauss - Kruger; Elipsóide de Referência: Hayford (Internacional); Datum Geodésico: Dt 73 Melriça

ESCALA: 1:5000

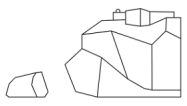


Localização: Casal Mota

Freguesia: Alcobça

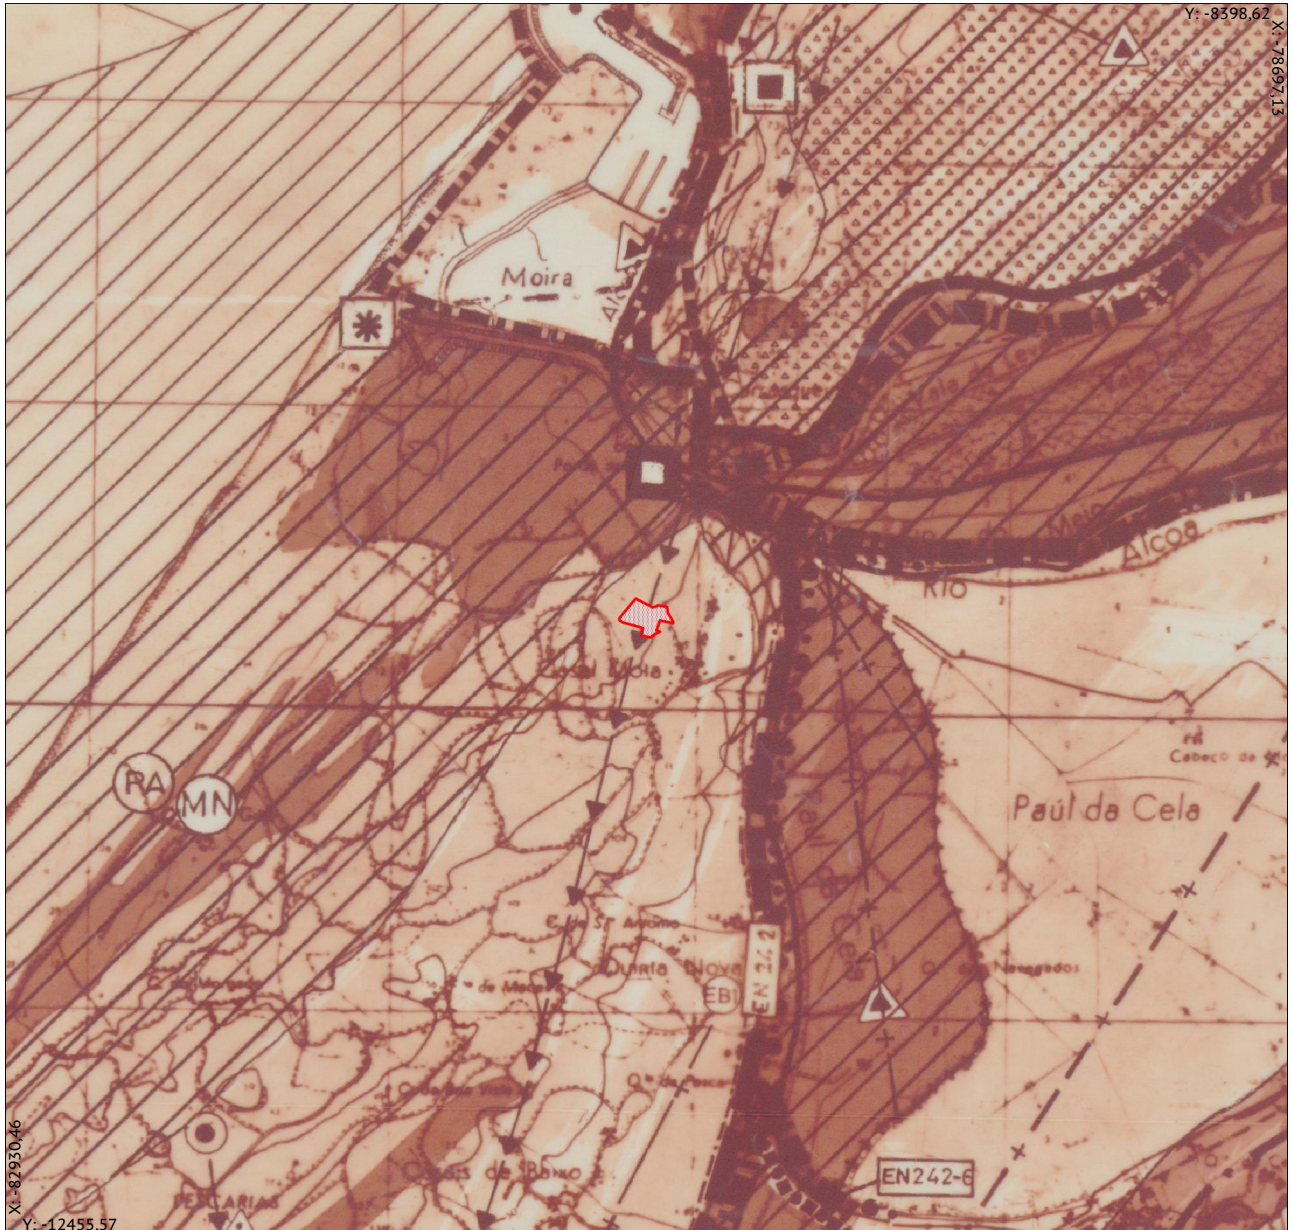

Extrato da Planta de Condicionantes do PMNN - Câmara Municipal da Nazaré, Novembro de 1995, publicada em DR - I Série-B, N.º 13, 0.16 de Janeiro de 1997, ratificado pela Resolução do Concelho de Ministros N.º 7/1997

LEGENDA	
<p>DELIMITAÇÕES</p> <ul style="list-style-type: none"> +++++ - DO CONCELHO ***** - DO DOMÍNIO PÚBLICO MARÍTIMO ----- - DA ÁREA DOMINIAL DO PORTO DA NAZARÉ <p>PROTECÇÃO DA PAISAGEM E RECURSOS NATURAIS</p> <ul style="list-style-type: none"> ----- - REGADIO DOS CAMPOS DE VALADO DE FRADES/MAIORGA ----- - REGADIO DO PAUL DA CELA ----- - RESERVA AGRÍCOLA NACIONAL ----- - RESERVA ECOLÓGICA NACIONAL <p>OUTROS VALORES NATURAIS</p> <ul style="list-style-type: none"> ----- - MATA NACIONAL DE VALADO DE FRADES <p>PATRIMÓNIO CLASSIFICADO</p> <ul style="list-style-type: none"> (MN) - MONUMENTO NACIONAL IGREJA DE S. GÁO (IP) - IMÓVEL DE INTERESSE PÚBLICO ERMIIDA DE S. S. DOS ANJOS FONTE DE S. MIGUEL ARCANJO IGREJA DA MISERICÓRDIA DA PEDERNEIRA (VC) - VALOR CONCELHIO ANTIGA CASA DA CÂMARA FONTE ANTIGA DO FONTE DA VILA TEATRO CHABY PINHEIRO (PA) - PATRIMÓNIO ARQUEOLÓGICO IGREJA DE S. GÁO 	<p>EQUIPAMENTO ESCOLAR</p> <ul style="list-style-type: none"> (ES) - ESCOLA SECUNDÁRIA (EBP) - ESCOLA PREPARATORIA (EM) - ENSINO BÁSICO MEDIÁTICO (EP) - ESCOLA PRIMÁRIA (EPP) - ESCOLA PRÉ-PRIMÁRIA (CH) - CRECHE ▲ - MARCO GEODÉSICO / ▲ MONTE S. BARTOLOMEU ⚓ - FAROL <p>INFRAESTRUTURAS</p> <p>REDE VIÁRIA NACIONAL</p> <ul style="list-style-type: none"> ----- - REDE COMPLEMENTAR PROPOSTA IC1 ----- - OUTRAS ESTRADAS (OE) ----- - EN'S DESCLASSIFICADAS ----- - EN'S A DESCLASSIFICAR ----- - ESTRADAS MUNICIPAIS ----- - EN 242 (PROJECTO DE RECTIFICAÇÃO DE TRAÇADO) ----- - REDE FERROVIÁRIA NACIONAL <p>REDE DE ÁGUAS</p> <ul style="list-style-type: none"> ▲ - CAPTAÇÕES ----- - RESERVATÓRIO EXISTENTE ----- - CONDUTAS EXISTENTES <p>REDE DE ESGOTOS</p> <ul style="list-style-type: none"> ----- - EMISSÁRIO EXISTENTE ----- - EMISSÁRIO PROJECTADO ----- - ESTAÇÃO ELEVATORIA EXISTENTE ----- - ESTAÇÃO ELEVATORIA PROJECTADA ----- - EMISSÁRIO SUBMARINO <p>REDE ELÉCTRICA</p> <ul style="list-style-type: none"> ----- - CORREDOR DE PROTECÇÃO À REDE ELÉCTRICA ----- - LINHA MÉDIA DE TENSÃO A 30 KV ----- - LINHA DE ALTA TENSÃO A 60 KV PROJECTADA ----- - POSTO DE TRANSFORMAÇÃO ----- - SUB-ESTAÇÃO ----- - EVENTUAL LOCALIZAÇÃO DA SUB-ESTAÇÃO

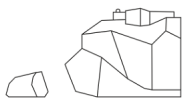


Localização: Casal Mota

Freguesia: Alcobaça

Extrato da Planta de Ordenamento do PMNN - Câmara Municipal da Nazaré, Novembro de 1995, publicado em DR - I Série-B, N.º 13, 0 16 de Janeiro de 1997, ratificado pela Resolução do Concelho de Ministros N.º 7/1997




DELIMITAÇÕES - DO CONCELHO - DO D.º PÚBLICO MARÍTIMO - DA ÁREA DO MINAL DO PORTO DA NAZARÉ / ÁREA DESTINADA A ATIVIDADES MARÍTIMAS - DOS PERÍMETROS URBANOS PROTEÇÃO DA PAISAGEM E RECURSOS NATURAIS - REGADIO DOS CAMPOS DE VALADO DE FRADES/MAIORGA - REGADIO DO PAUL DA CELA - RESERVA ECOLÓGICA OUTROS VALORES NATURAIS - MATA NACIONAL DE VALADO DE FRADES ESPAÇOS NATURAIS DE PROTEÇÃO DA PAISAGEM - FRETE DE MAR ESPAÇOS CULTURAIS PATRIMÓNIO CLASSIFICADO - CENTRO HISTÓRICO - MONUMENTO NACIONAL - IMÓVEL DE INTERESSE PÚBLICO - VALOR CONCELHO - PATRIMÓNIO ARQUEOLÓGICO INVENTÁRIO MUNICIPAL DO PATRIMÓNIO - IMÓVEL NÃO CLASSIFICADO - SÍTIO - PATRIMÓNIO ARQUEOLÓGICO NÃO CLASSIFICADO	ESPAÇOS CANAIS REDE VIÁRIA NACIONAL - REDE COMPLEMENTAR (C1) - OUTRAS ESTRADAS (OE) - EN'S DESCLASSIFICADAS - EN'S A DESCLASSIFICAR - EN 242 (RECTIFICAÇÃO DO TRAÇADO - PROJECTO) - ESTRADAS MUNICIPAIS REDE FERROVIÁRIA REDE DE ÁGUAS - CAPTAÇÕES - RESERVATÓRIO EXISTENTE - CONDUTA EXISTENTE REDE DE ESGOTOS - EMISSÁRIO EXISTENTE - EMISSÁRIO PROJECTADO - ESTAÇÃO ELEVATÓRIA EXISTENTE - ESTAÇÃO ELEVATÓRIA PROJECTADA - ESTAÇÃO DE TRATAMENTO DE ÁGUAS RESIDUAIS REDE ELÉCTRICA - CORREDOR DE PROTECÇÃO À REDE ELÉCTRICA - LINHA MÉDIA DE TENSÃO A 30 KV - LINHA DE ALTA TENSÃO A 60 KV PROJECTADA - PT - SUB-ESTAÇÃO - EVENTUAL LOCALIZAÇÃO DA SUB-ESTAÇÃO	ESPAÇOS AGRÍCOLAS AGRICULTURA INTENSIVA - ÁREAS DE REGADIO/OUTRAS ÁREAS DA RAN - OUTRAS ÁREAS AGRÍCOLAS ESPAÇOS FLORESTAIS ESPAÇO URBANO - ZONA VERDE DE PROTECÇÃO INTEGRAL - ZONA VERDE DE USO COLETIVO ESPAÇO URBANIZÁVEL - ZONA DE DESENVOLVIMENTO TURÍSTICO DA PEDREINEIRA ESPAÇO DE DESENVOLVIMENTO TURÍSTICO EQUIPAMENTOS COLECTIVOS - EXISTENTES - PROPOSTOS CH - CRECHE PP - ESCOLA PRÉ-PRIMÁRIA EB1 - ESCOLA PRIMÁRIA EB2 - ESCOLA PREPARATÓRIA ES - ESCOLA SECUNDÁRIA BM - ENSINO BÁSICO MEDIÁTICO C+S - ESCOLA EB2J CS - CENTRO DE SAÚDE CCT - CENTRO COORDENADOR H - HOSPITAL - ATERRO SANITÁRIO - EMISSÁRIO SUBMARINO - OUTRAS ÁREAS AGRÍCOLAS - ZONA VERDE DE PROTECÇÃO INTEGRAL - ZONA VERDE DE USO COLETIVO - ZONA DE DESENVOLVIMENTO TURÍSTICO DA PEDREINEIRA - ZONA DE DESENVOLVIMENTO TURÍSTICO	REDE URBANA A - SEDE DO CONCELHO B - SEDE DE FREGUESIA C - LUGARES COM MAIS DE 500 HABITANTES ESPAÇOS INDUSTRIAIS - EXISTENTES - PROPOSTOS UNIDADES OPERATIVAS DE PLANEAMENTO E GESTÃO UOPG1 - PU DA NAZARÉ UOPG2 - PP DE SALVAGUARDA E VALORIZAÇÃO DA NAZARÉ UOPG3 - PP DE SALVAGUARDA E VALORIZAÇÃO DO SÍTIO UOPG4 - PP DE SALVAGUARDA E VALORIZAÇÃO DO L. DA PEDREINEIRA UOPG5 - PP DA TAPADA DO SÍTIO UOPG6 - PP DA ENCOSTA NORTE UOPG7 - PP DE CAIXINS UOPG8 - PMOT DA Z. DESENVOLVIMENTO TURÍSTICO DA PEDREINEIRA UOPG9 - PU DE VALADO DOS FRADES UOPG10 - PMOT ZONA INDUSTRIAL DE VALADO DOS FRADES UOPG11 - PU DE FAMILIÇÃO UOPG12 - PMOT Z. INDUSTRIAL DE FAMILIÇÃO UOPG13 - PMOT DA ZONA DESENVOLVIMENTO TURÍSTICO
--	--	---	---

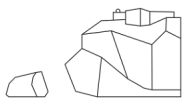


Localização: Casal Mota

Freguesia: Alcobaça

Esta Planta foi retirada do Mapa de Ruído do Concelho da Nazaré (março 2008)

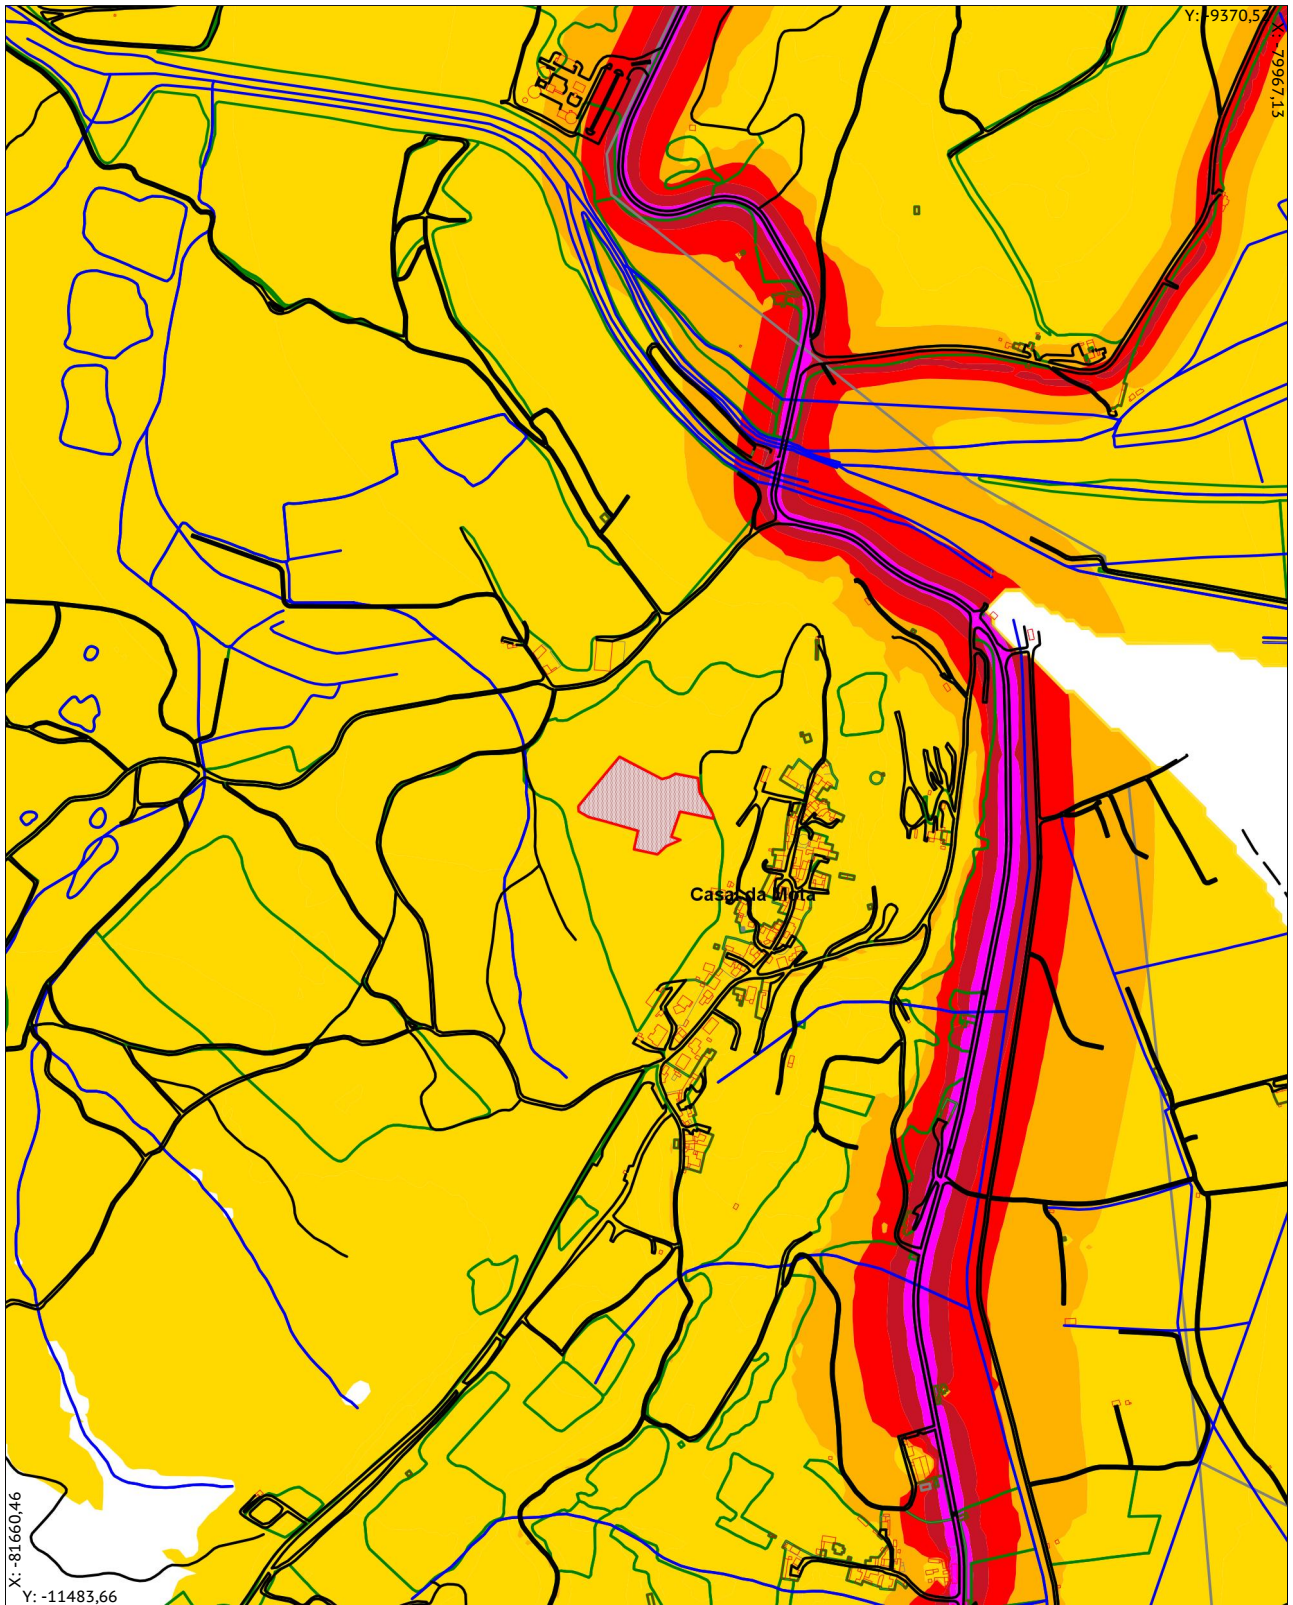


Legenda (dBA):

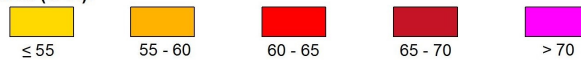

Projeção Cartográfica: Gauss - Kruger; Elipsóide de Referência: Hayford (Internacional); Datum Geodésico: Dt 73 Melriça


ESCALA: 1:10000

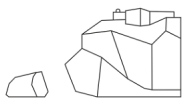


Localização: Casal Mota

Freguesia: Alcobaça

Esta Planta foi retirada do Mapa de Ruído do Concelho da Nazaré(março2008)

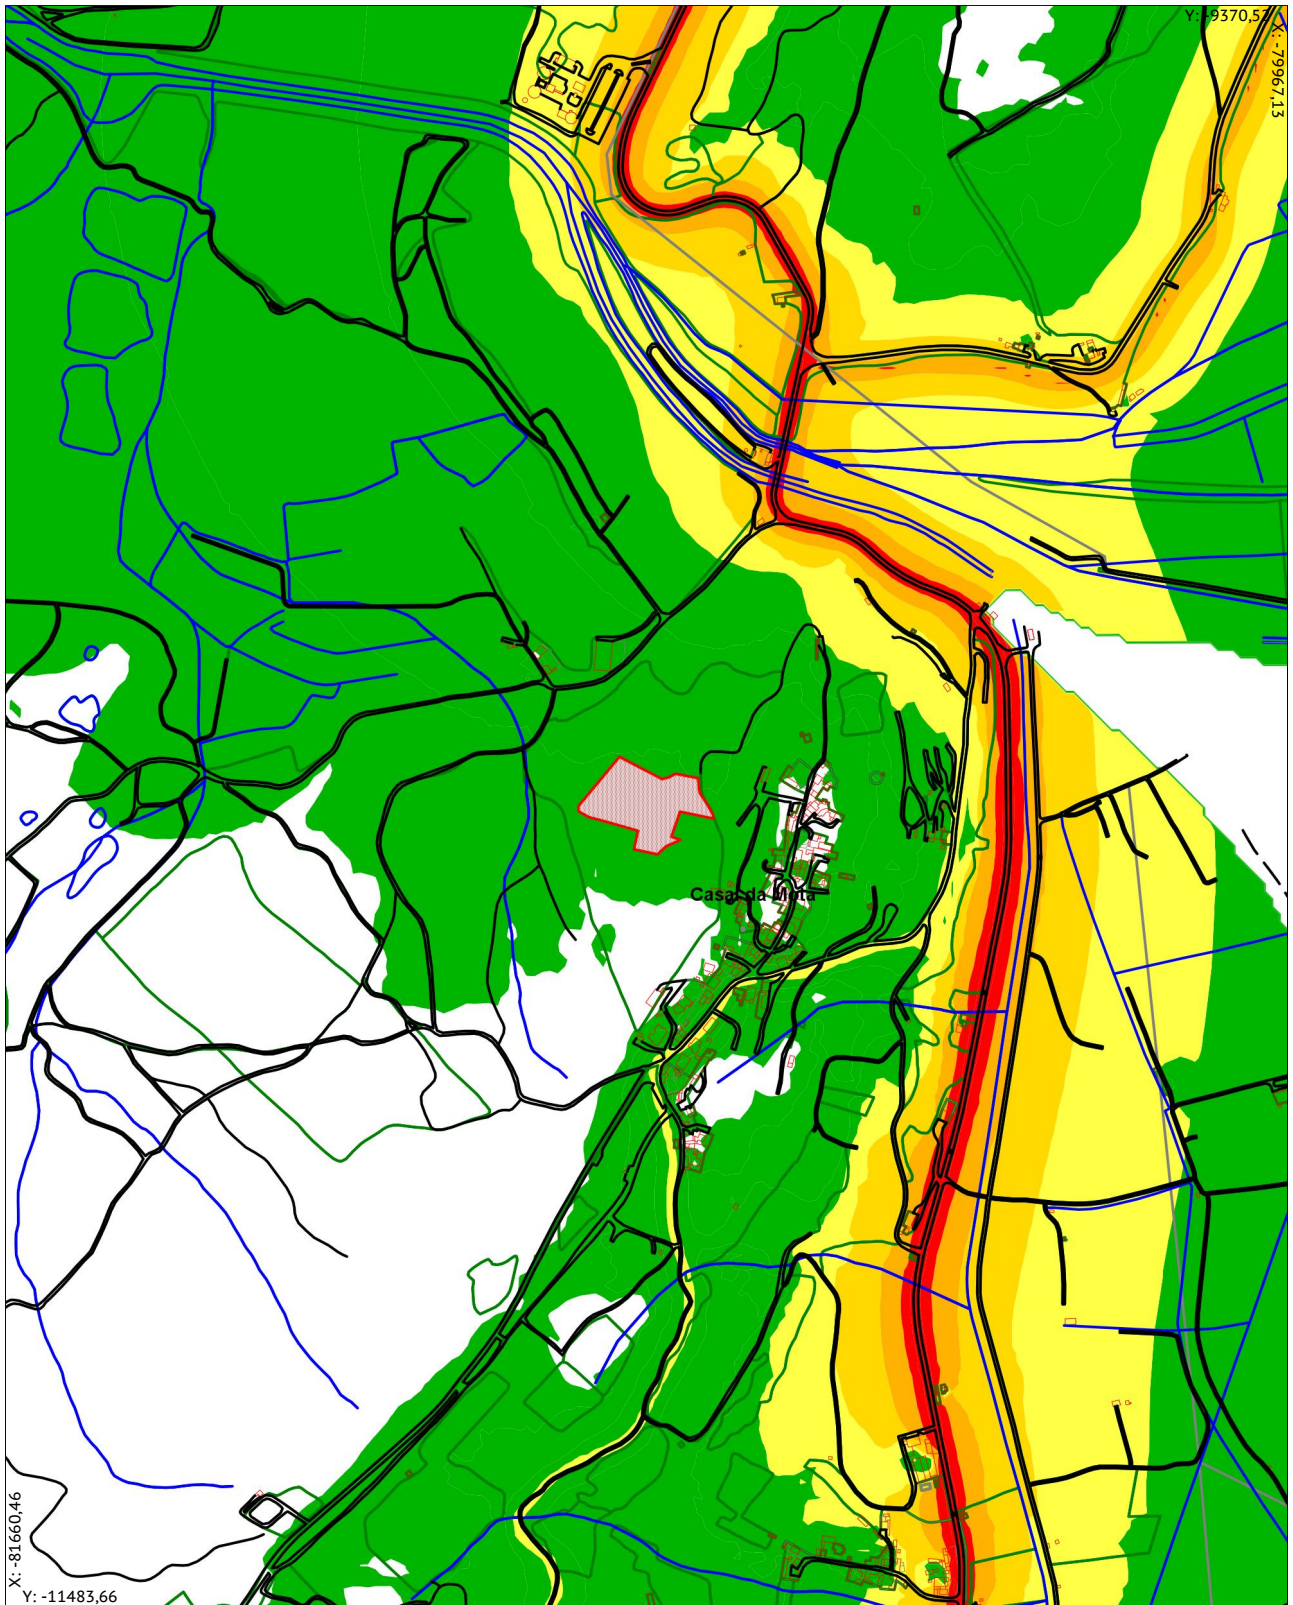


Legenda (dBA):

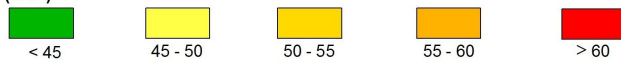

Projeção Cartográfica: Gauss - Kruger; Elipsóide de Referência: Hayford (Internacional); Datum Geodésico: Dt 73 Melriça


ESCALA: 1:10000

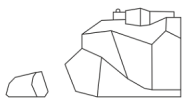

Localização: Casal Mota

Freguesia: Alcobaça

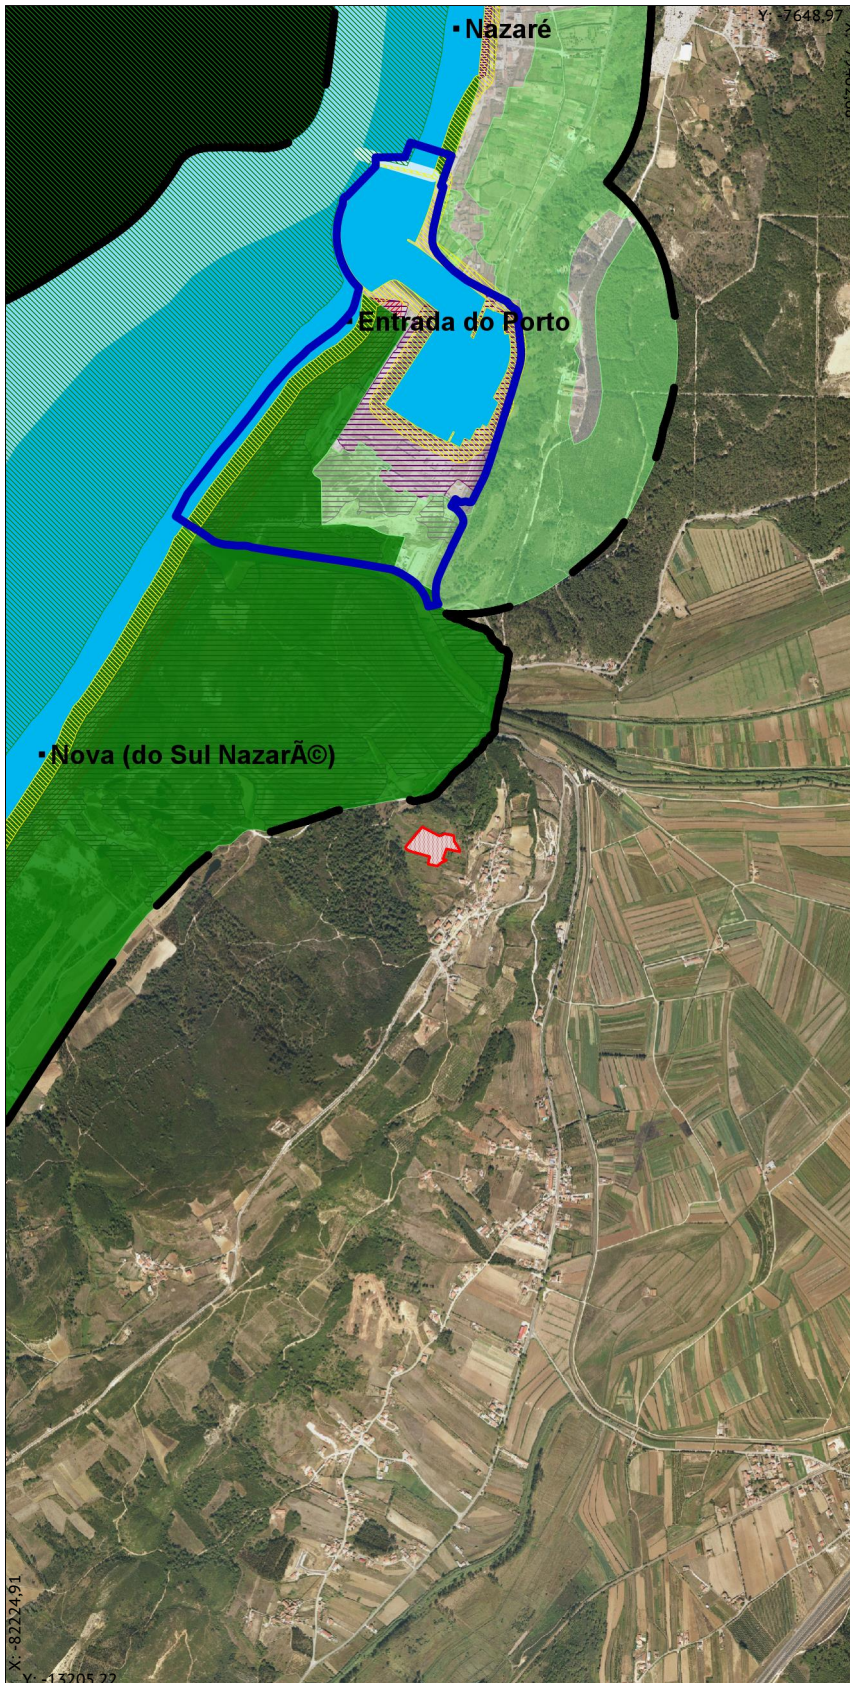

Extrato da Planta de Ordenamento - Regime de Proteção e Salvaguarda da Orla Costeira do PDMN - Escala 1:25.000 - Câmara Municipal de Nazaré, junho de 2019, publicada em DR - II Série, Aviso n.º 14513.2019, de agosto de 2019






LEGENDA

COMPONENTES FUNDAMENTAIS DA ORLA COSTEIRA




 

ZONA MARÍTIMA DE PROTEÇÃO

-  Faixa de Proteção Costeira
-  Faixa de Proteção Complementar







ZONA TERRESTRE DE PROTEÇÃO

-  Faixa de Proteção Costeira
-  Faixa de Proteção Complementar
-  Margem


FAIXA DE SALVAGUARDA EM LITORAL DE ARRIBA

-  Faixa de Salvaguarda para o Mar
-  Faixa de Salvaguarda para a Terra
-  Nível I
-  Nível II
-  Área de Instabilidade Potencial


FAIXAS DE SALVAGUARDA EM LITORAL BAIXO E ARENOSO

  -  Faixa de Salvaguarda à Erosão Costeira
-  Nível I
-  Nível II
-  Faixa de Salvaguarda ao Galgamento e Inundação Costeira
-  Nível I
-  Nível II


ÁREAS CRÍTICAS

 -  De Reabilitação/Regeneração








PRAIAS MARÍTIMAS

- Tipologias
- I - Praia Urbana
 - II - Praia Periurbana
 - III - Praia Seminatural
 - IV - Praia Natural
 - V - Praia com Uso Restrito
-  Limite de Praia

COMPONENTES COMPLEMENTARES

-  Área com especial interesse para a Conservação da Natureza e Biodiversidade

ONDA COM ESPECIAL VALOR PARA OS DESPORTOS DE DESLIZE

-  Nível I
-  Nível II
-  Área Portuária
-  Rede Urbana Costeira
-  Áreas Predominantemente Artificializadas
-  Área de Intervenção
-  Limite de Concelho (CAOP 2018)