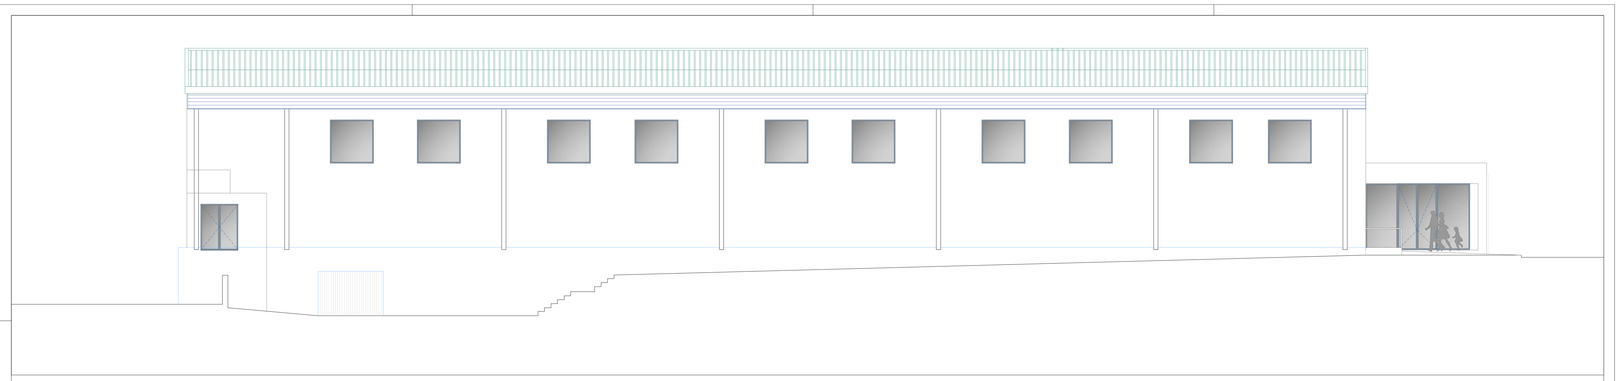

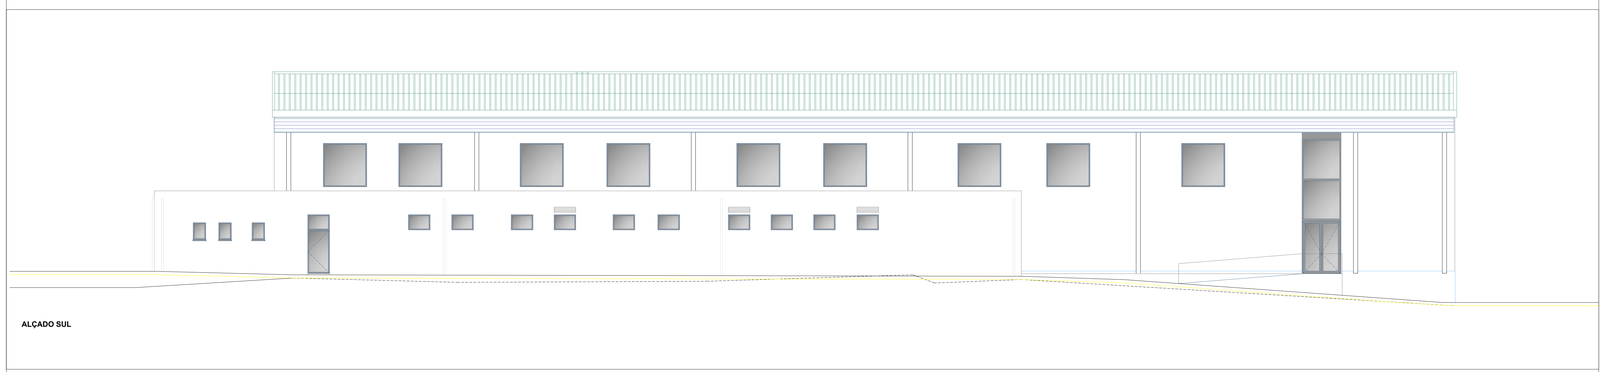

ALÇADO SUL

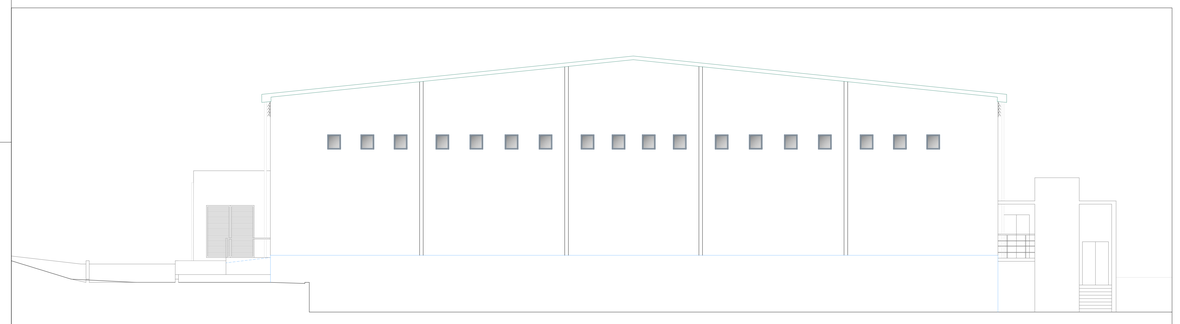

ALÇADO NASCENTE

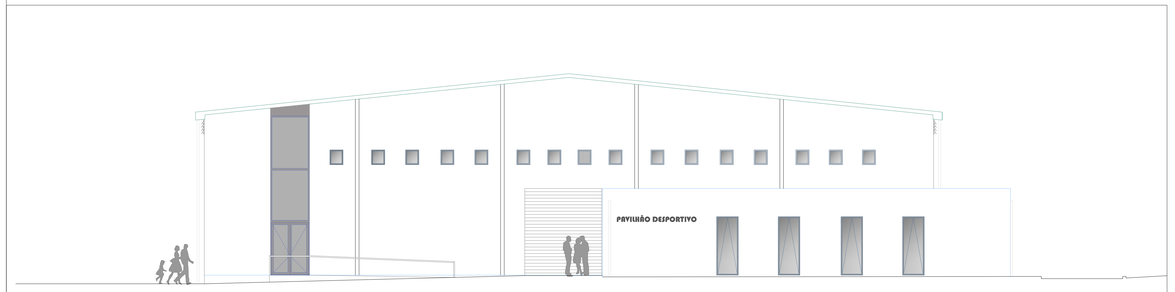

ALÇADO POENTE

REVISÃO	DESCRIÇÃO	DATA
00	VERSÃO INICIAL	SETEMBRO 2016
01	ALTERAÇÕES SOLICITADAS PELA C.M.	NOVEMBRO 2016
02	ALTERAÇÃO	DEZEMBRO 2016

mech consultores
arquitectura e engenharia, lda.
rua dr. antonio josé de almeida n.º 32A - 2º - sala A | 3030-045 coimbra | tel. 239 482 1078 - fax. 239 482 195 | email.geral@mechconsultores.com
rua francisco sá de carvalho, 4C - edifício H - loja 2 (entrada pelo n.º 1600-511 Lisboa | tel. 96 60 20 666 - NIC. 500 262 697 | www.mechconsultores.com

identificação

CÂMARA MUNICIPAL DA NAZARÉ

REQUAL. E REABILITAÇÃO ENERGÉTICA DO PAVILHÃO DESPORTIVO - COBERTURA E REABILITAÇÃO ESTRUTURAL

local **FAMALICÃO - NAZARÉ**

projecto **ARQUITETURA**

fase **PE**

designação do desenho **PROPOSTA ALÇADOS**

escala **1:100**

proj. Jorge Costa Henriques, Arq.
Marília Torres, Arq.

colab. Jorge Costa Henriques, Arq.

data -

ver. -

ARQ 00 015

especialidade sub-especialidade nº folha

ARQ.2134.014.E15.016.017
PROPOSTA PLANT CORTES

Este projecto é propriedade dos seus autores e não pode ser utilizado, facultado ou reproduzido, integralmente ou em parte, sem autorização dos mesmos, ao abrigo do Código do Direito de Autor e dos Direitos conexos (Dec. Lei nº 63/85, de 14 de Março)