



diagrama de implantação

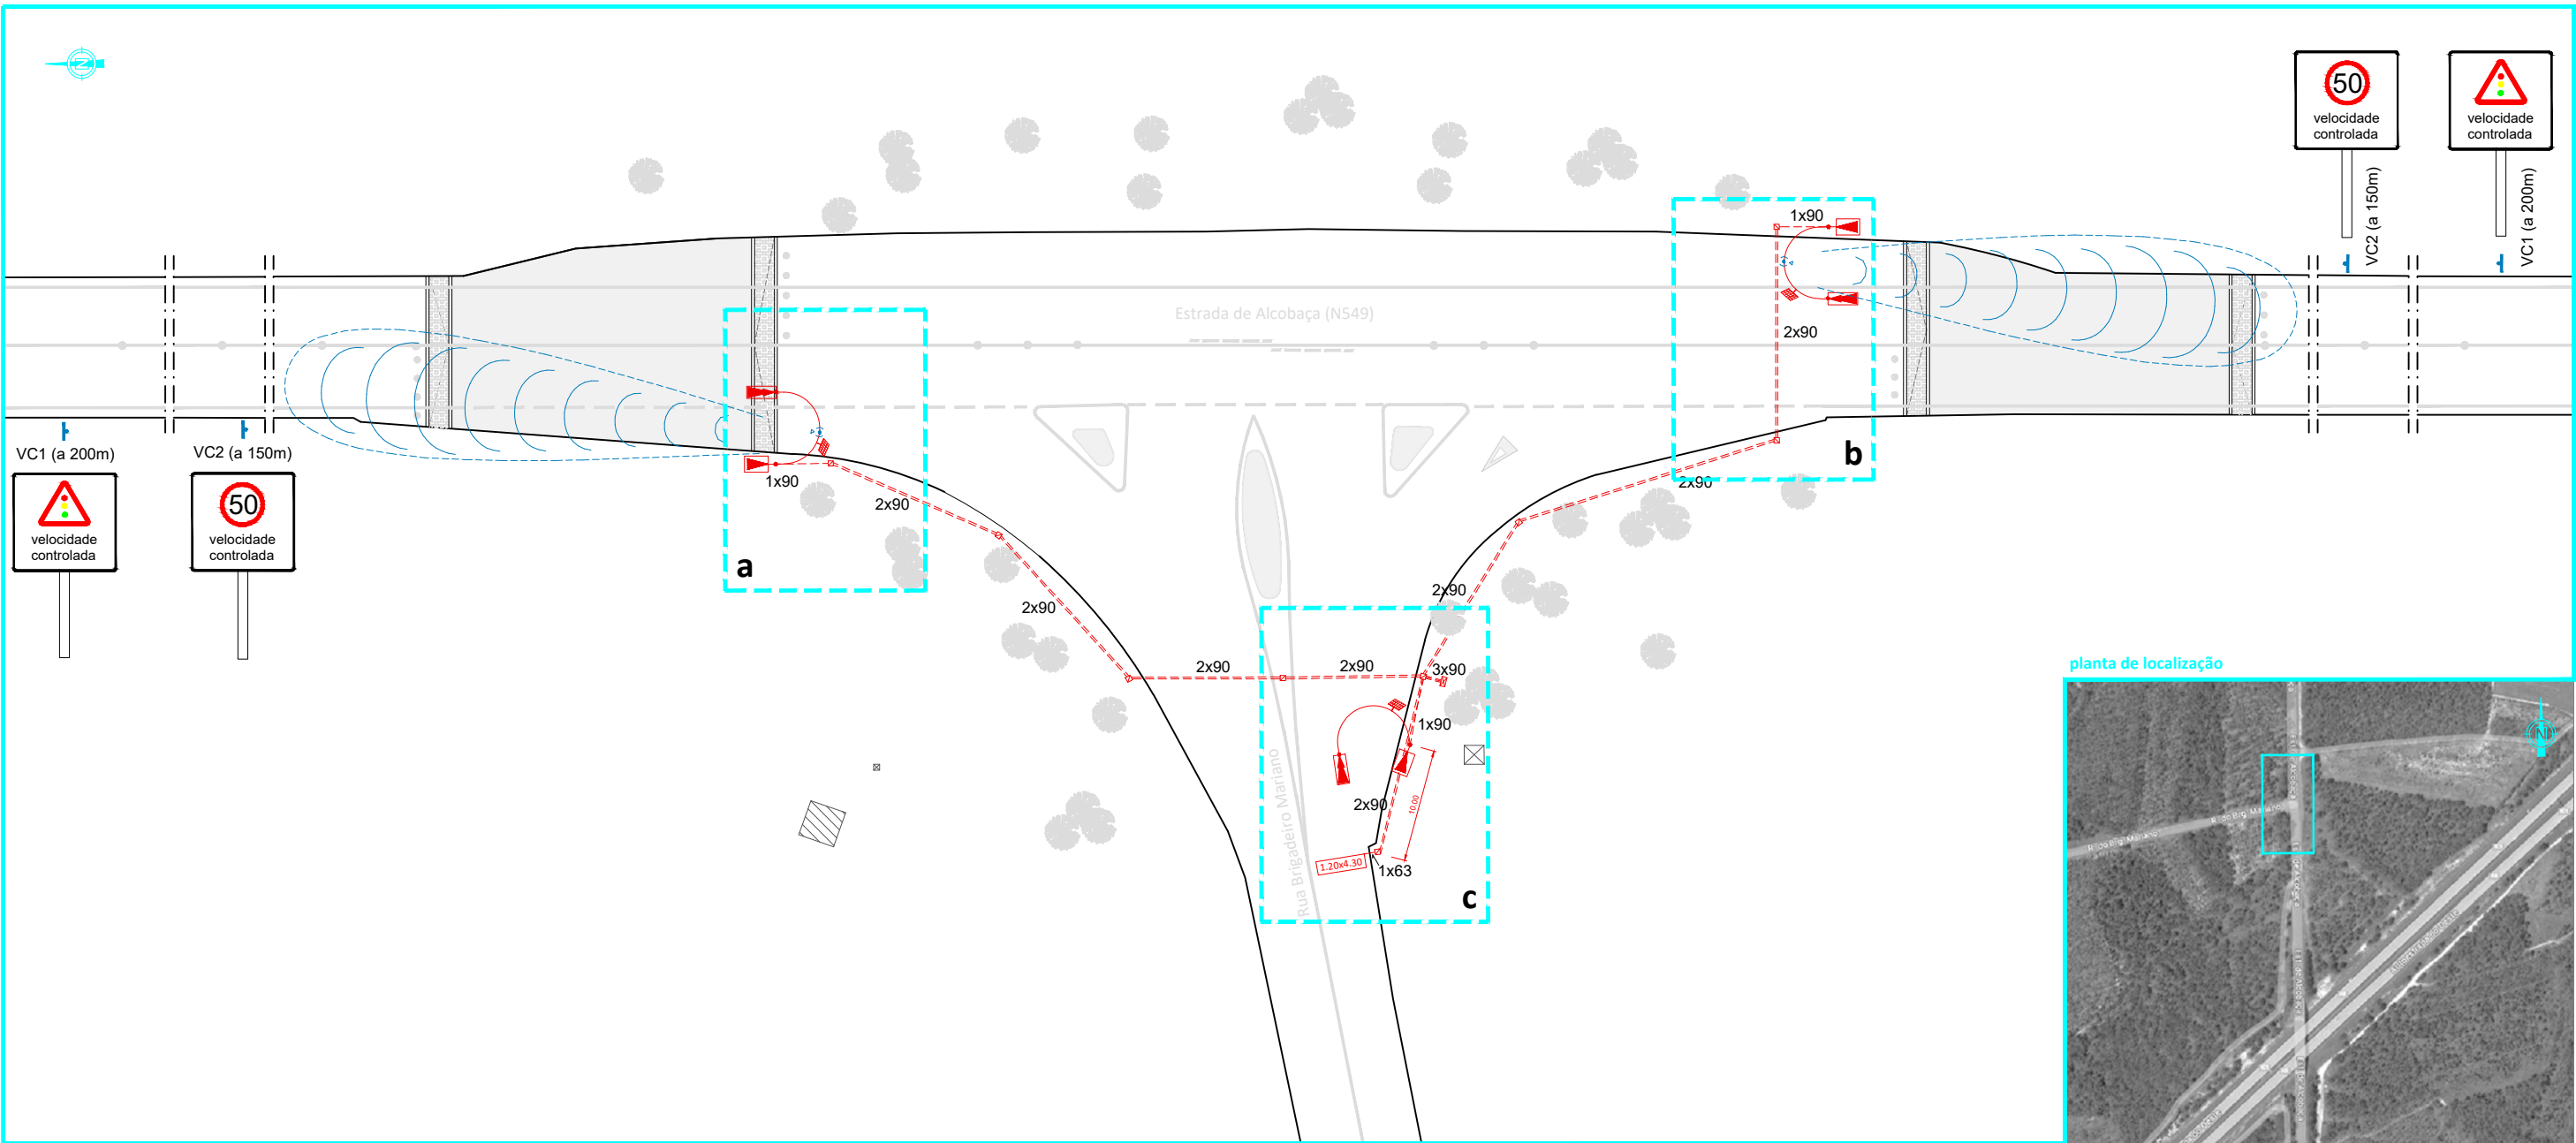

planta de localização



promenores

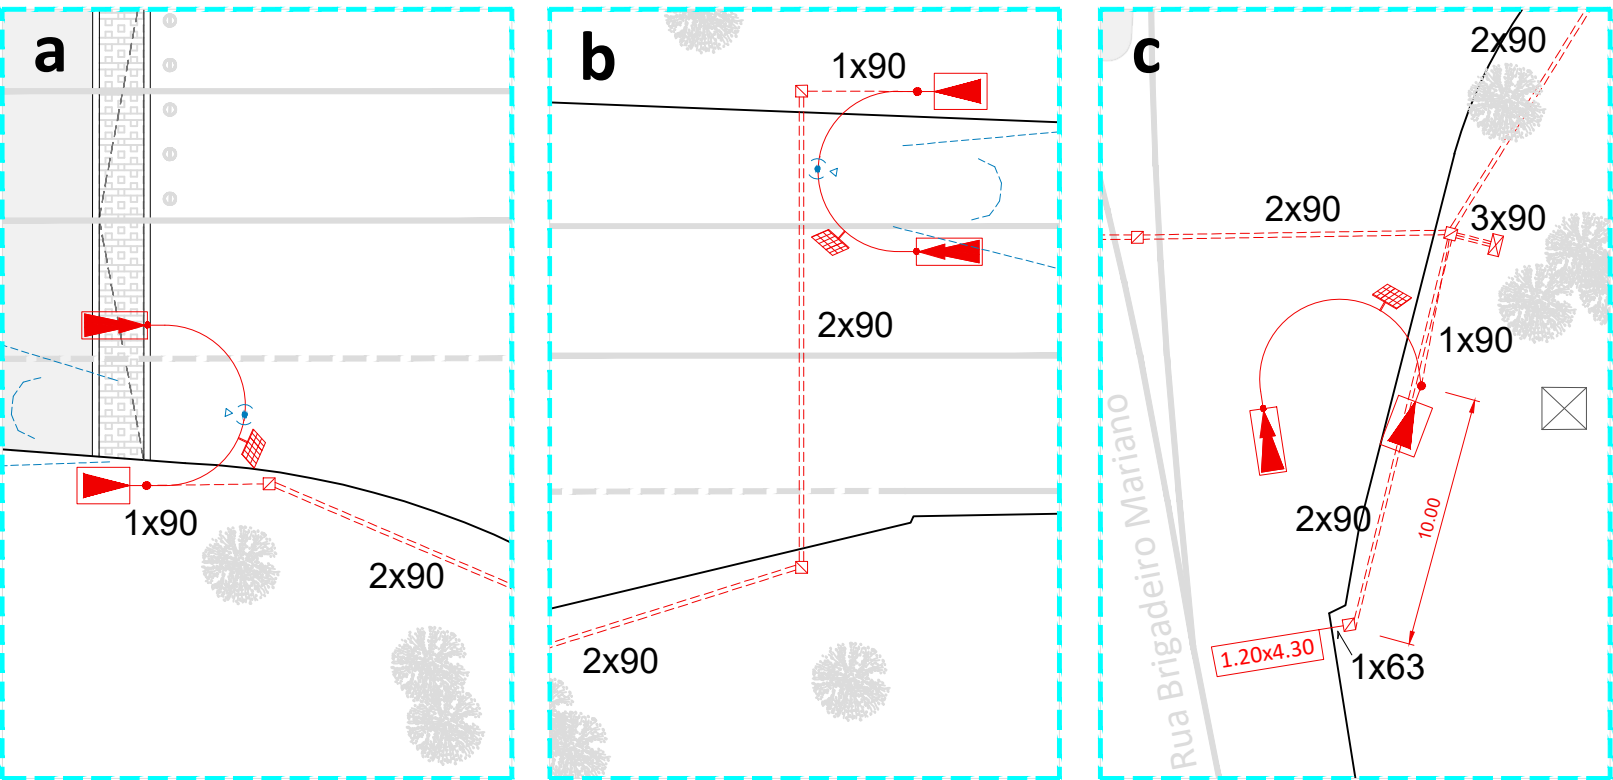

legenda

- Coluna de Semáforo
 - Báculo Semafórico
 - Semáforo Mod. 11/200 S
 - Semáforo Mod. 11/200 F
 - Semáforo Mod. 12/200 PPC
 - Semáforo Mod. 12/200 S
 - Semáforo Mod. 13/200 com repetidor 13/100
 - Semáforo Mod. 13/200 F c/ Countdown
 - Semáforo Mod. 13/200 com ecran
 - Semáforo Mod. 13/200 BUS com repetidor 13/200
 - Semáforo Mod. 13/300/200
 - Semáforo Mod. 14/200 + seta de informação
 - Semáforo Mod. 11/200 ciclista
 - Semáforo Mod. 12/200 S + ciclista
 - Semáforo Mod. 13/200 ciclista com repetidor 13/100
 - Caixa pulsador
 - Avisador Sonoro
 - Radar de Detecção de Presença
 - Sensor de identificação selectiva
 - Painel solar
 - Sensor de comunicação via rádio
 - Armário com controlador de tráfego
 - Armário de Equipamento SLAT adicional
 - Armário assimétrico de porta dupla
 - Espira Electromagnética
 - Caixa de visita 50X50cm
 - Vala P13 ou R13
 - Vala P12 ou R12
 - Vala P11
- simbologia
- a implementar
 - a retirar
 - a manter
 - opcional da Soltráfego



SOLTRÁFEGO

SOLTRAFEGO.PT
comercial@soltráfego.pt

SIMPLICAMOS A MOBILIDADE URBANA

SEDE:
Rua do Progresso, 158
4455 - 520 Perafita - Portugal
t. +351 22 939 91 30

FILIAL:
Azinhaga dos Lameiros, 15 - A6 (Paço do Lumiar)
1600 - 485 Lisboa - Portugal
t. +351 210 514 500

Projecto nº 23_0509.0
Negócio 23N0844
Pág. 1
Escala s/escala
Elaborado HC 17.11.2023
Revisto SP 17.11.2023
Validado MP 17.11.2023

MUNICÍPIO DA NAZARÉ

Obra: Fornecimento e instalação de sinalização luminosa da rede viária municipal - SLAT
Cruzamento entre a Rua do Brigadeiro Mariano / Estrada de Alcobaça (N549)

Local: Fanhais, Nazaré

Diagrama de Implantação



NAZARÉ