


MUNICIPIO DA NAZARÉ

CÂMARA MUNICIPAL


EDITAL N.º 19/2020

Alteração ao alvará de licenciamento de operação de loteamento n.º 88/81

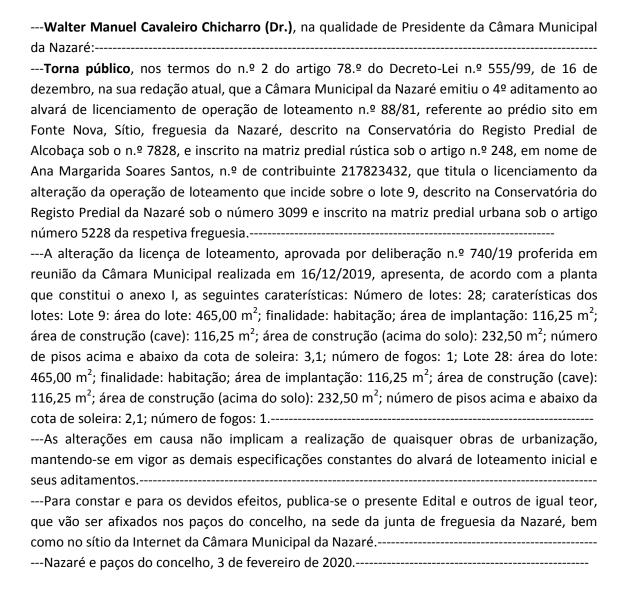

O Presidente da Câmara Municipal

(Walter Manuel Cavaleiro Chicharro, Dr.)

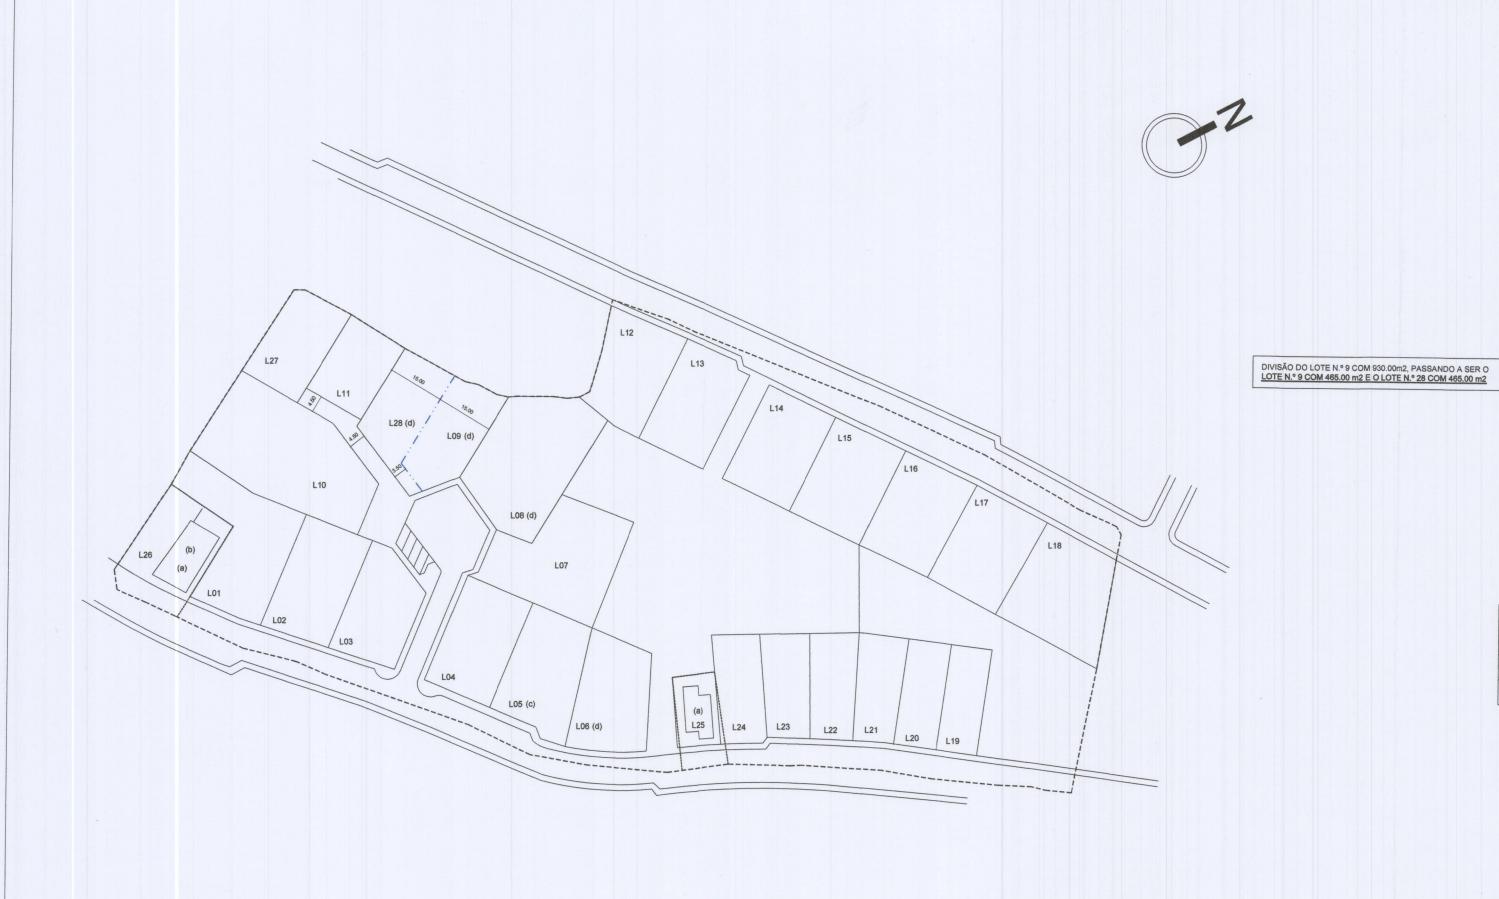

QUADRO DE RESUMO DO LOTEAMENTO - CARACTERÍSTICAS DOS LOTES

LOTES	ÁREA DO LOTE	ÁREA CONSTRUÇÃO (CAVE)	ÁREA CONSTRUÇÃO (ACIMA DO SOLO)	ÁREA DE IMPLANTAÇÃO	N.º DE PISOS (ABAIXO DO SOLO)	N.º DE PISOS (ACIMA DO SOLO)	N.º FOGOS
LOTE 1	848.00					2	2
LOTE 2	589.00					2	2
LOTE 3	513.00					2	2
LOTE 4	570.00					2	2
LOTE 5 (c)	570.00					1	1
LOTE 6 (d)	580.00					2 + Cave	2
LOTE 7	840.00					2	2
LOTE 8 (d)	890.00					2 + Cave	2
LOTE 9 (d)	465.00	116.25	232.50	116.25 (25%)	1	2 + Cave	1
LOTE 10	1023.00					2	2
LOTE 11	367.00					2	1
LOTE 12	600.00					2	2
LOTE 13	600.00					2	2
LOTE 14	600.00					2	2
LOTE 15	600.00					2	2
LOTE 16	600.00					2	2
LOTE 17	600.00					2	2
LOTE 18	672.00					2	2
LOTE 19	308.00					2	1
LOTE 20	308.00			***************************************		2	1
LOTE 21	308.00					2	1
LOTE 22	308.00					2	1
LOTE 23	308.00					2	1
LOTE 24	308.00					2 + Cave	1
LOTE 25 (a)	250.00					2	1
LOTE 26 (b)	572.00					2	1
OTE 27	451.00					2	1
OTE 28 (d)	465.00	116.25	232.50	116.25 (25%)	1	2	1

(a) Anulado pelo Alvará de Loteamento n.º 147-2/88

(b) Resultam do Alvará n.º 147-2/88 CRP1144 e CRP 1145

ARQUITETURA -ALTERAÇÃO LOTEAMENTO Bruno Duarte Arquiteto

requerente

ANA MARGARIDA SOARES SANTOS

obra/local

LOTE 9

FONTE NOVA - SITÍO - NAZARÉ

designação

PLANTA SÍNTESE E QUADRO RESUMO DO LOTEAMENTO

projecto

PEDIDO DE ALTERAÇÃO - LOTEAMENTO N.º 144/1981 - ALVARÁ DE LOTEAMENTO N.º 88/1981

MAIO 2019

1/1000

BRUNO DUARTE, Arq. OA 22869