




Município da Nazaré
Câmara Municipal

Divisão Urbanismo e Ambiente

CARTOGRAFIA DIGITAL

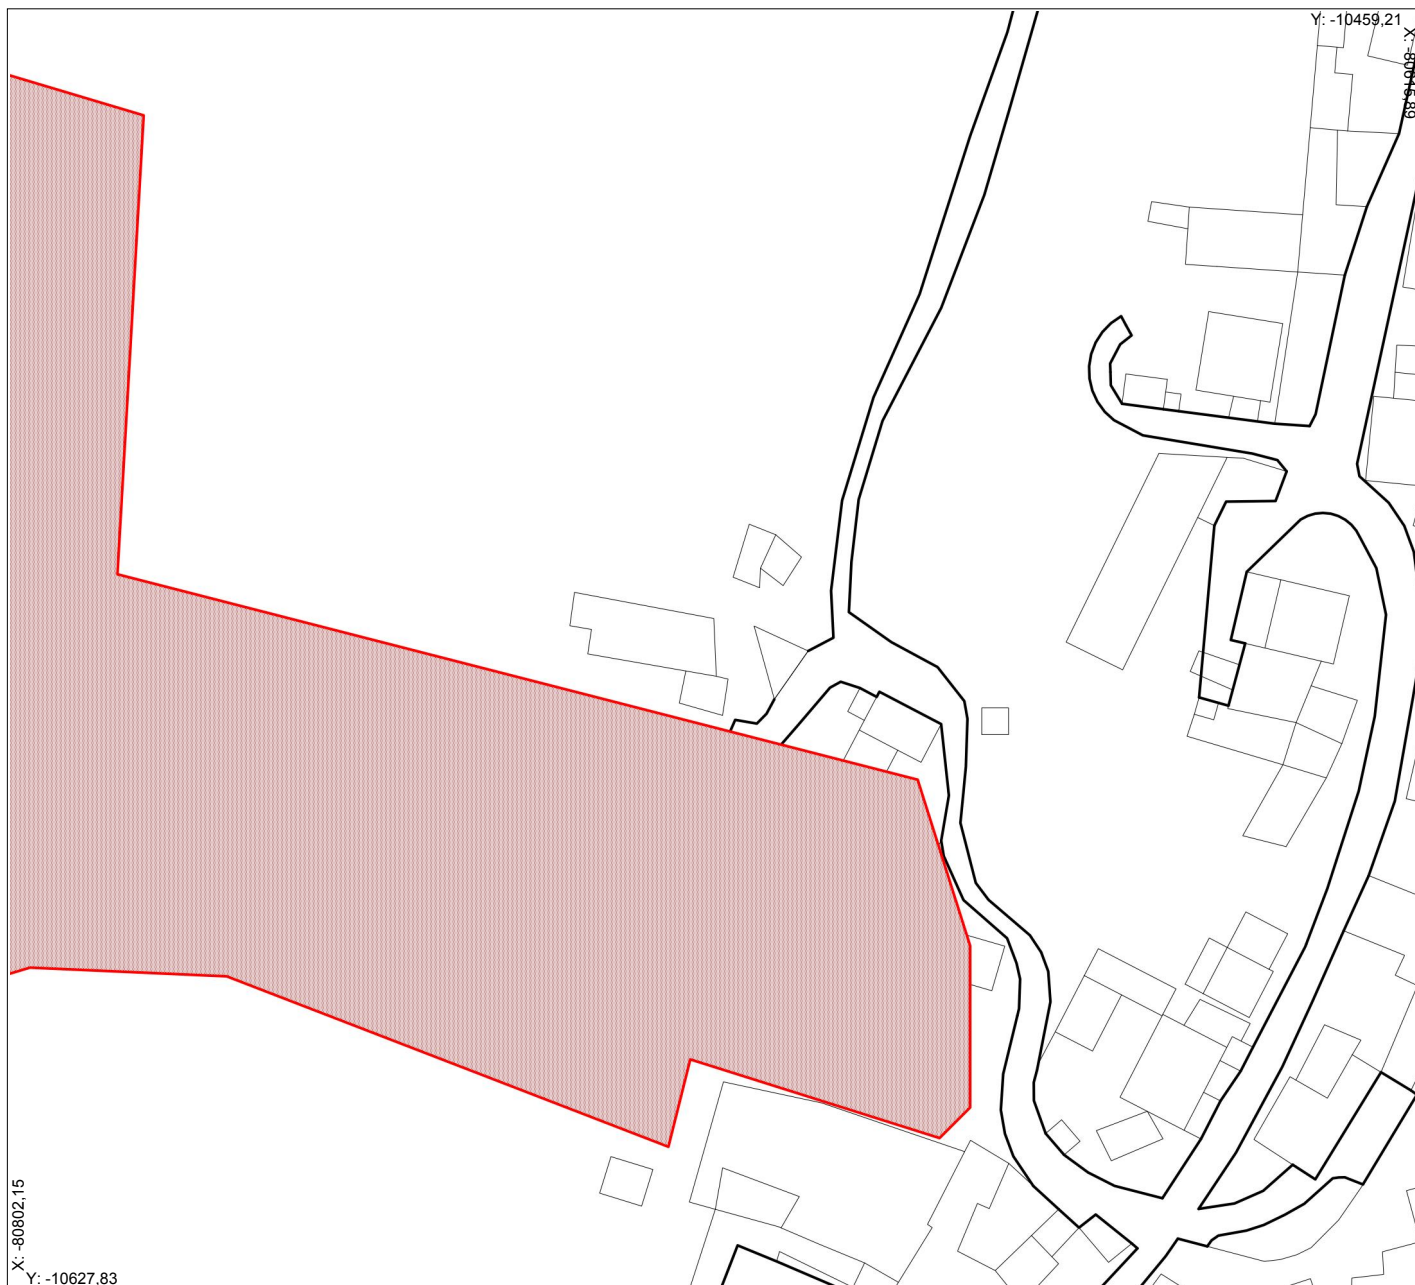

Esta Planta foi retirada da Cartografia Digital à escala 1:10.000
A localização foi indicada pelo requerente

LOCALIZAÇÃO -

ESCALA - 1:1000

DATA - 09/09/2015



**Município da Nazaré
Câmara Municipal**

Divisão Urbanismo e Ambiente

EXTRACTO DE ORTOFOTOMAPA



Esta Planta foi retirada das Fotografias Aéreas
A localização foi indicada pelo requerente

LOCALIZAÇÃO -

ESCALA - 1:1000


DATA - 09/09/2015



Município da Nazaré
Câmara Municipal

Divisão Urbanismo e Ambiente

PLANTA DE CADASTRO

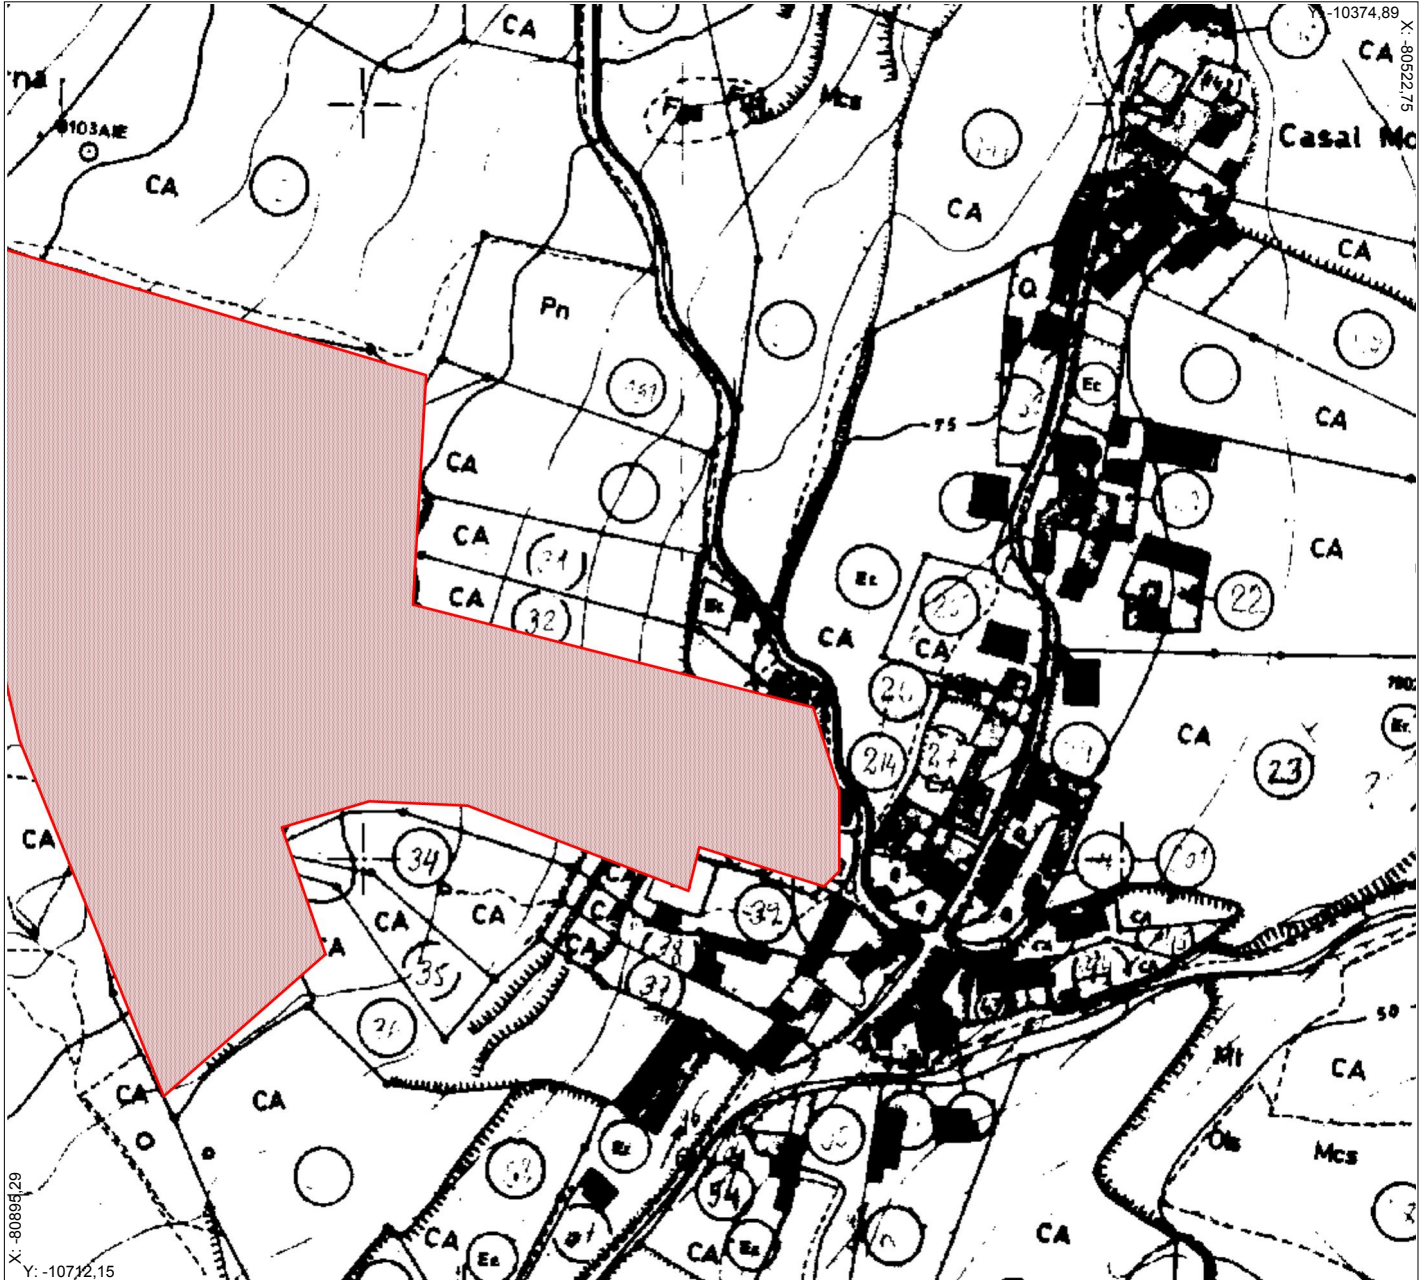

Esta Planta foi retirada das Cartas Cadastrais
A localização foi indicada pelo requerente

LOCALIZAÇÃO -

ESCALA - 1:2000


DATA - 09/09/2015



Município da Nazaré
Câmara Municipal

Divisão Urbanismo e Ambiente

PDM - CONDICIONANTES

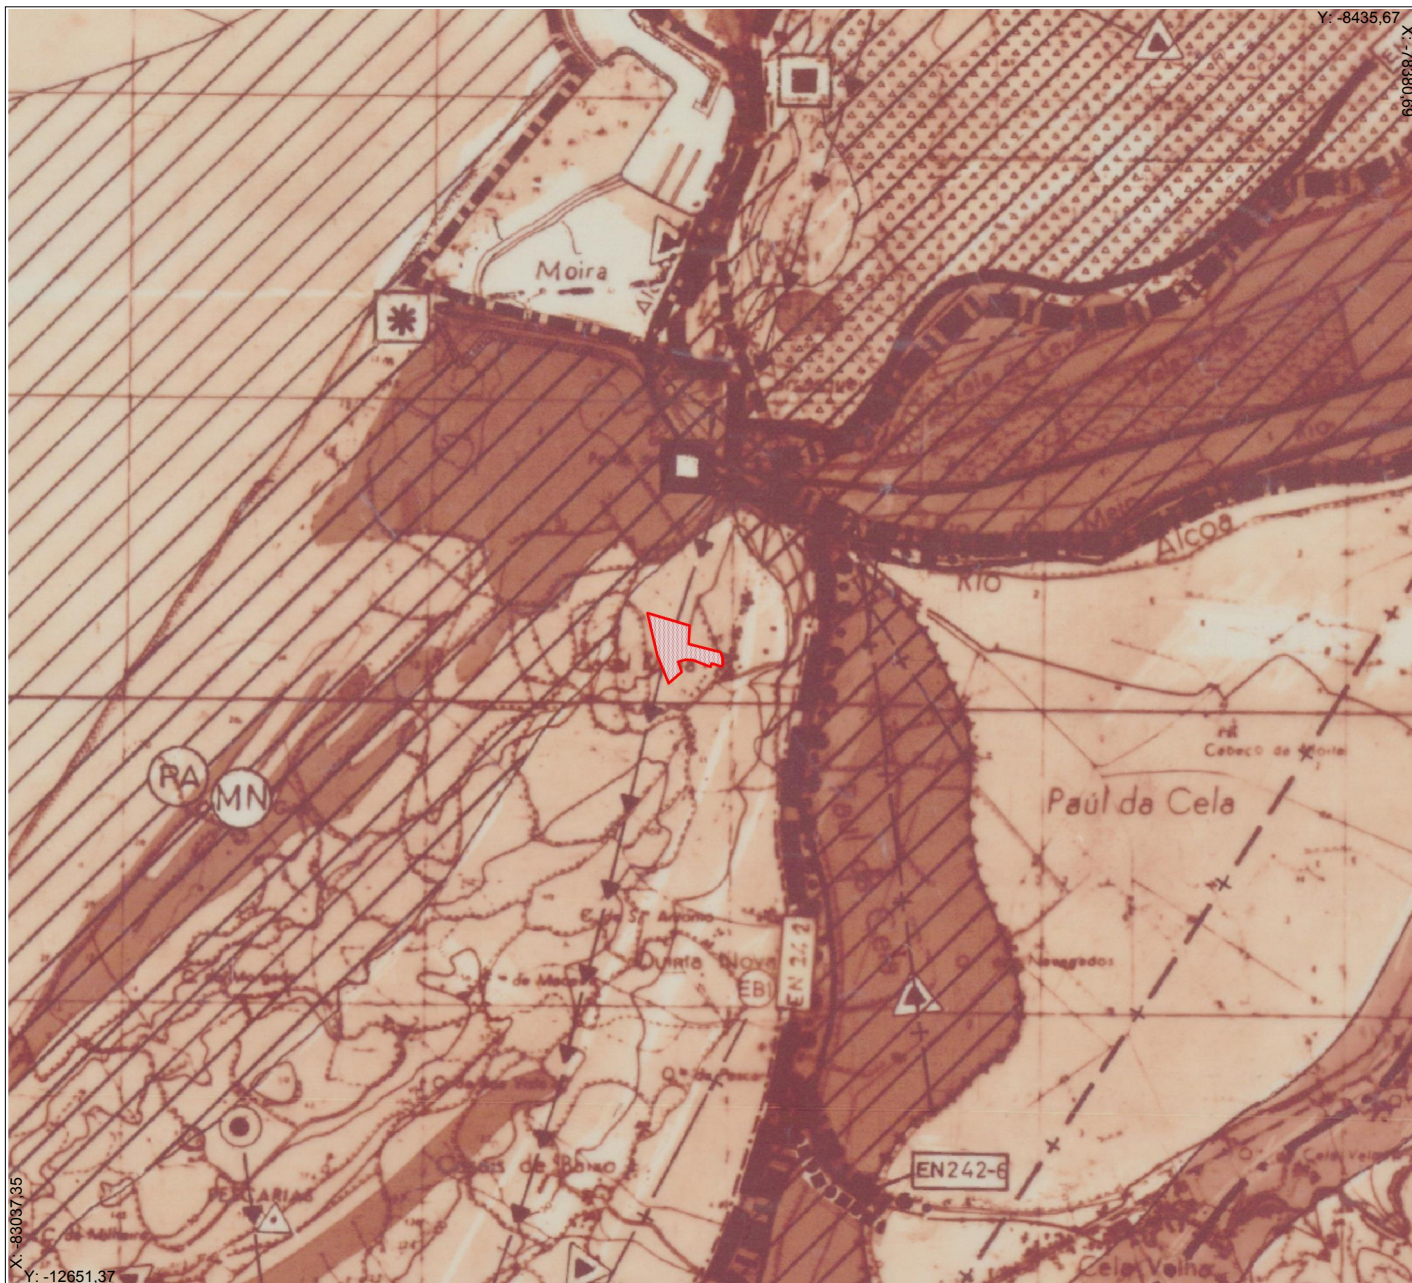

Esta Planta foi retirada das Cartas do Plano Director Municipal
A localização foi indicada pelo requerente

LOCALIZAÇÃO -

ESCALA - 1:25000





DATA - 09/09/2015

LEGENDA DA PLANTA DE CONDICIONANTES DO PLANO DIRECTOR MUNICIPAL DA NAZARÉ

DELIMITAÇÕES

- ++++++ - DO CONCELHO
- - DO DOMÍNIO PÚBLICO MARÍTIMO
- — — — - DA ÁREA DOMINIAL DO PORTO DA NAZARÉ

PROTECÇÃO DA PAISAGEM E RECURSOS NATURAIS

-  - REGADIO DOS CAMPOS DE VALADO DE FRADES-MAIORGA
-  - REGADIO DO PAUL DA CELA
-  - RESERVA AGRÍCOLA NACIONAL
-  - RESERVA ECOLÓGICA NACIONAL










OUTROS VALORES NATURAIS

-  - MATA NACIONAL DE VALADO DE FRADES

PATRIMÓNIO CLASSIFICADO


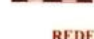
-  - MONUMENTO NACIONAL
IGREJA DE S. GILÃO
-  - IMÓVEL DE INTERESSE PÚBLICO
ERMIIDA DE S. S. DON ANTONIO
FORTE DE S. MIGUEL ARCANJO
IGREJA DA MISERICORDIA DA PEDRINHEIRA
IGREJA N. S. DA S. ALA
PELO CRISTINO DA PEDRINHEIRA
ERMIIDA D. A MEMÓRIA
-  - VALOR CONCELHIVO
ANTIGA CASA DA C. S. MARIA
FONTE ANTIGA OU FONTE DA VILA
TEATRO CHARY PINHEIRO
-  - PATRIMÓNIO ARQUEOLÓGICO
IGREJA DE S. GILÃO

EQUIPAMENTO ESCOLAR

-  - ESCOLA SECUNDARIA
-  - ESCOLA PREPARATORIA
-  - ENSINO BASICO MEDIATICO
-  - ESCOLA PRIMARIA
-  - ESCOLA PRE-PRIMARIA
-  - CRECHE
-  - MARCO GEODÉSICO /  MONTE S. BARTOLOMEU
-  - FAROL

INFRAESTRUTURAS

REDE VIÁRIA NACIONAL

-  - REDE COMPLEMENTAR PROPOSTA (C1)
-  - OUTRAS ESTRADAS (OE)
-  - EN'S DESCLASSIFICADAS
-  - EN'S A DESCLASSIFICAR
-  - ESTRADAS MUNICIPAIS
-  - EN 242 (PROJECTO DE RECTIFICAÇÃO DE TRAÇADO)
-  - REDE FERROVIÁRIA NACIONAL







REDE DE ÁGUAS

-  - CAPTAÇÕES
-  - RESERVATÓRIO EXISTENTE
-  - CONDUTAS EXISTENTES

REDE DE ESGOTOS

-  - EMISSARIO EXISTENTE
-  - EMISSARIO PROJECTADO
-  - ESTAÇÃO ELEVATÓRIA EXISTENTE
-  - ESTAÇÃO ELEVATÓRIA PROJECTADA
-  - EMISSARIO SUBMARINO

REDE ELÉCTRICA

-  - CORREDOR DE PROTECÇÃO À REDE ELÉCTRICA
-  - LINHA DE MÉDIA TENSÃO A 30 kV
-  - LINHA DE AT A 60 kV PROJECTADA
-  - POSTO DE TRANSFORMAÇÃO
-  - SUB-ESTAÇÃO
-  - EVENTUAL LOCALIZAÇÃO DA SUB-ESTAÇÃO



Município da Nazaré
Câmara Municipal

Divisão Urbanismo e Ambiente

PDM - ORDENAMENTO



Esta Planta foi retirada das Cartas do Plano Director Municipal
A localização foi indicada pelo requerente

LOCALIZAÇÃO -

ESCALA - 1:25000

DATA - 09/09/2015

LEGENDA DA PLANTA DE ORDENAMENTO DO PLANO DIRECTOR MUNICIPAL DA NAZARÉ

DELIMITAÇÕES

- ++++++ - DO CONCELHO
- - DO DOMÍNIO PÚBLICO MARÍTIMO
- - DA ÁREA DOMINIAL DO PORTO DA NAZARÉ / ÁREA DESTINADA A ACTIVIDADES MARÍTIMAS
- - DOS PERÍMETROS URBANOS

PROTECCÃO DA PAISAGEM E RECURSOS NATURAIS

- REGADIO DOS CAMPOS DE VALADO DE FRADES/MAIORGA
- REGADIO DO PAUL DA CELA
- RESERVA ECOLÓGICA

OUTROS VALORES NATURAIS

- MATA NACIONAL DE VALADO DE FRADES

ESPAÇOS NATURAIS DE PROTECCÃO DA PAISAGEM

- FRENTE DE MAR

ESPAÇOS CULTURAIS

PATRIMÓNIO CLASSIFICADO

- CENTRO HISTÓRICO
- MONUMENTO NACIONAL
- IMÓVEL DE INTERESSE PÚBLICO
- VALOR CONCELHIVO
- PATRIMÓNIO ARQUEOLÓGICO

INVENTÁRIO MUNICIPAL DO PATRIMÓNIO

- IMÓVEL NÃO CLASSIFICADO
- SÍTIO
- PATRIMÓNIO ARQUEOLÓGICO NÃO CLASSIFICADO

REDE ELÉCTRICA

- CORREDOR DE PROTECCÃO À REDE ELÉCTRICA
- LINHA MÉDIA DE TENSÃO A 30 kV
- LINHA DE ALTA TENSÃO A 60 kV PROJECTADA
- PT
- SUB-ESTAÇÃO
- EVENTUAL LOCALIZAÇÃO DA SUB-ESTAÇÃO
- ATERRO SANITÁRIO
- EMISSÁRIO SUBMARINO

ESPAÇOS AGRÍCOLAS

- AGRICULTURA INTENSIVA
- ÁREAS DE REGADIO/OUTRAS ÁREAS DA RAN
- OUTRAS ÁREAS AGRÍCOLAS

ESPAÇOS FLORESTAIS

ESPAÇO URBANO

- ZONA VERDE DE PROTECCÃO INTEGRAL
- ZONA VERDE DE USO COLECTIVO
- ESPAÇO URBANIZÁVEL
- ZONA DE DESENVOLVIMENTO TURÍSTICO DA PEDERNEIRA
- ESPAÇO DE DESENVOLVIMENTO TURÍSTICO

ESPAÇOS CANAIS

REDE VIÁRIA NACIONAL

- REDE COMPLEMENTAR IC1
- OUTRAS ESTRADAS (OÉ)
- EN'S DESCLASSIFICADAS
- EN'S A DESCLASSIFICAR
- EN 242 (RECTIFICAÇÃO DO TRACADO - PROJECTO)
- ESTRADA MUNICIPAIS

REDE FERROVIÁRIA

REDE DE ÁGUAS

- CAPTAÇÕES
- RESERVATÓRIO EXISTENTE
- CONDUTA EXISTENTE

REDE DE ESGOTOS

- EMISSÁRIO EXISTENTE
- EMISSÁRIO PROJECTADO
- ESTAÇÃO ELEVATÓRIA EXISTENTE
- ESTAÇÃO ELEVATÓRIA PROJECTADA
- ESTAÇÃO DE TRATAMENTO DE ÁGUAS RESIDUAIS

EQUIPAMENTOS COLECTIVOS

- | EXISTENTES | PROPOSTOS |
|---|---------------------------|
| CH - CRECHE | T - TRIBUNAL |
| PP - ESCOLA PRÉ-PRIMÁRIA | CC - CENTRO CULTURAL |
| EB1 - ESCOLA PRIMÁRIA | CG - CENTRO DE CONGRESSOS |
| EB2 - ESCOLA PREPARATÓRIA | S - SILO AUTOMÓVEL |
| ES - ESCOLA SECUNDÁRIA | D - DESPORTO |
| BM - ENSINO BÁSICO MEDIÁTICO | H - EQUIPAMENTO HOTELEIRO |
| C/S - ESCOLA EB2/3 | I - EQUIPAMENTO TURÍSTICO |
| CS - CENTRO DE SAÚDE | - PARQUE URBANO |
| CCT - CENTRO COORDENADOR DE TRANSPORTES | PC - PARQUE DE CAMPISMO |
| H - HOSPITAL | |

REDE URBANA

- A - SEDE DO CONCELHO
- B - SEDE DE FREGUESIA
- C - LUGARES COM MAIS DE 500 HABITANTES

ESPAÇOS INDUSTRIAIS

- EXISTENTES
- PROPOSTOS

UNIDADES OPERATIVAS DE PLANEAMENTO E GESTÃO

- UOPG1 - PU DA NAZARÉ
- UOPG2 - PP DE SALVAGUARDA E VALORIZAÇÃO DA NAZARÉ
- UOPG3 - PP DE SALVAGUARDA E VALORIZAÇÃO DO SÍTIO
- UOPG4 - PP DE SALVAGUARDA E VALORIZAÇÃO DO LUGAR DA PEDERNEIRA
- UOPG5 - PP DA TAPADA DO SÍTIO
- UOPG6 - PP DA ENCOSTA NORTE
- UOPG7 - PP DE CAIXINS
- UOPG8 - PMOT DA Z. DESENVOLVIMENTO TURÍSTICO DA PEDERNEIRA
- UOPG9 - PU DE VALADO DE FRADES
- UOPG10 - PMOT Z. INDUSTRIAL DE VALADO DE FRADES
- UOPG11 - PU DE FAMILIÇÃO
- UOPG12 - PMOT Z. INDUSTRIAL DE FAMILIÇÃO
- UOPG13 - PMOT DA Z. DESENVOLVIMENTO TURÍSTICO



Município da Nazaré
Câmara Municipal

Divisão Urbanismo e Ambiente

EXTRACTO DA CARTA MILITAR



Esta Planta foi retirada das Fotografias Aéreas
A localização foi indicada pelo requerente

LOCALIZAÇÃO -

ESCALA - 1:25000

DATA - 09/09/2015



Município da Nazaré
Câmara Municipal

Divisão Urbanismo e Ambiente

POOC - CONDICIONANTES



Esta Planta foi retirada da Carta de Condicionantes do POOC
A localização foi indicada pelo requerente

LOCALIZAÇÃO -

ESCALA - 1:25000

DATA - 09/09/2015



Município da Nazaré
Câmara Municipal

Divisão Urbanismo e Ambiente

LEGENDA PLANTA DE CONDICIONANTES - POOC Alcobaça, Mafra

Informação Base

Topografia

Hidrografia

Limites

Limite da Zona Terrestre de Protecção

Limite da Zona Marítima de Protecção

Limite de Concelho

Limite de Área Adjacente (Zona de Jurisdição Portuária)

Áreas Sociais

Áreas Classificadas como Espaços Urbanos

Transportes/Comunicações

. Rede Ferroviária

Caminho-de-Ferro - Linha do Oeste

. Rede Rodoviária

Itinerário Complementar

Estradas Regionais

Estradas Nacionais

Estradas Nacionais a desclassificar

Estradas ou Caminhos Municipais

Outras Vias Municipais

CONSERVAÇÃO DO PATRIMÓNIO

Património Natural

Áreas da Reserva Ecológica Nacional (REN)

Áreas da Reserva Agrícola Nacional (RAN)

Sítios da Rede Natura 2000

Áreas sujeitas ao Regime Florestal

Património Edificado

Monumento Nacional

Imóvel de Interesse Público

Imóvel de Valor Concelhio

CARTOGRAFIA

Marcos Geodésicos

PROTECÇÃO DE INFRAESTRUTURAS E EQUIPAMENTOS

Infraestruturas Básicas

. Rede de Recolha de Águas Residuais

Emissário

ETAR/Estação Elevatória/Lançamento de Efluentes

. Rede de Abastecimento de Água

Conduita Existente / Proposta

Reservatório/Est. Elevatória/Captação

. Rede de Telecomunicações

Central Telefónica

. Rede de Abastecimento de Energia Eléctrica

Linha de Alta/Média Tensão

Posto de Transformação/Sub-Estação

. Dispositivos de Assinalamento Marítimo

Faróis

. Aeródromos

Zona de Serviço do Aeródromo de Torres Vedras



Município da Nazaré
Câmara Municipal

Divisão Urbanismo e Ambiente

POOC - SÍNTESE



Esta Planta foi retirada da Carta de Síntese do POOC
A localização foi indicada pelo requerente

LOCALIZAÇÃO -

ESCALA - 1:25000

DATA - 09/09/2015



Município da Nazaré
Câmara Municipal
Divisão Urbanismo e Ambiente

LEGENDA DA PLANTA DE SÍNTESE - POOC Alcobaça, Mafra


<p>Informação Base</p> <p> Hidrografia</p> <p>Limites</p> <p> Limite da Zona Terreste de Protecção</p> <p> Limite da Zona Marítima de Protecção</p> <p> Limite de Concelho</p> <p> Limite de Área Adjacente (Zona de Jurisdição Portuária)</p> <p>Faixas de Risco Adjacentes às Arribas</p> <p> Delimitação de Troço</p>	<p>Espaços Agrícolas</p> <p> Áreas Agrícolas Especiais</p> <p> Áreas Agroflorestais</p> <p> Áreas de Edificação Dispersa</p> <p>Espaços Naturais</p> <p> Áreas de Protecção Integral</p> <p> Áreas de Protecção Parcial</p> <p> Áreas de Praia</p>
<p>Classes de Espaços</p> <p>Espaços Urbanos</p> <p> Áreas Urbanas</p> <p> Áreas Urbanas em Faixa de Risco</p> <p> Áreas Verdes</p> <p>Espaços Urbanizáveis</p> <p> Áreas Urbanizáveis</p> <p>Espaços Industriais</p> <p> Áreas Industriais</p>	<p>Espaços Marítimos</p> <p> Áreas Marítimas</p> <p>Espaços Culturais</p> <p> Áreas Especiais de Protecção</p> <p>Elementos do Património Construído</p> <p> Monumento Nacional</p> <p> Imovel de Interesse Público</p> <p> Valor Concelho</p>
<p>Espaços de Equipamentos</p> <p> Áreas de Equipamentos</p> <p> Áreas de Recreio Náutico</p> <p>Espaços Turísticos</p> <p> Áreas de Desenvolvimento Turístico</p> <p> Áreas de Aptidão Turística</p> <p> Áreas de Parques de Campismo</p> <p>Espaços Florestais</p> <p> Áreas Florestais</p>	<p>Espaços Canais</p> <p>Rede Rodoviária</p> <p> Itinerário Complementar</p> <p> Estradas Regionais</p> <p> Estradas Nacionais</p> <p> Estradas Nacionais a desclassificar</p> <p> Estradas ou Caminhos Municipais</p> <p> Outras Vias Municipais</p> <p> Vias Propostas em PDM</p> <p> Vias Propostas pelo POOC</p>
	<p>Rede Ferroviária</p> <p> Caminho de Ferro - Linha do Oeste</p> <p>Unidades Operativas de Planeamento e Gestão</p> <p> UOPG Prevista em PDM</p> <p> UOPG de Carácter Turístico Prevista em PDM</p> <p> PMOT Eficaz</p> <p> UOPG Proposta pelo POOC</p>



Município da Nazaré
Câmara Municipal


Divisão Urbanismo e Ambiente

MAPA DE RUÍDO DIURNO

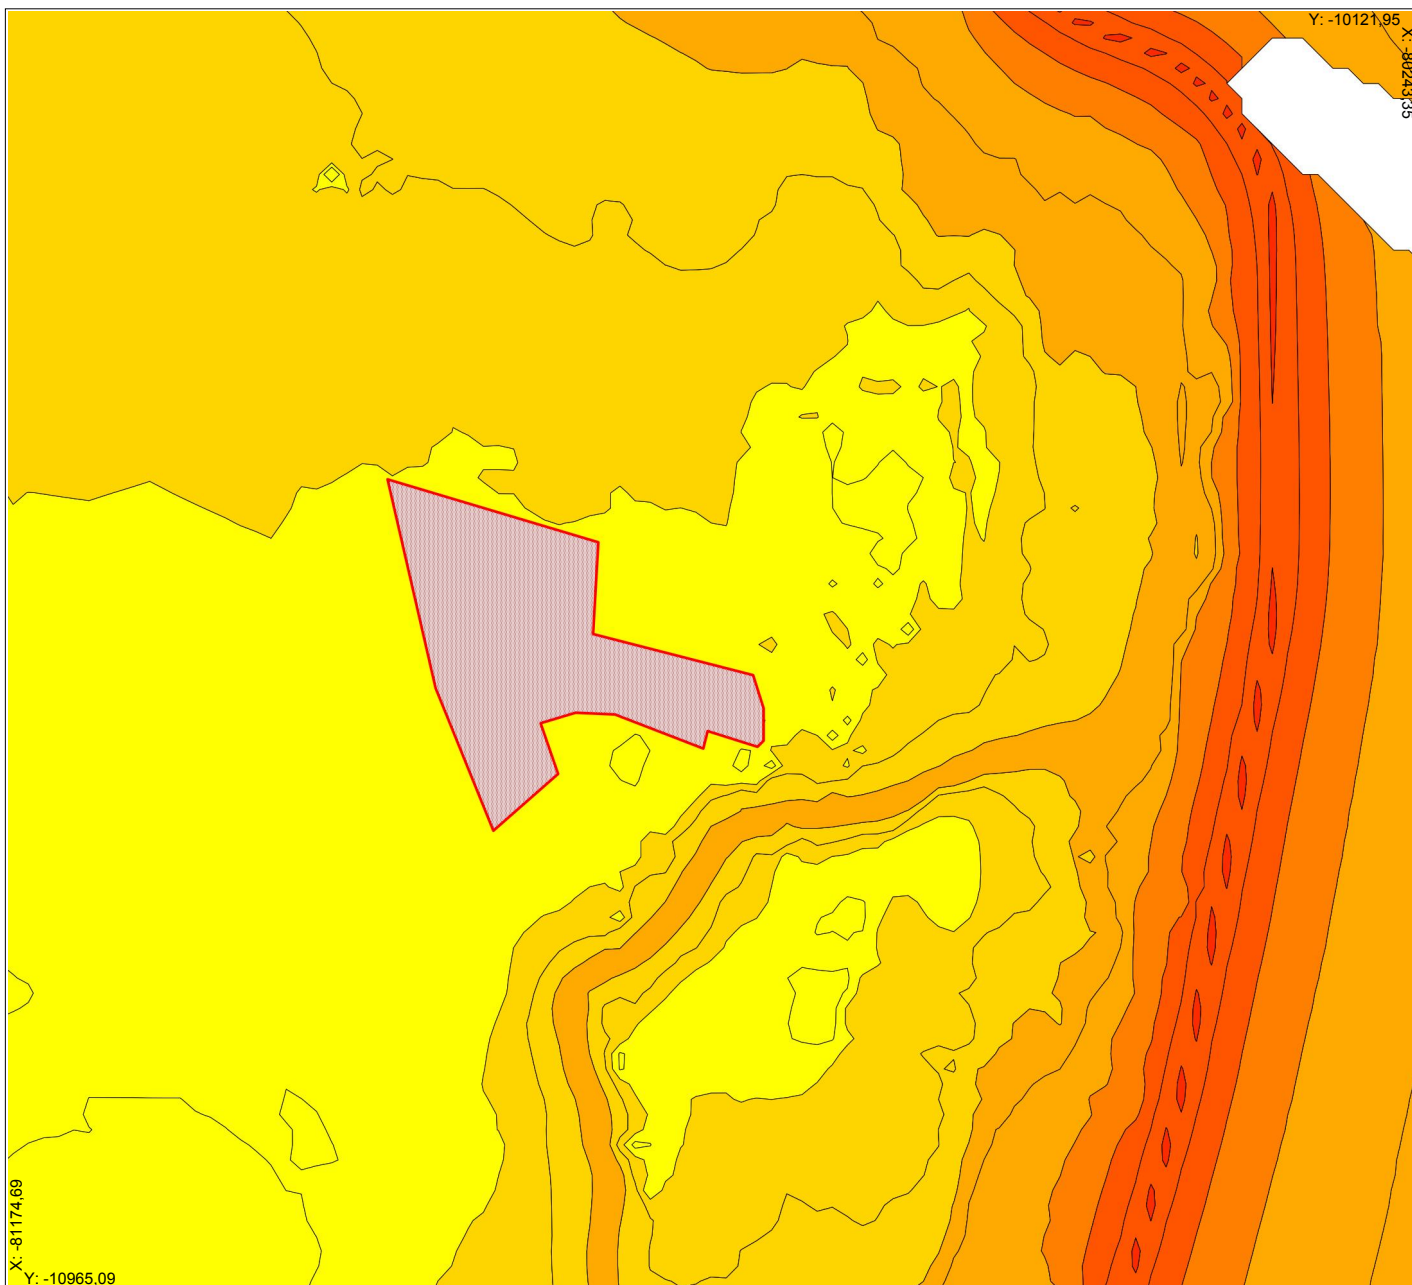

Esta Planta foi retirada da Carta de Ruído Diurno
A localização foi indicada pelo requerente

Legenda (dBA):

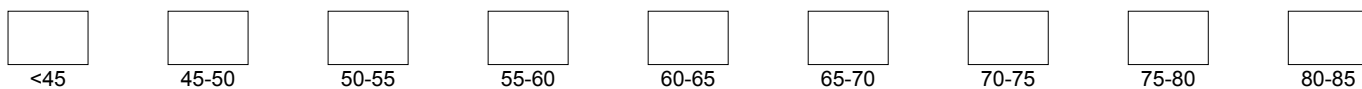

LOCALIZAÇÃO -

ESCALA - 1:5000

DATA - 09/09/2015

Assinado por : ██████████

Num. de Identificação Civil: ██████████

Data: 2019.04.23 18:15:30 Hora de Verão de GMT



**Município da Nazaré
Câmara Municipal**

Divisão Urbanismo e Ambiente

MAPA DE RUÍDO NOCTURNO



Esta Planta foi retirada da Carta de Ruído Diurno
A localização foi indicada pelo requerente

Legenda (dBA):



<45



45-50



50-55



55-60



60-65



65-70



70-75

LOCALIZAÇÃO -

ESCALA - 1:5000

DATA - 09/09/2015