




P6 REMATE ENTRE PISTA EM BETÃO POROSO E FAIXAS DE ABRANDAMENTO PARA BICICLETAS

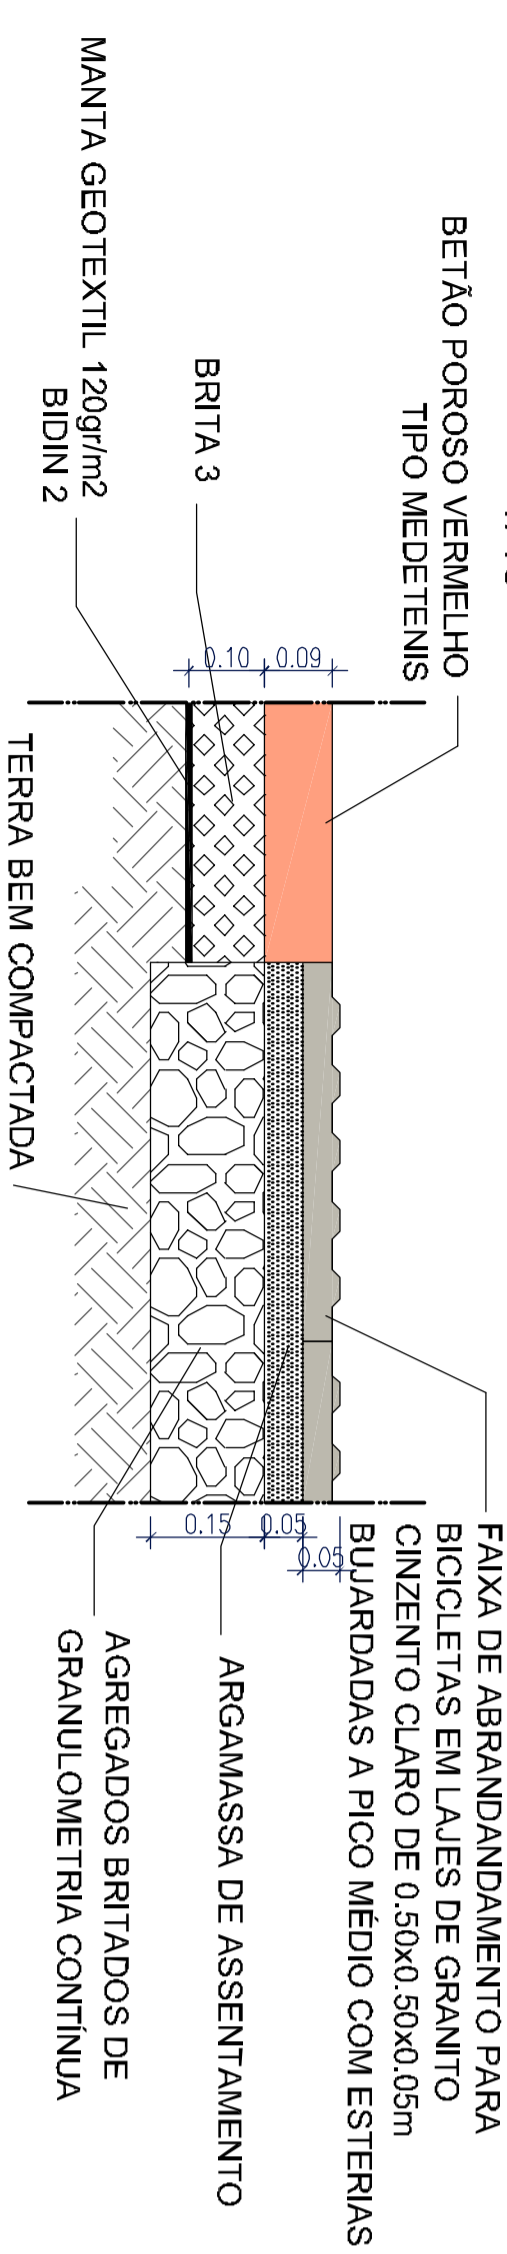


P14 LAJE DE GRANITO CINZENTO CLARO COM ESTERIAS

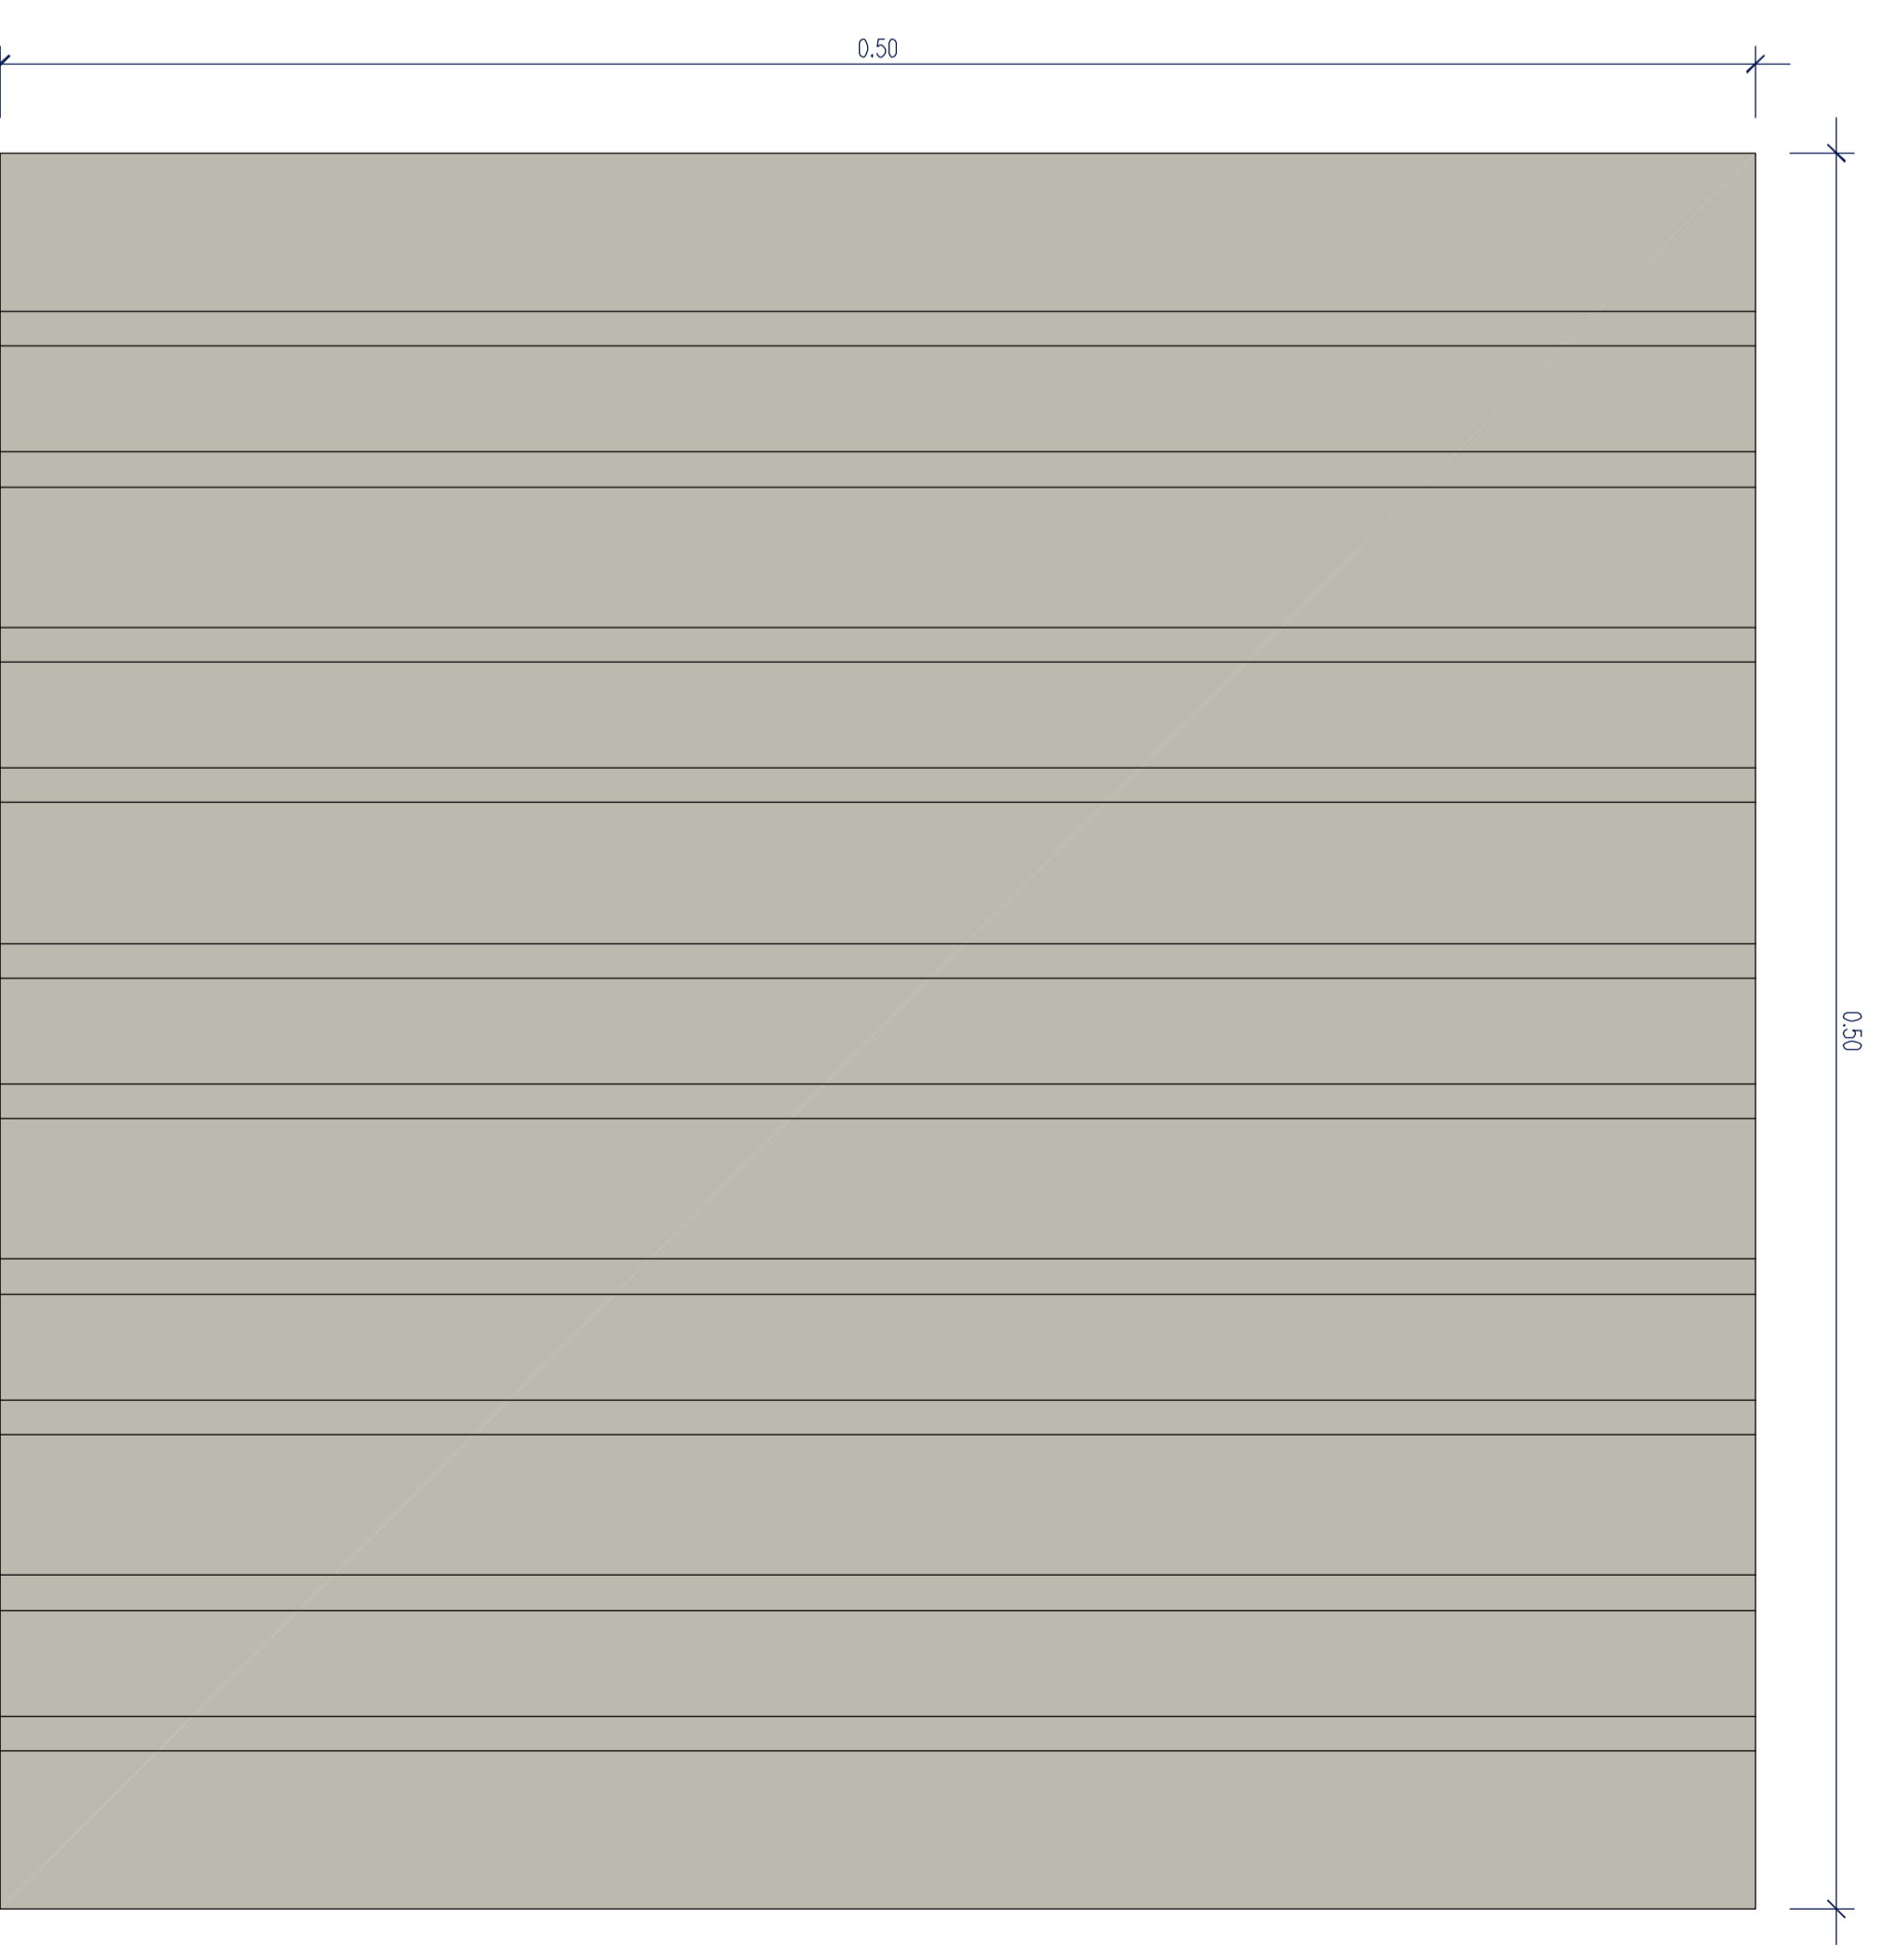


P7 REMATE ENTRE PASSEIO EXISTENTE E FAIXA DE RODAGEM

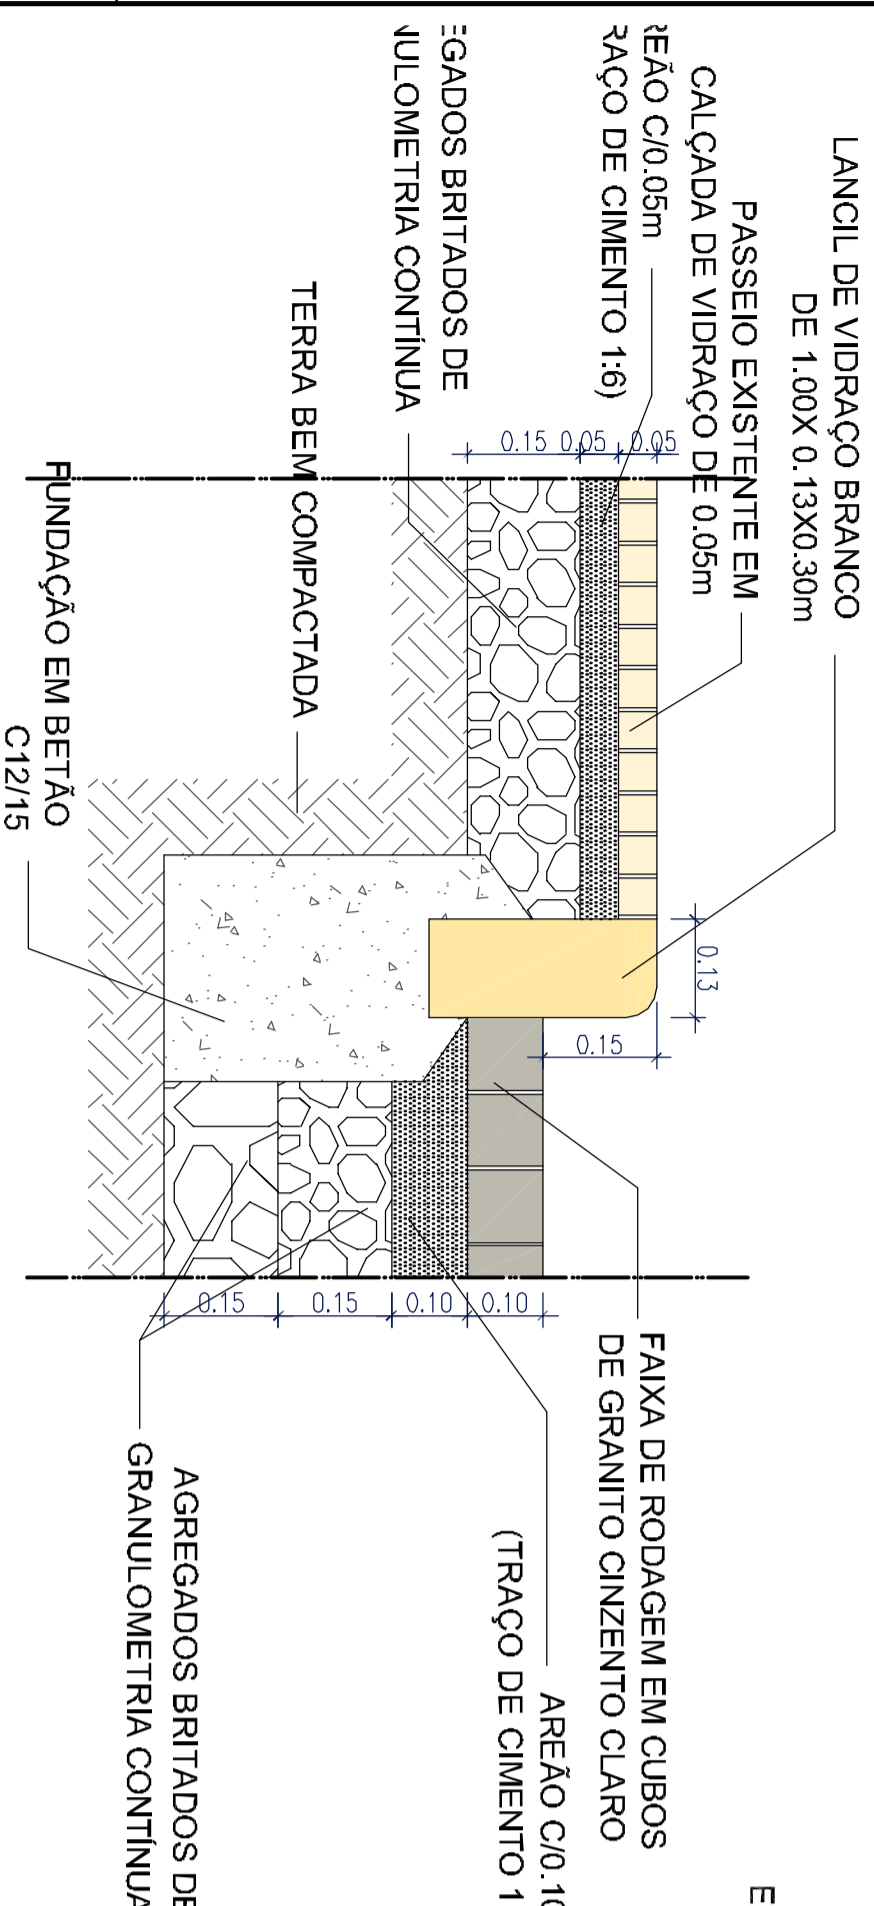


P8 REMATE ENTRE CALÇADA DE CUBOS DE VIDRAÇO BRANCO DE 0.10m E CALÇADA DE GRANITO CINZENTO CLARO DE 0.10m COM LANCIL GALGAVEL NO ACESSO CONDIÇIONADO

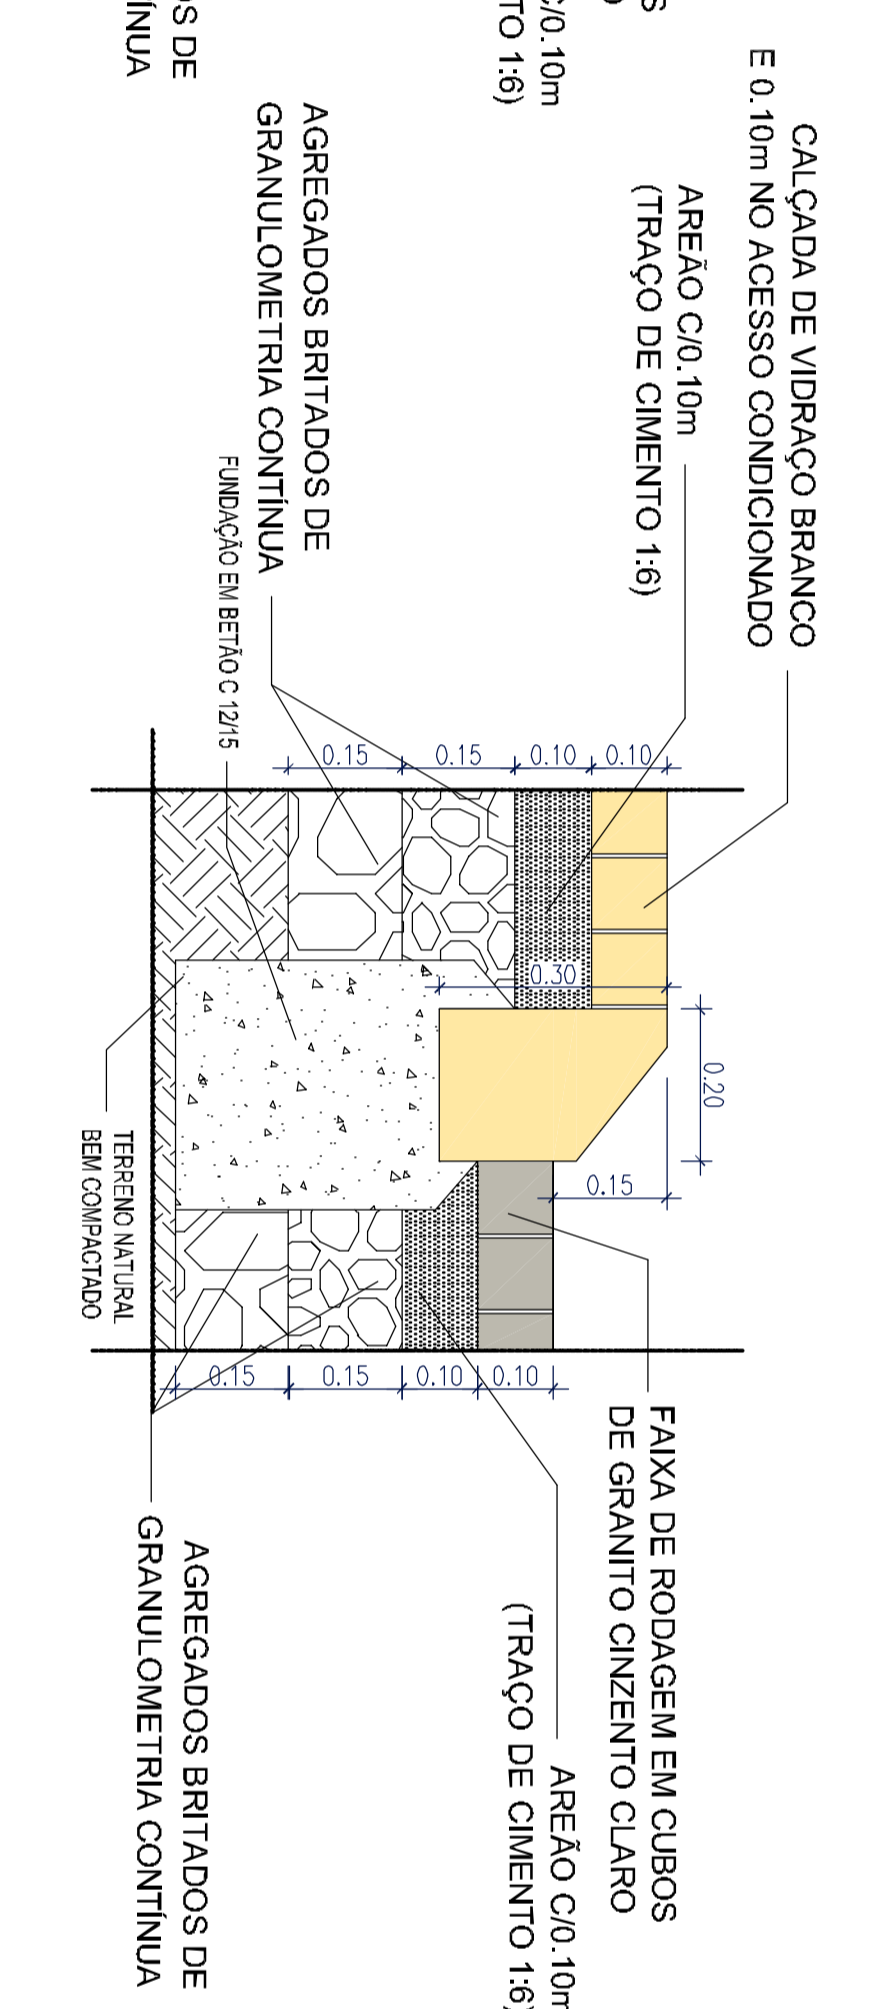


P9 PAVIMENTO EM CALÇADINHA DE CUBOS DE VIDRAÇO BRANCO DE 0,05m

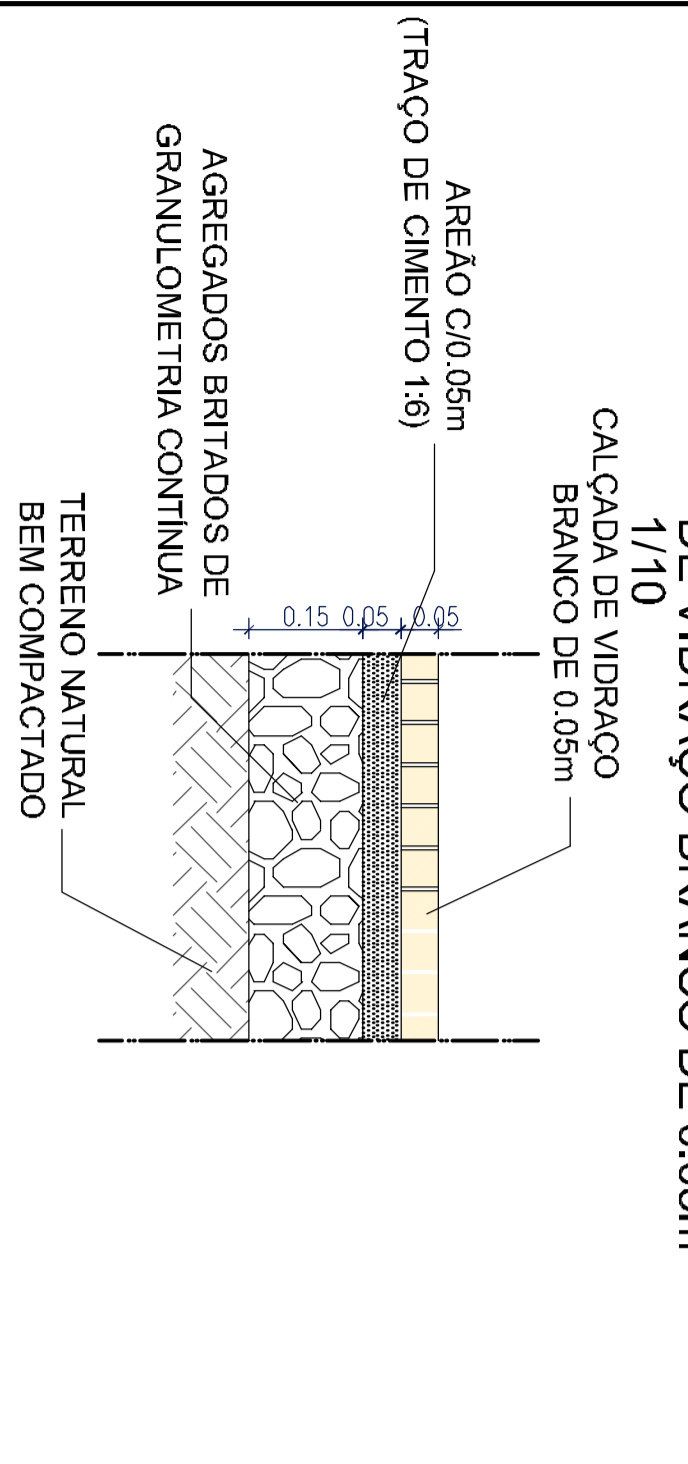


P10 PAVIMENTO EM CALÇADA DE CUBOS DE GRANITO CINZENTO CLARO DE 0.10m

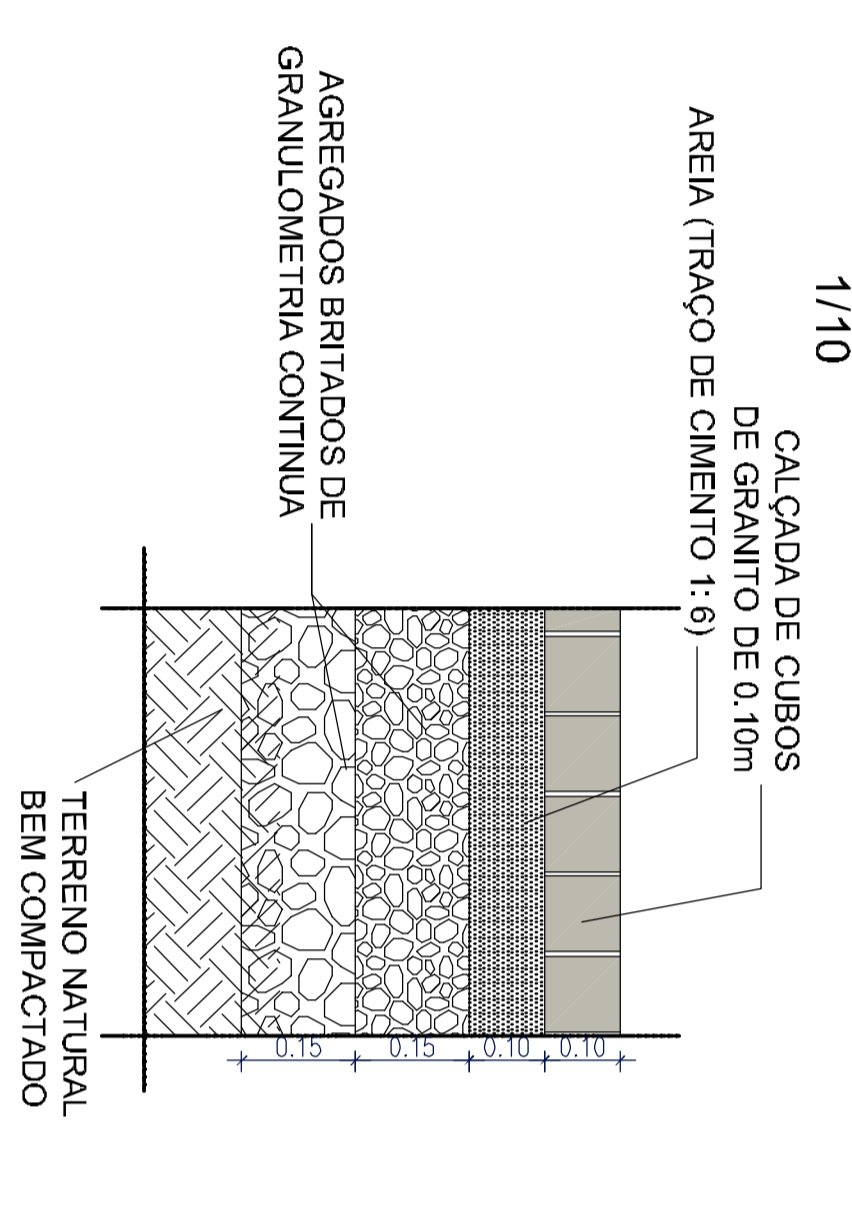


P11 PAVIMENTO EM CALÇADA DE CUBOS DE VIDRAÇO BRANCO DE 0.10m

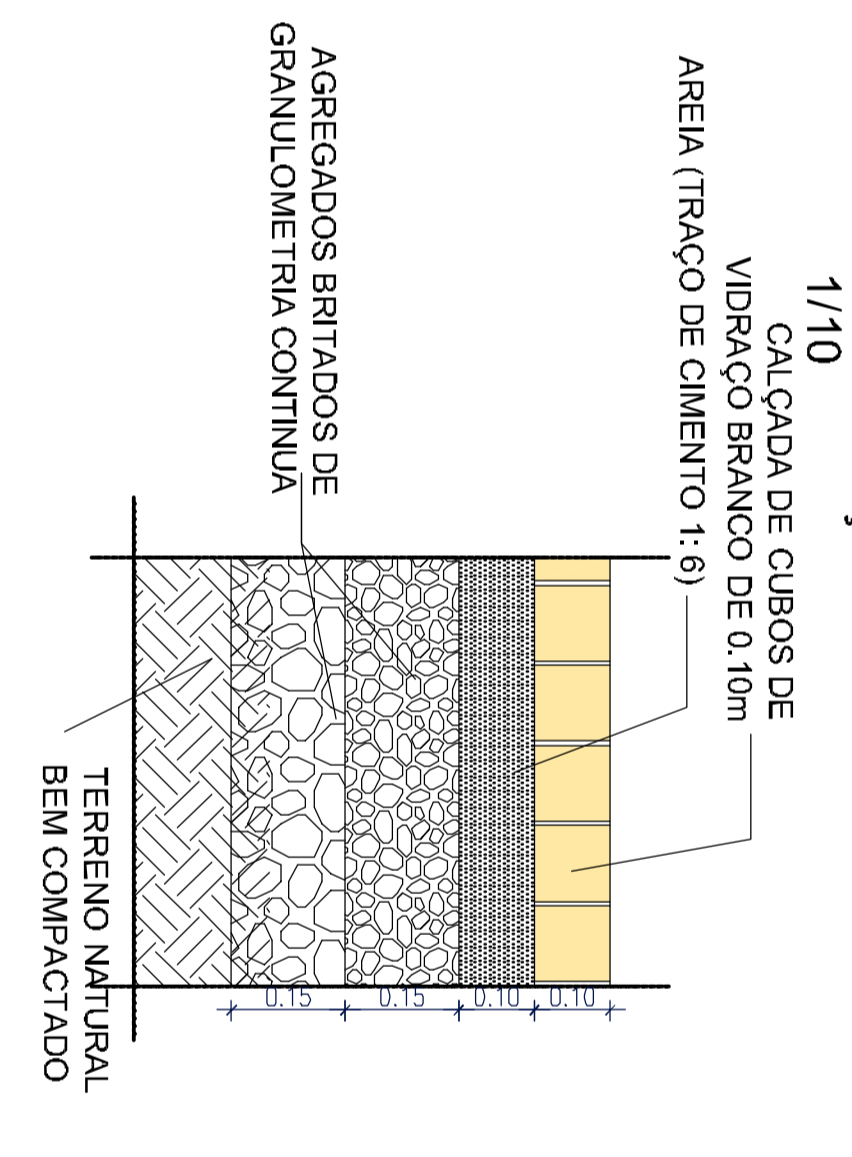


P12 PAVIMENTO EM LAJES DE GRANITO CINZENTO CLARO DE 0.50x0.50x0.05m

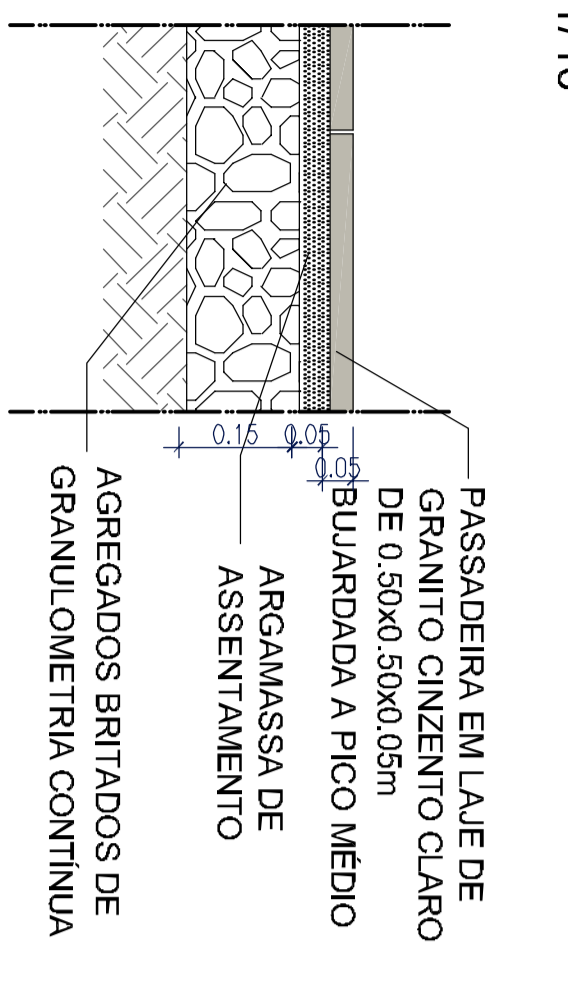

P13 LINHAS DE MARCAÇÃO DO ESTACIONAMENTO

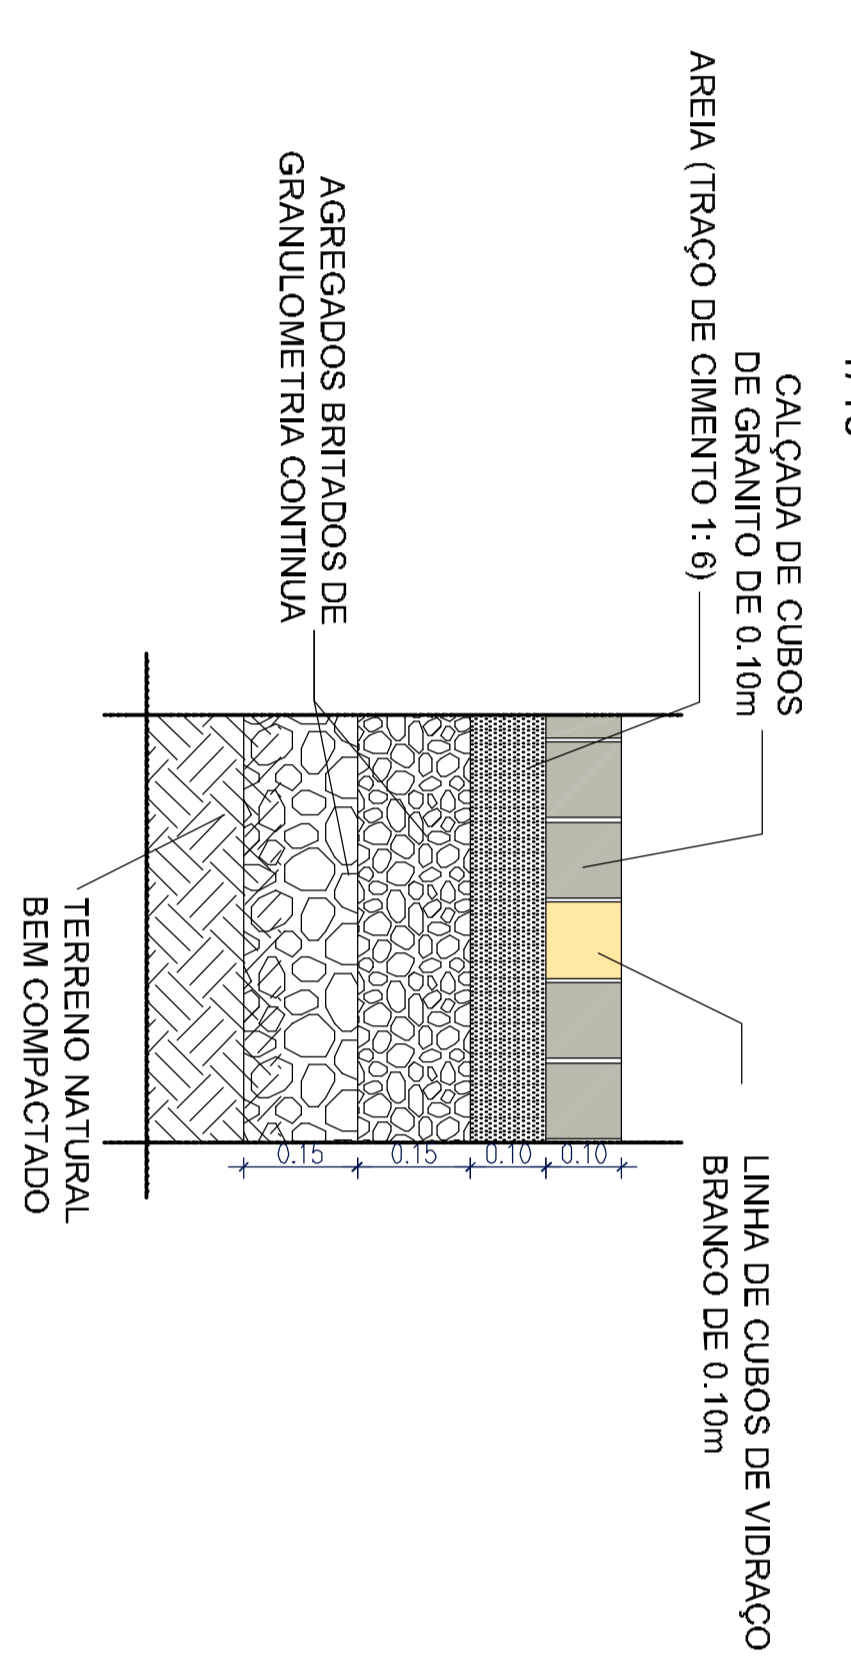

P15 PAVIMENTO EM BETÃO POROSO VERMELHO

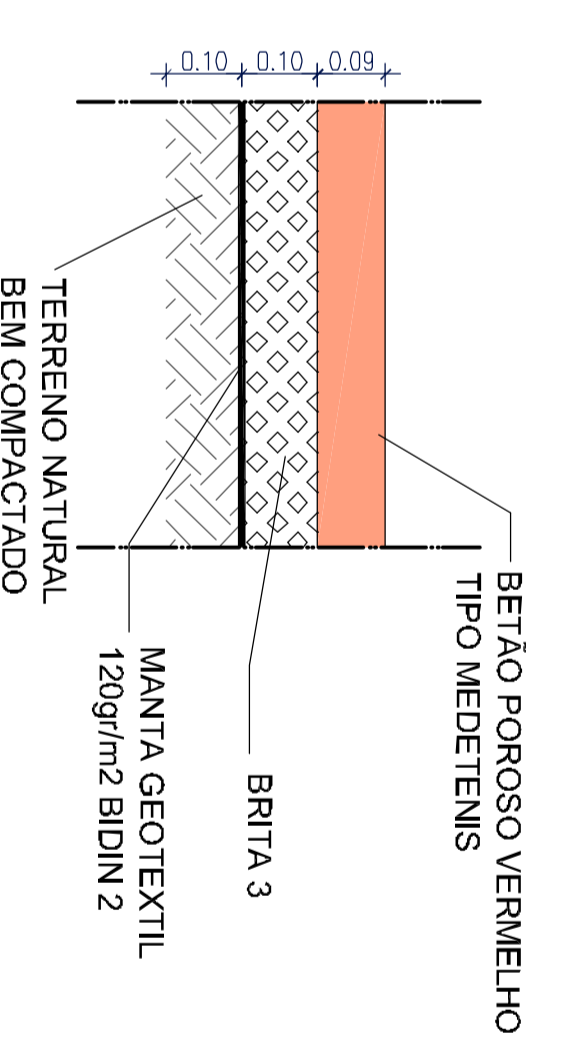

P14 LAJE DE GRANITO CINZENTO CLARO COM ESTERIAS

