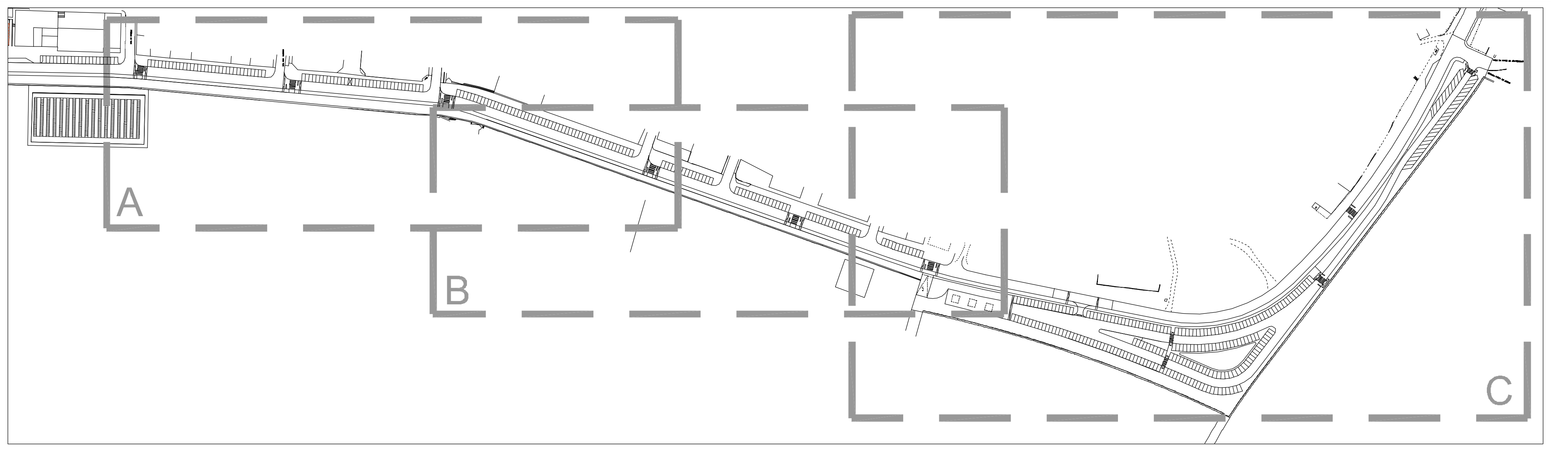

PAVIMENTOS

- Pavimento em calçada miúda de Calcário / Vidraço branco em cubo regular de 0.05m de 1ª escolha (P1)
- Pavimento em calçada regular de cubos de Calcário / Vidraço branco de 0.10m nas linhas das passadeiras (cubo de 1ª escolha - P3)
- Pavimento em calçada regular de cubos de Granito cinzento claro tipo Alpalhão grão fino de 0.10m (cubo de 1ª escolha - P2)
- Pavimento em lajes de Granito cinzento claro tipo Alpalhão grão fino de 0.50x0.50x0.04m bujardadas a pico médio (P4)
- Pavimento em lajes de Granito cinzento claro tipo Alpalhão grão fino de 0.50x0.50x0.05m bujardadas a pico médio com esteiras de abrandamento da bicicleta (P5)
- Pista ciclável em betão poroso vermelho (P6)
- Pavimento em betão poroso ocre/areia (P7)
- Pavimento betuminoso (P8)
- Pavimento em betão poroso com tratamento superficial anti-derrapante com resina epóxi Tyregrip da FLG, ou equivalente, com 5mm de espessura, em vermelho (RAL a definir - P9)
- Pintura anti-derrapante para betuminoso com resina termoplástica Safegrip da FLG, ou equivalente, com 4mm de espessura, em laranja (RAL a definir - P10)
- "Lomba galgável" em blocos de pedra de Granito cinzento claro tipo Alpalhão grão fino de 1.00x0.50x0.30-0.40m bujardados a pico médio (P11)

PROVISÓRIO

Designação
AVENIDA MARGINAL - 3ª FASE
PLANO GERAL - FOLHA C

Escala 1:500 | Data JANEIRO 2017

Técnico | Des.

| ANO | Nº PROC. | ESPEC. | FASE | REV. | DES. Nº |
|---|---|---|---|---|---|
| | | | | | 03 |