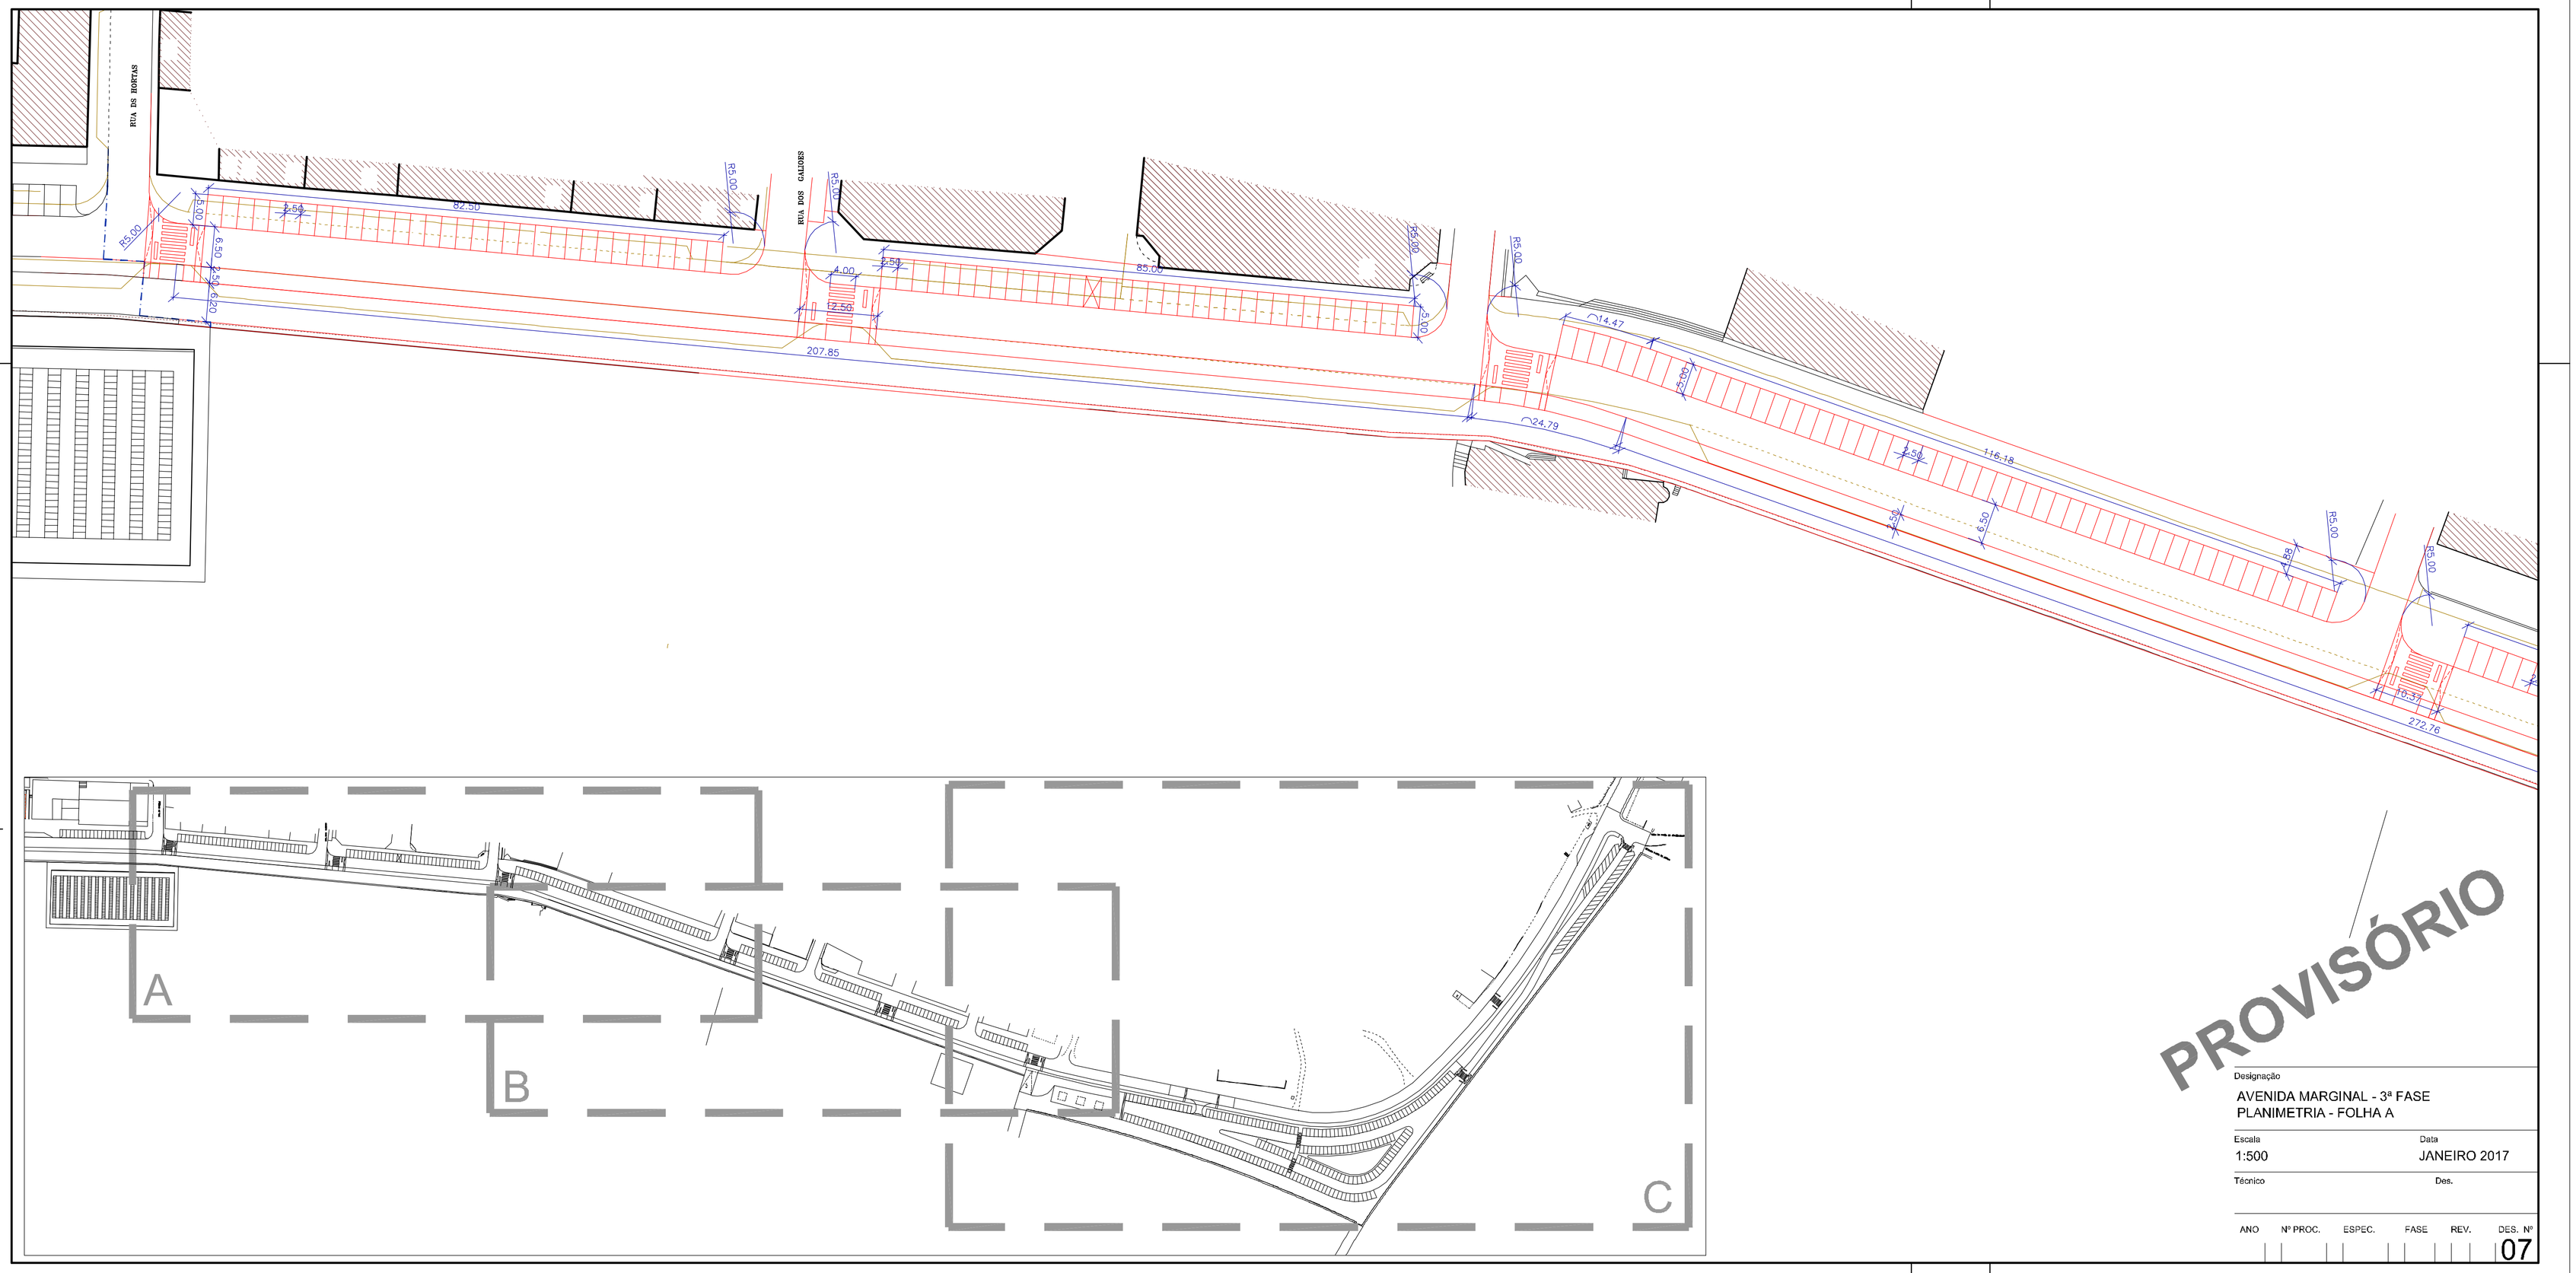

PROVISÓRIO

Designação
AVENIDA MARGINAL - 3ª FASE
PLANIMETRIA - FOLHA A

Escala	Data
1:500	JANEIRO 2017

Técnico Des.

ANO	Nº PROC.	ESPEC.	FASE	REV.	DES. Nº
					07