



P5 LAJE DE GRANITO CINZENTO CLARO COM ESTERIAS PLANTA

1/2

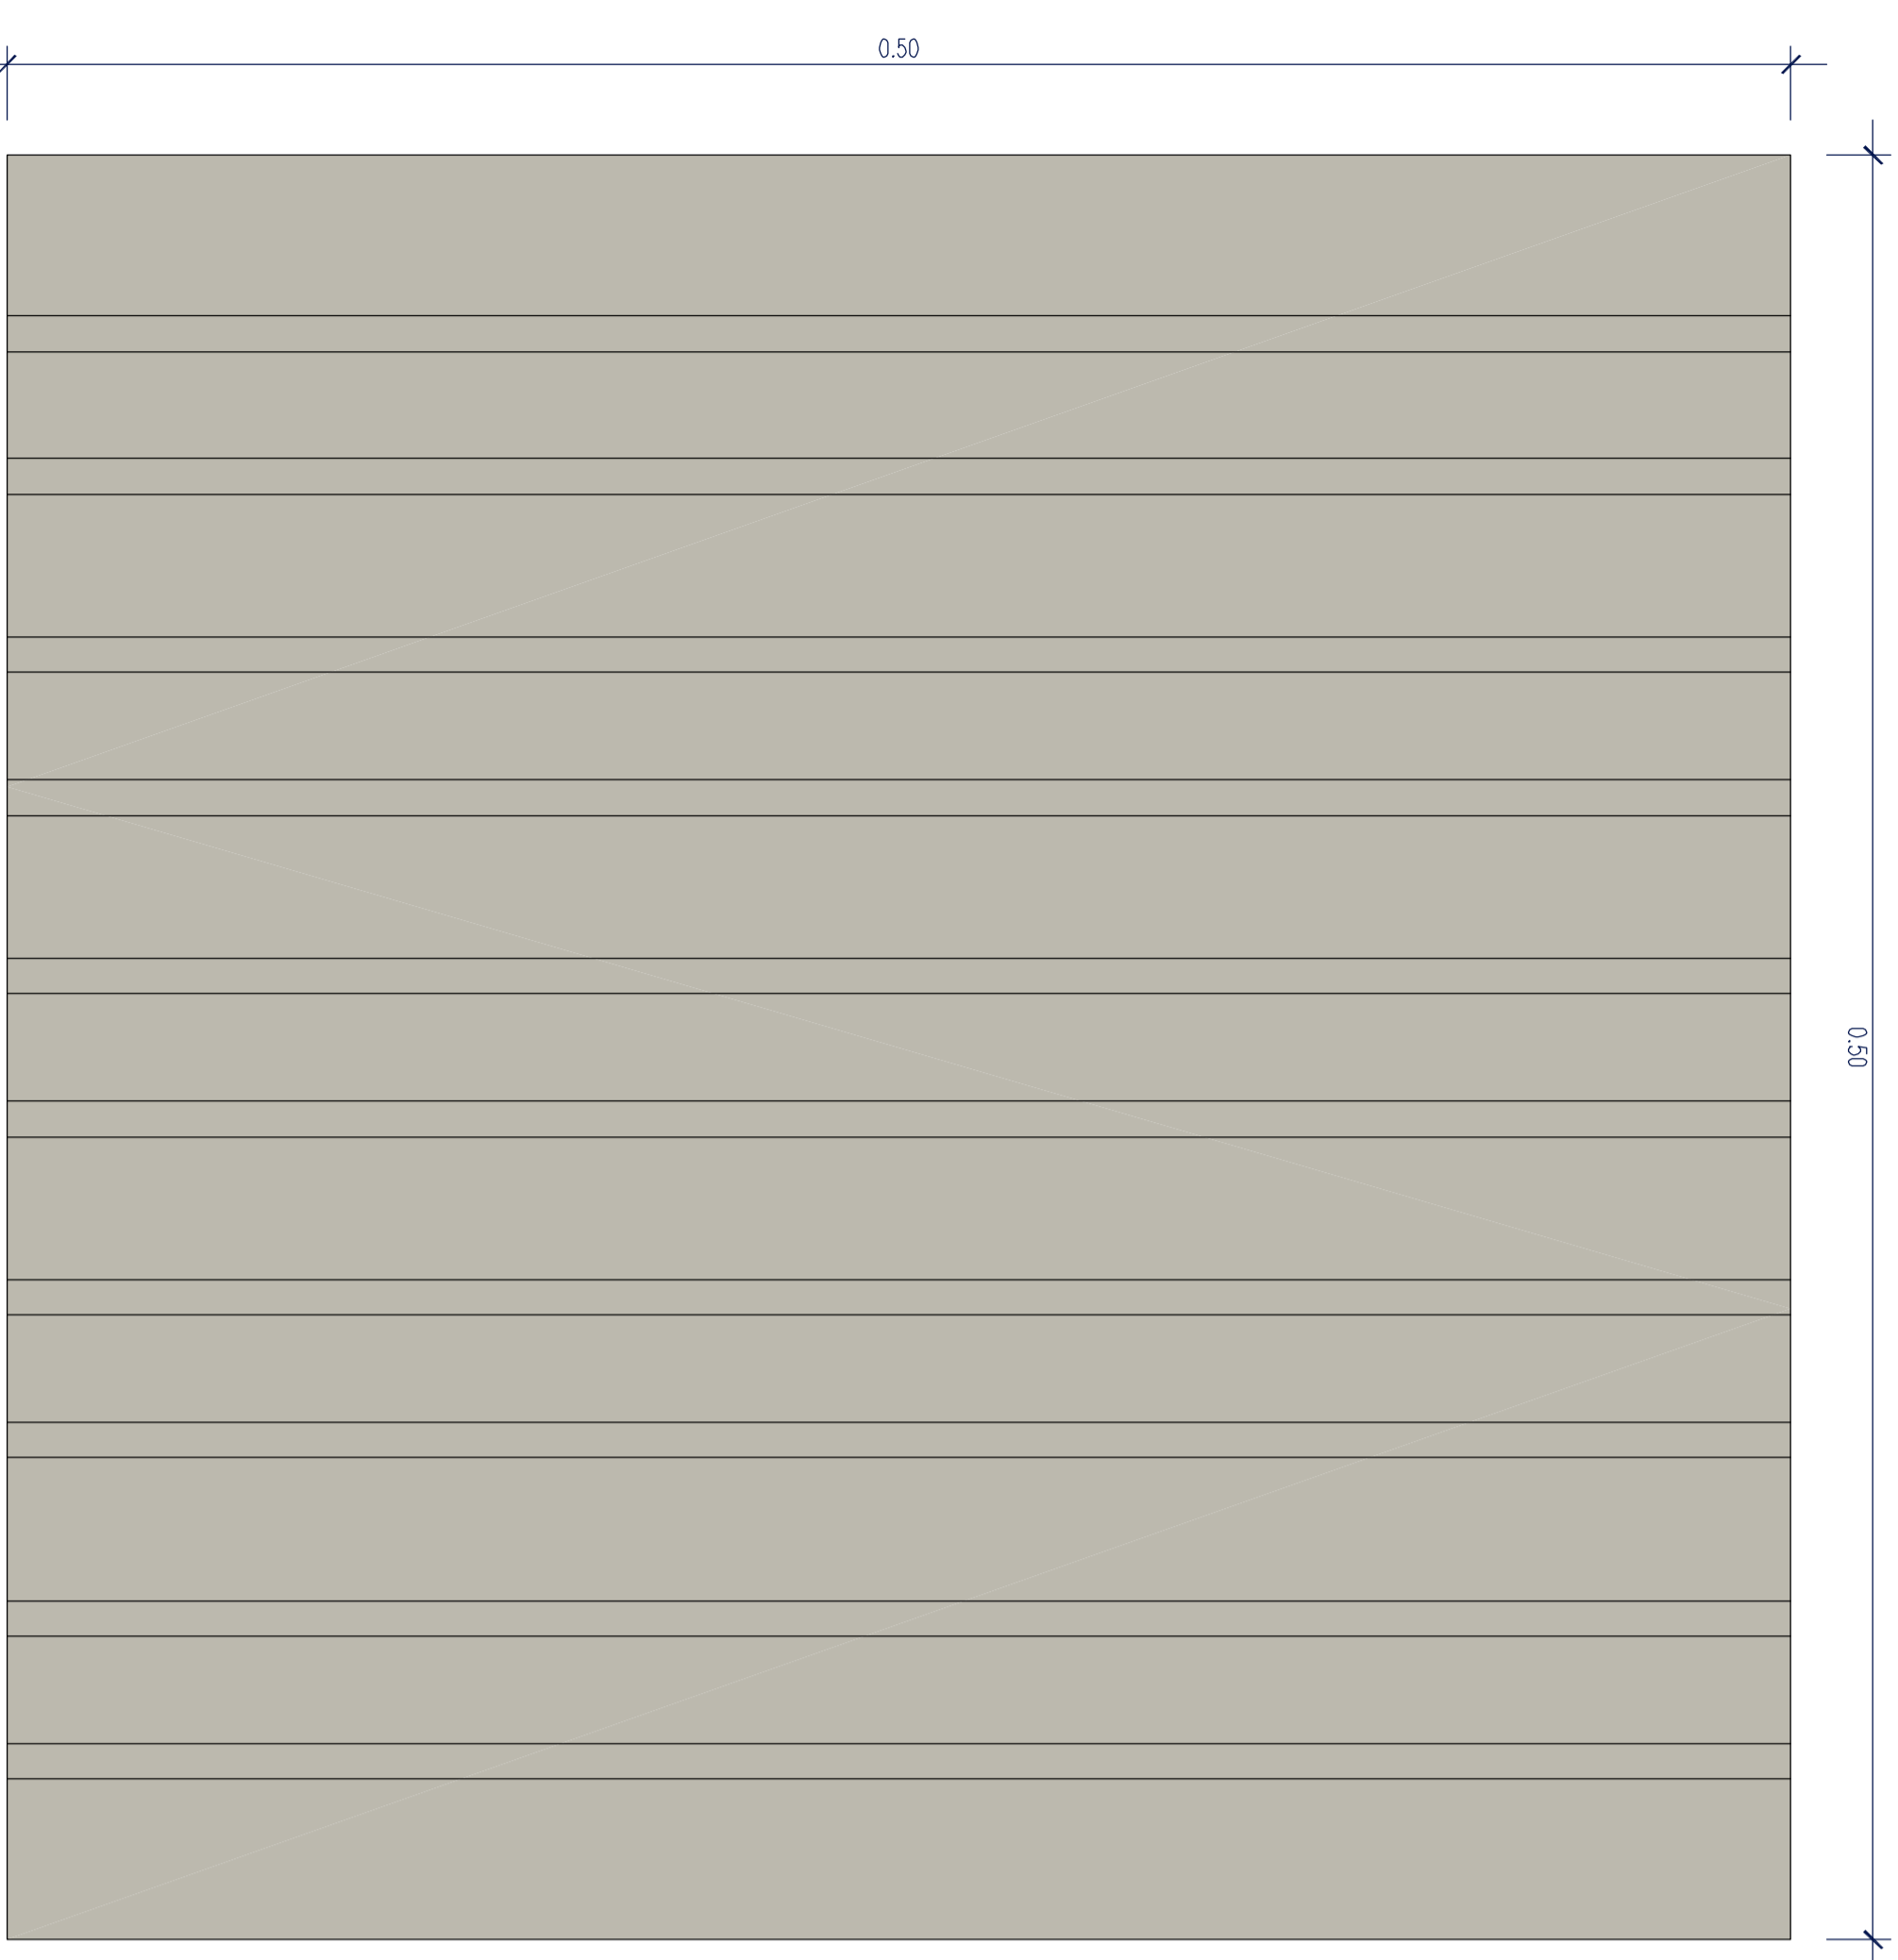


P5 LAJE DE GRANITO CINZENTO CLARO COM ESTERIAS ALÇADO

1/2

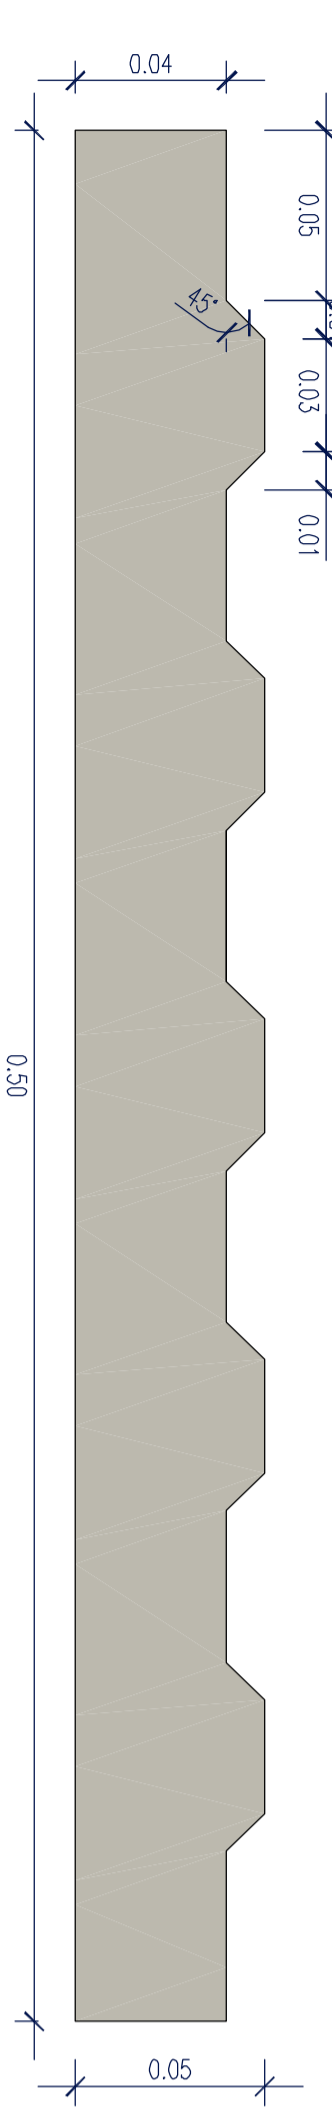


P6 PAVIMENTO EM BETÃO POROSO VERMELHO

1/10

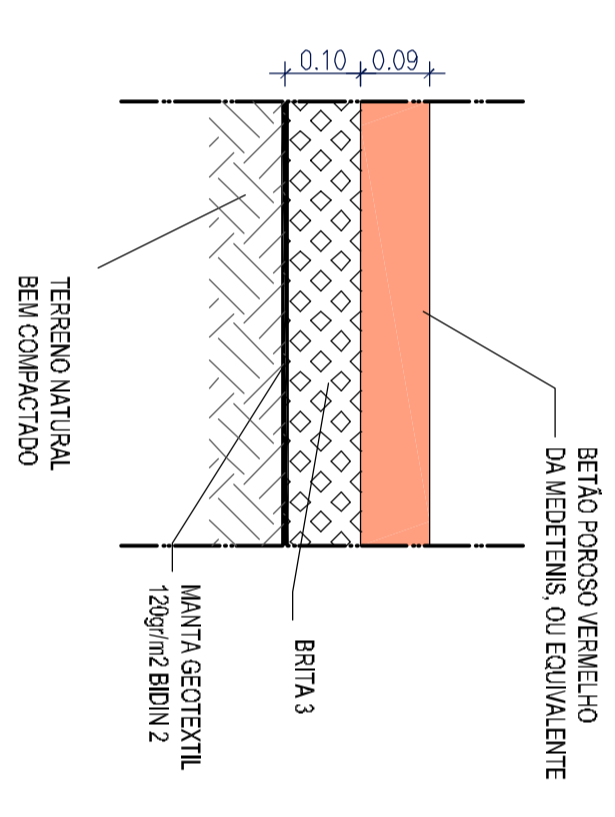


P7 PAVIMENTO EM BETÃO OCRE / AREIA

1/10

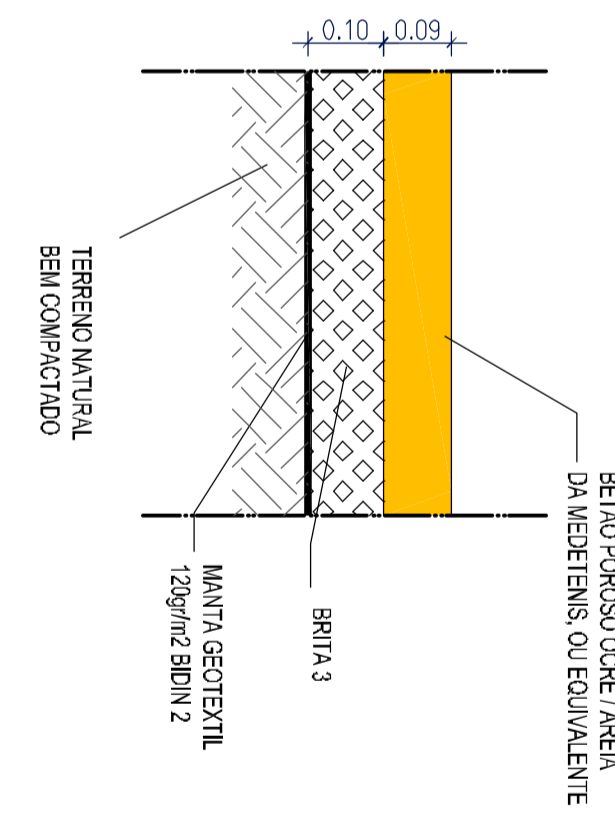


P8 PAVIMENTO BETUMINOSO

1/10

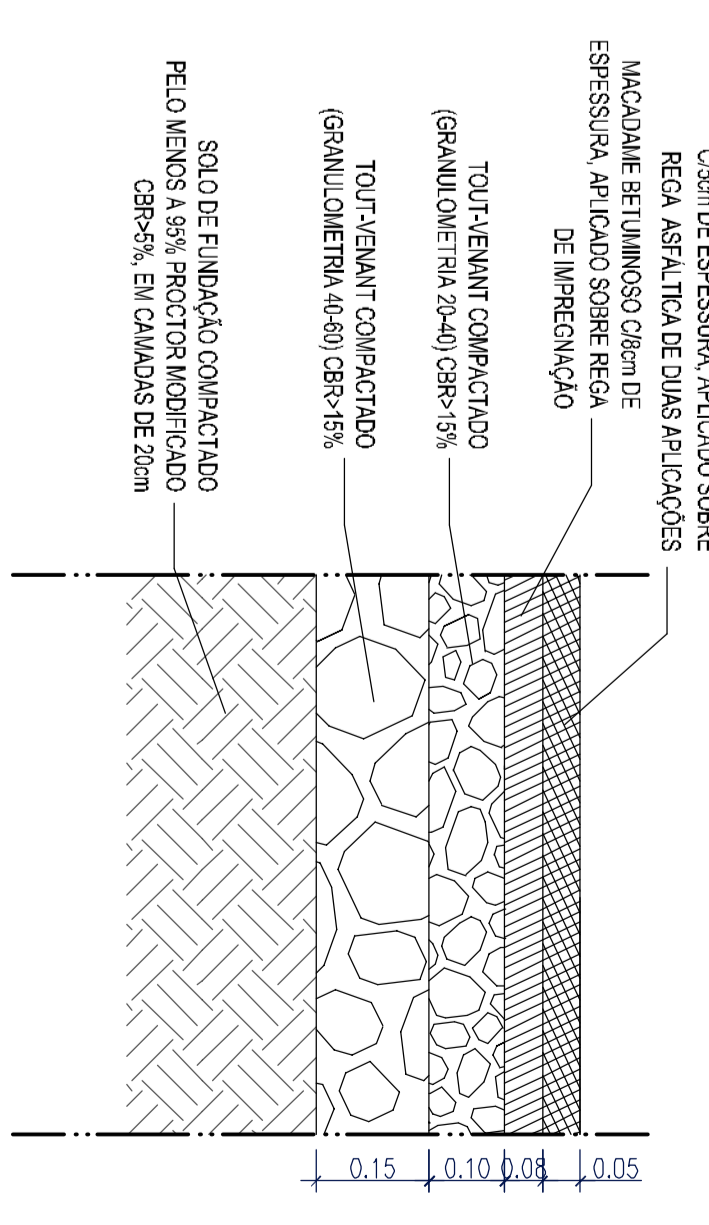


P9 PAVIMENTO EM BETÃO POROSO VERMELHO COM PINTURA ANTIDERRAPANTE

1/10

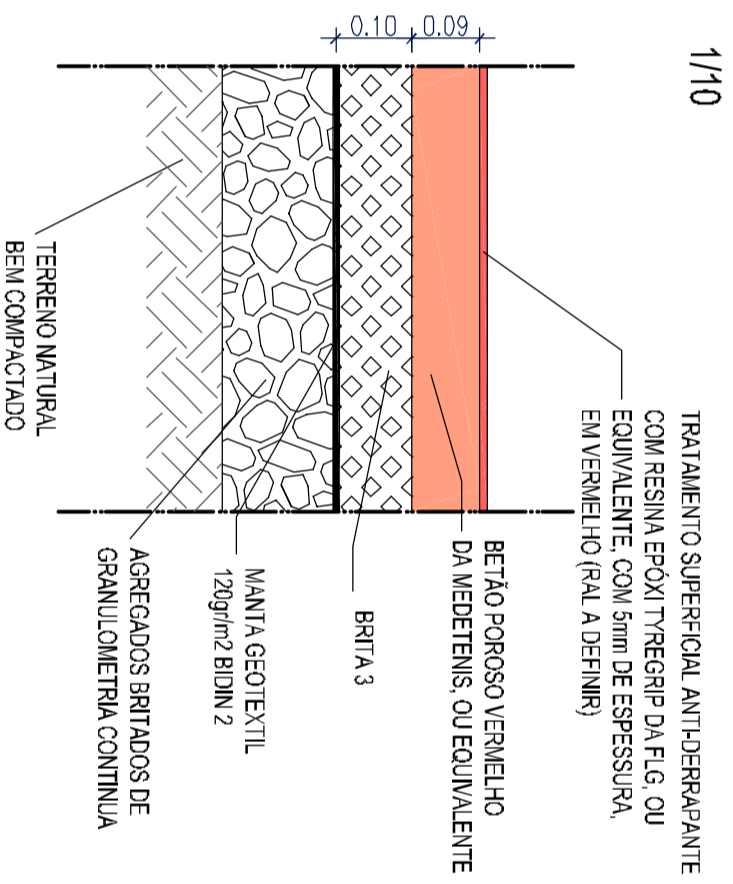

P10 PAVIMENTO BETUMINOSO

1/10

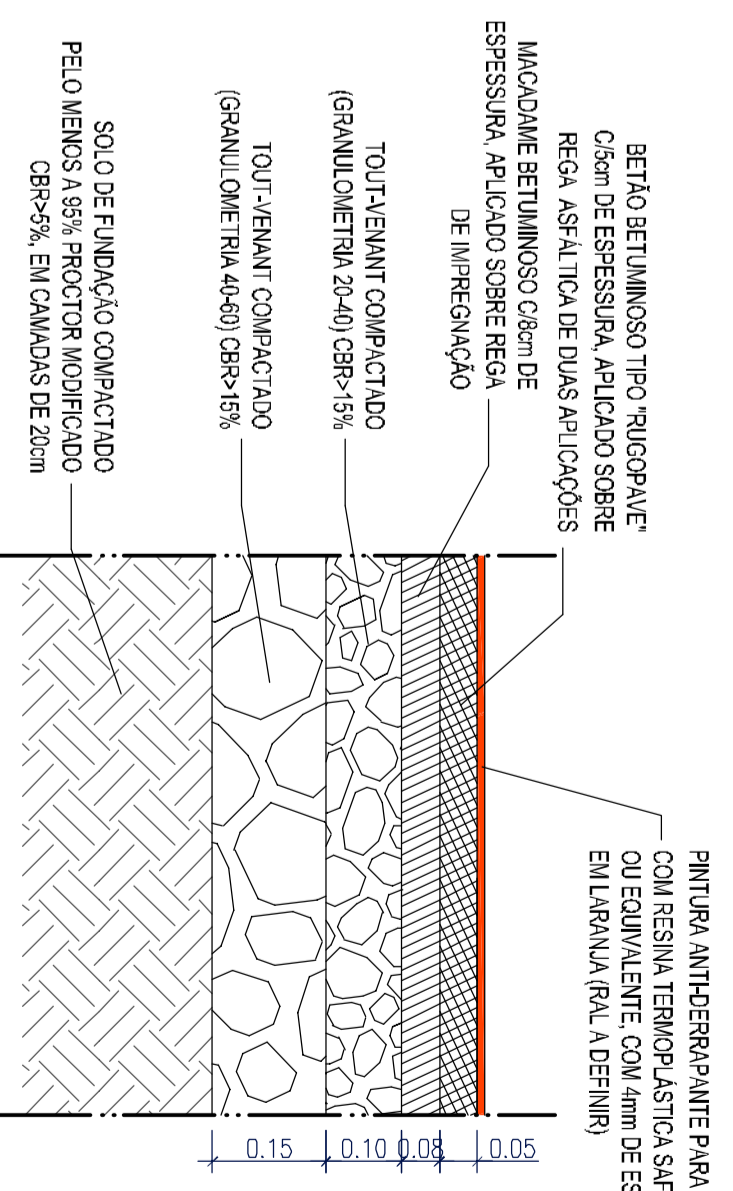

PROVISÓRIO

Designação: AVENIDA MARGINAL - 3ª FASE
 PORMENORES DE CONSTRUÇÃO

Escala: VÁRIAS
 Data: 16 JAN 2017

Técnico: _____
 Ano: _____ Nº Proc.: _____ Espec.: _____ Fase: _____ Rev.: _____ Des.: _____