PERFIL TRANSVERSAL - CORTE AA'
1/20

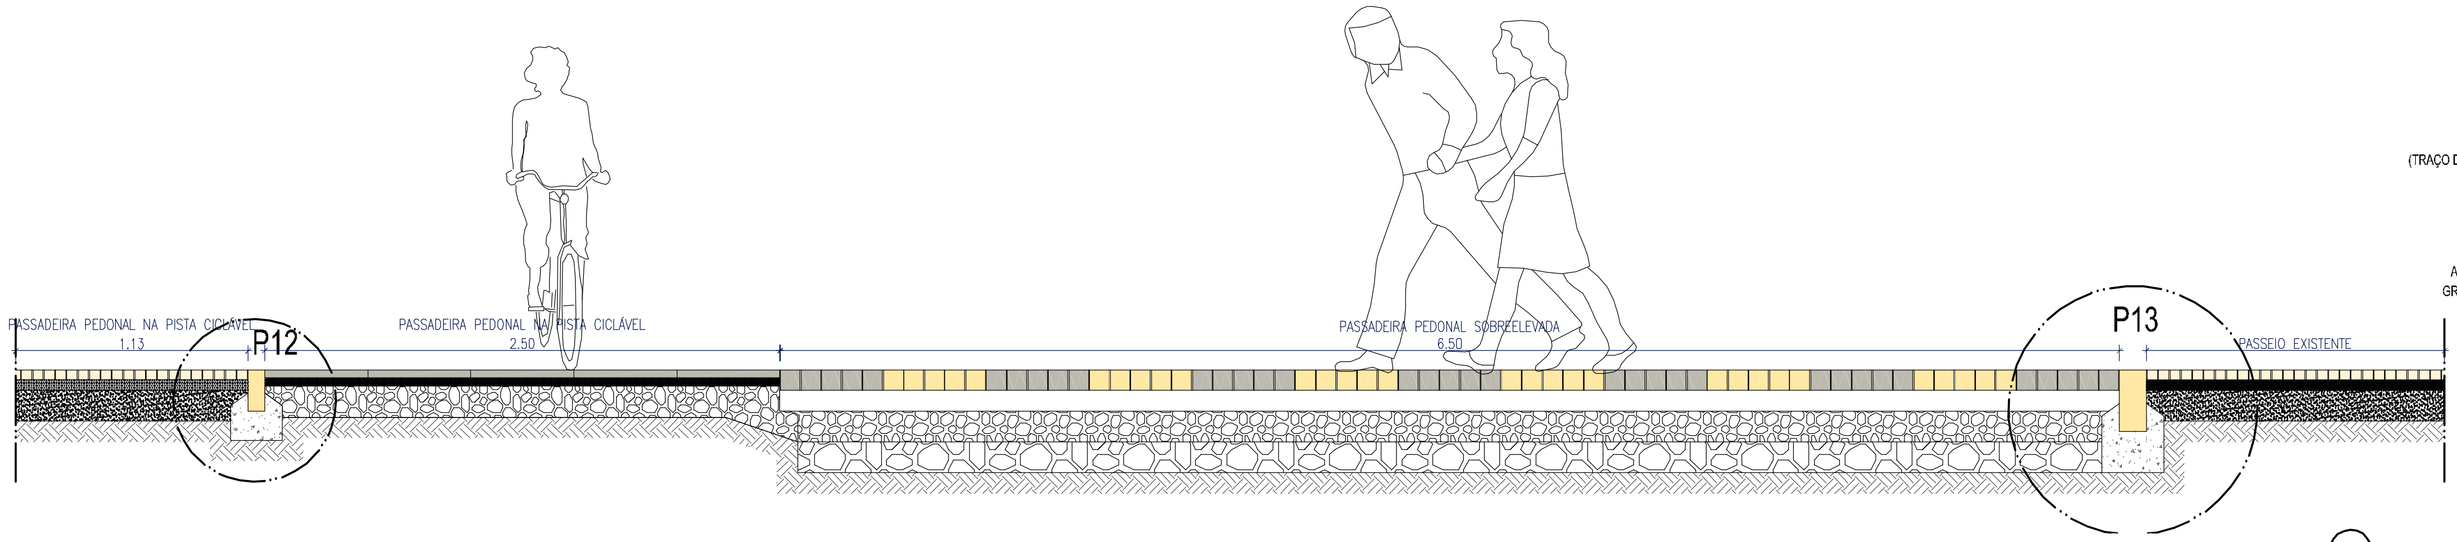

P12 REMATE ENTRE PASSEIO EXISTENTE E PASSADEIRA EM LAJE DE GRANITO
1/10

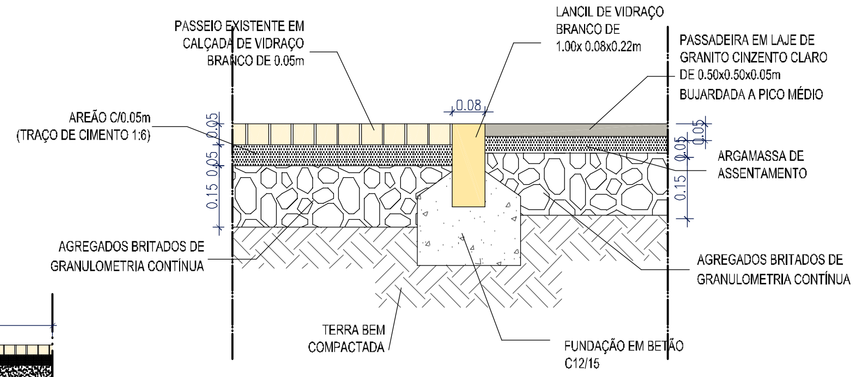

P13 REMATE ENTRE PASSEIO EXISTENTE E FAIXA DE RODAGEM DE NÍVEL
1/10

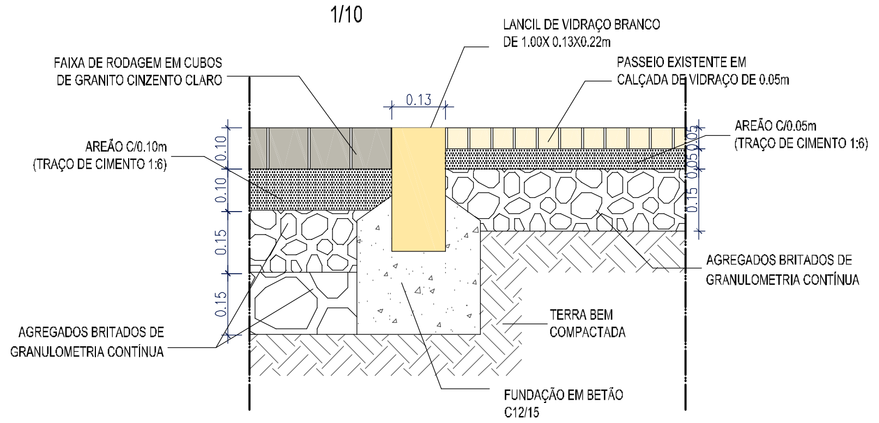

PERFIL LONGITUDINAL - CORTE BB'
1/20

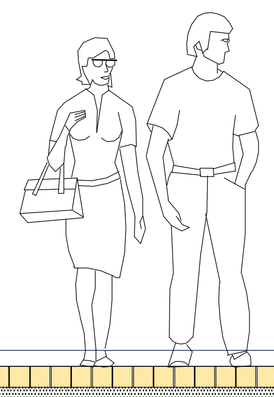

P11 LANCIL LARGO / "LOMBA GALGÁVEL EM BLOCOS DE PEDRA
1/10

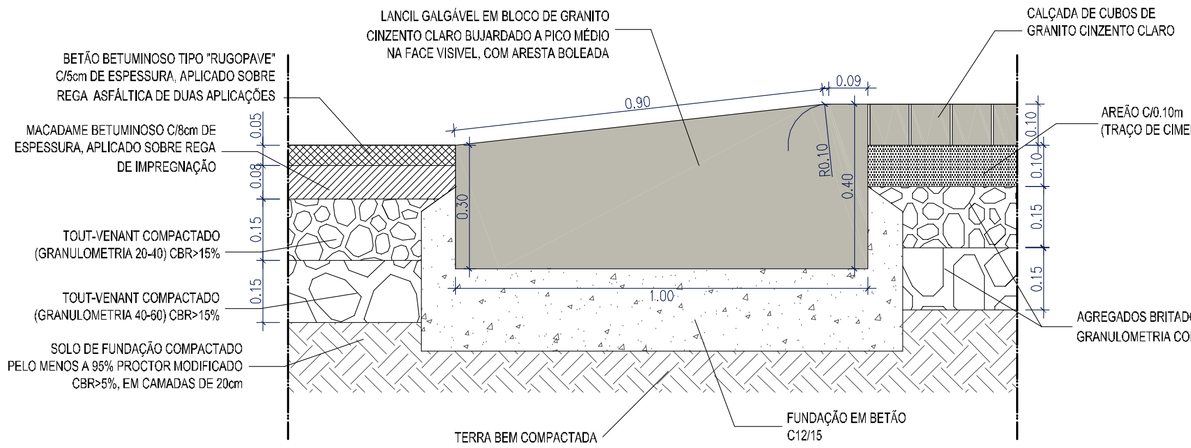

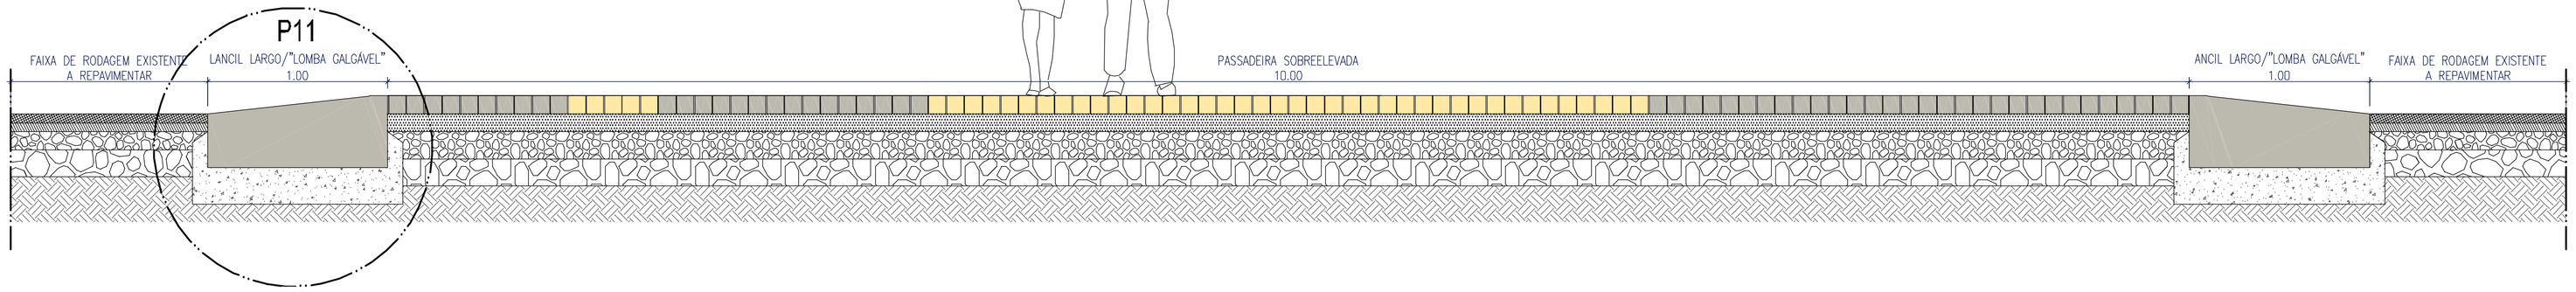

P14 REMATE ENTRE PASSEIO EXISTENTE E PISTA EM BETÃO POROSO
1/10

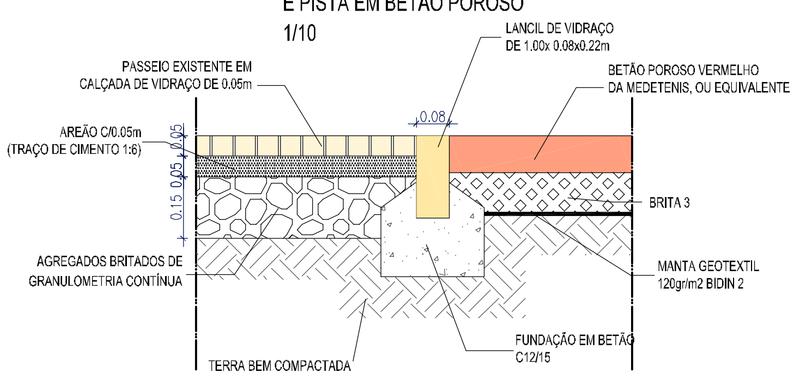

PERFIL TRANSVERSAL - CORTE CC'
1/20

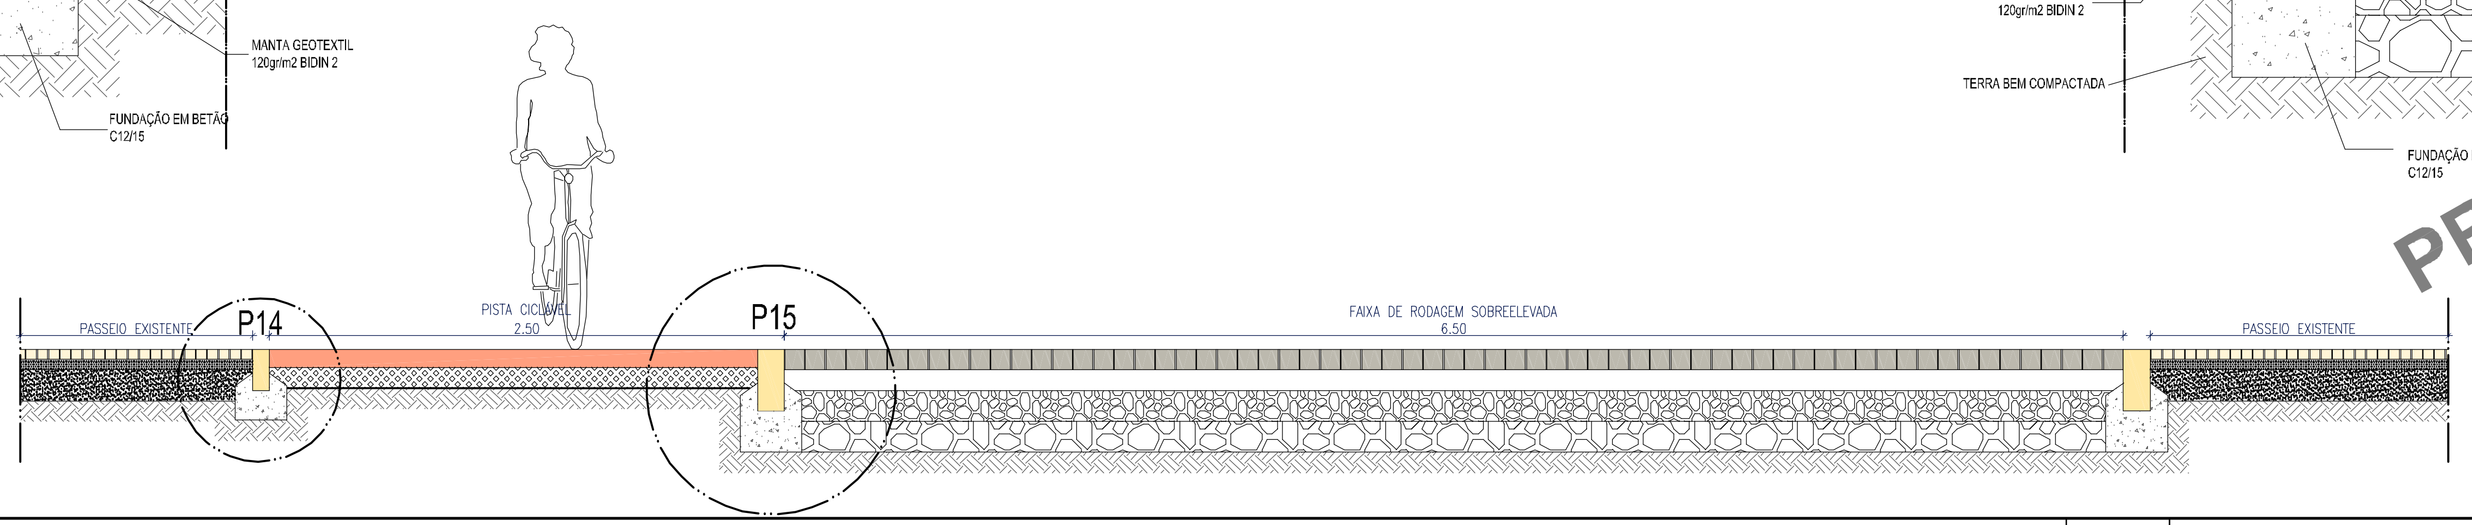

P15 REMATE ENTRE PISTA EM BETÃO POROSO E PASSADEIRA SOBREELEVADA EM CALÇADA DE GRANITO
1/10

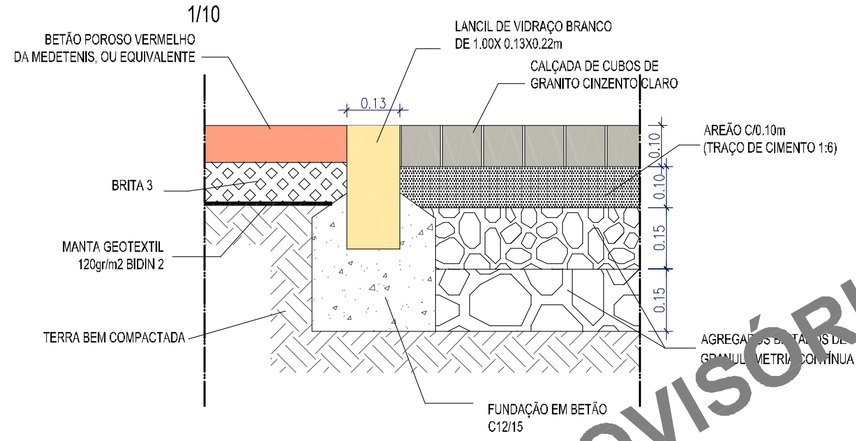

PROVISÓRIO

Designação
AVENIDA MARGINAL - 3ª FASE
PORMENOR DE PASSADEIRA SOBREELEVADA TIPO
CORTES E PORMENORES DE CONSTRUÇÃO

Escala: VÁRIAS
Data: JANEIRO 2017
Técnico
Des.

ANO | Nº PROC. | ESPEC. | FASE | REV. | DES. Nº