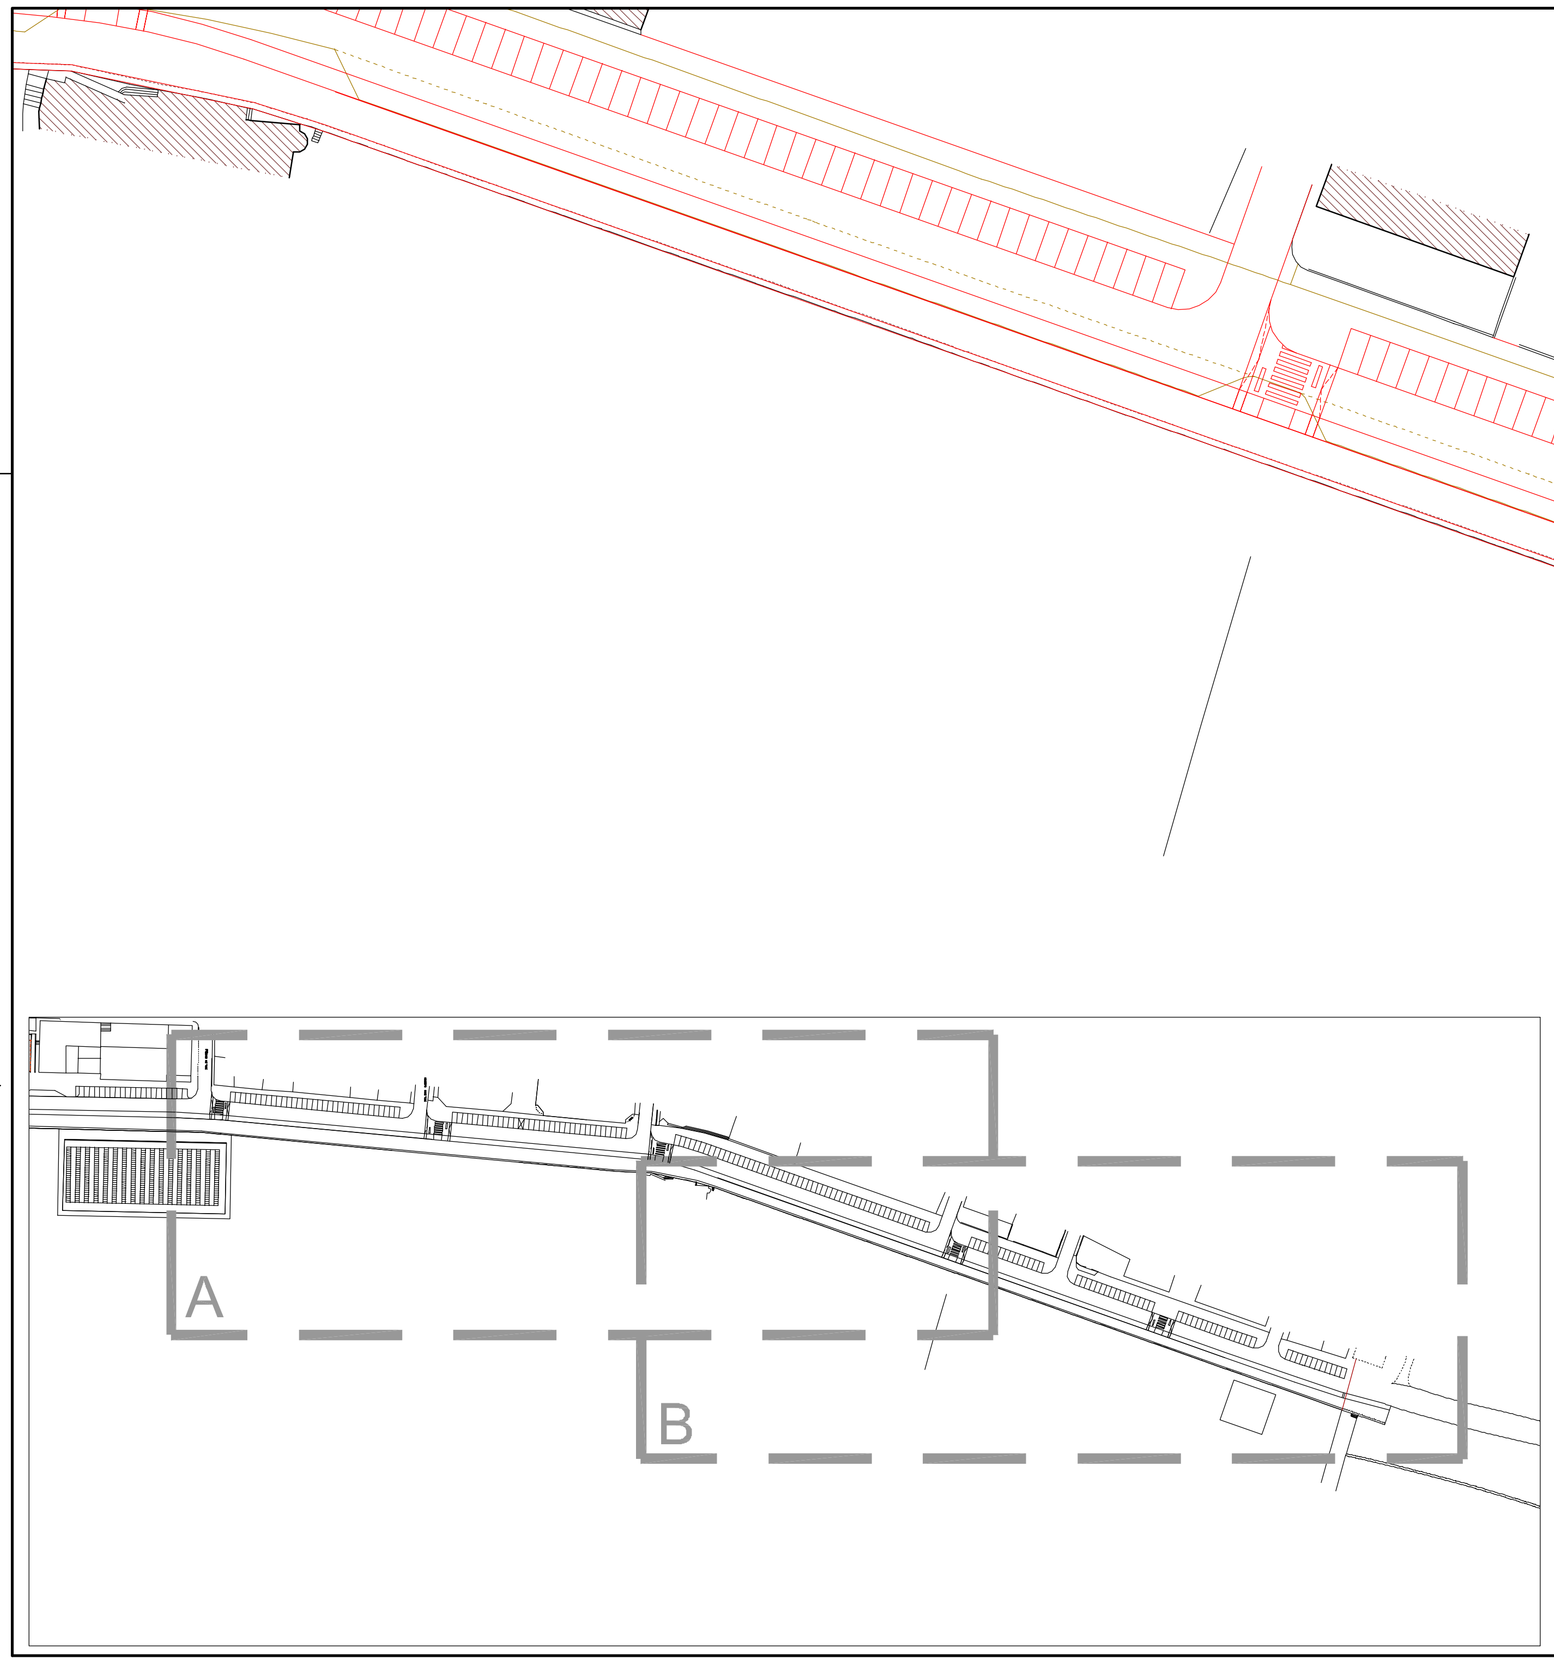

Designação

AVENIDA MARGINAL - 3ª FASE
VERMELHOS E AMARELOS - FOLHA B

Escala	Data
1:500	FEVEREIRO 2017

Técnico

Des.

ANO	Nº PROC.	ESPEC.	FASE	REV.	DES. Nº
					04