




P5 LAJE DE GRANITO CINZENTO CLARO COM ESTERIAS
1/2
PLANTA

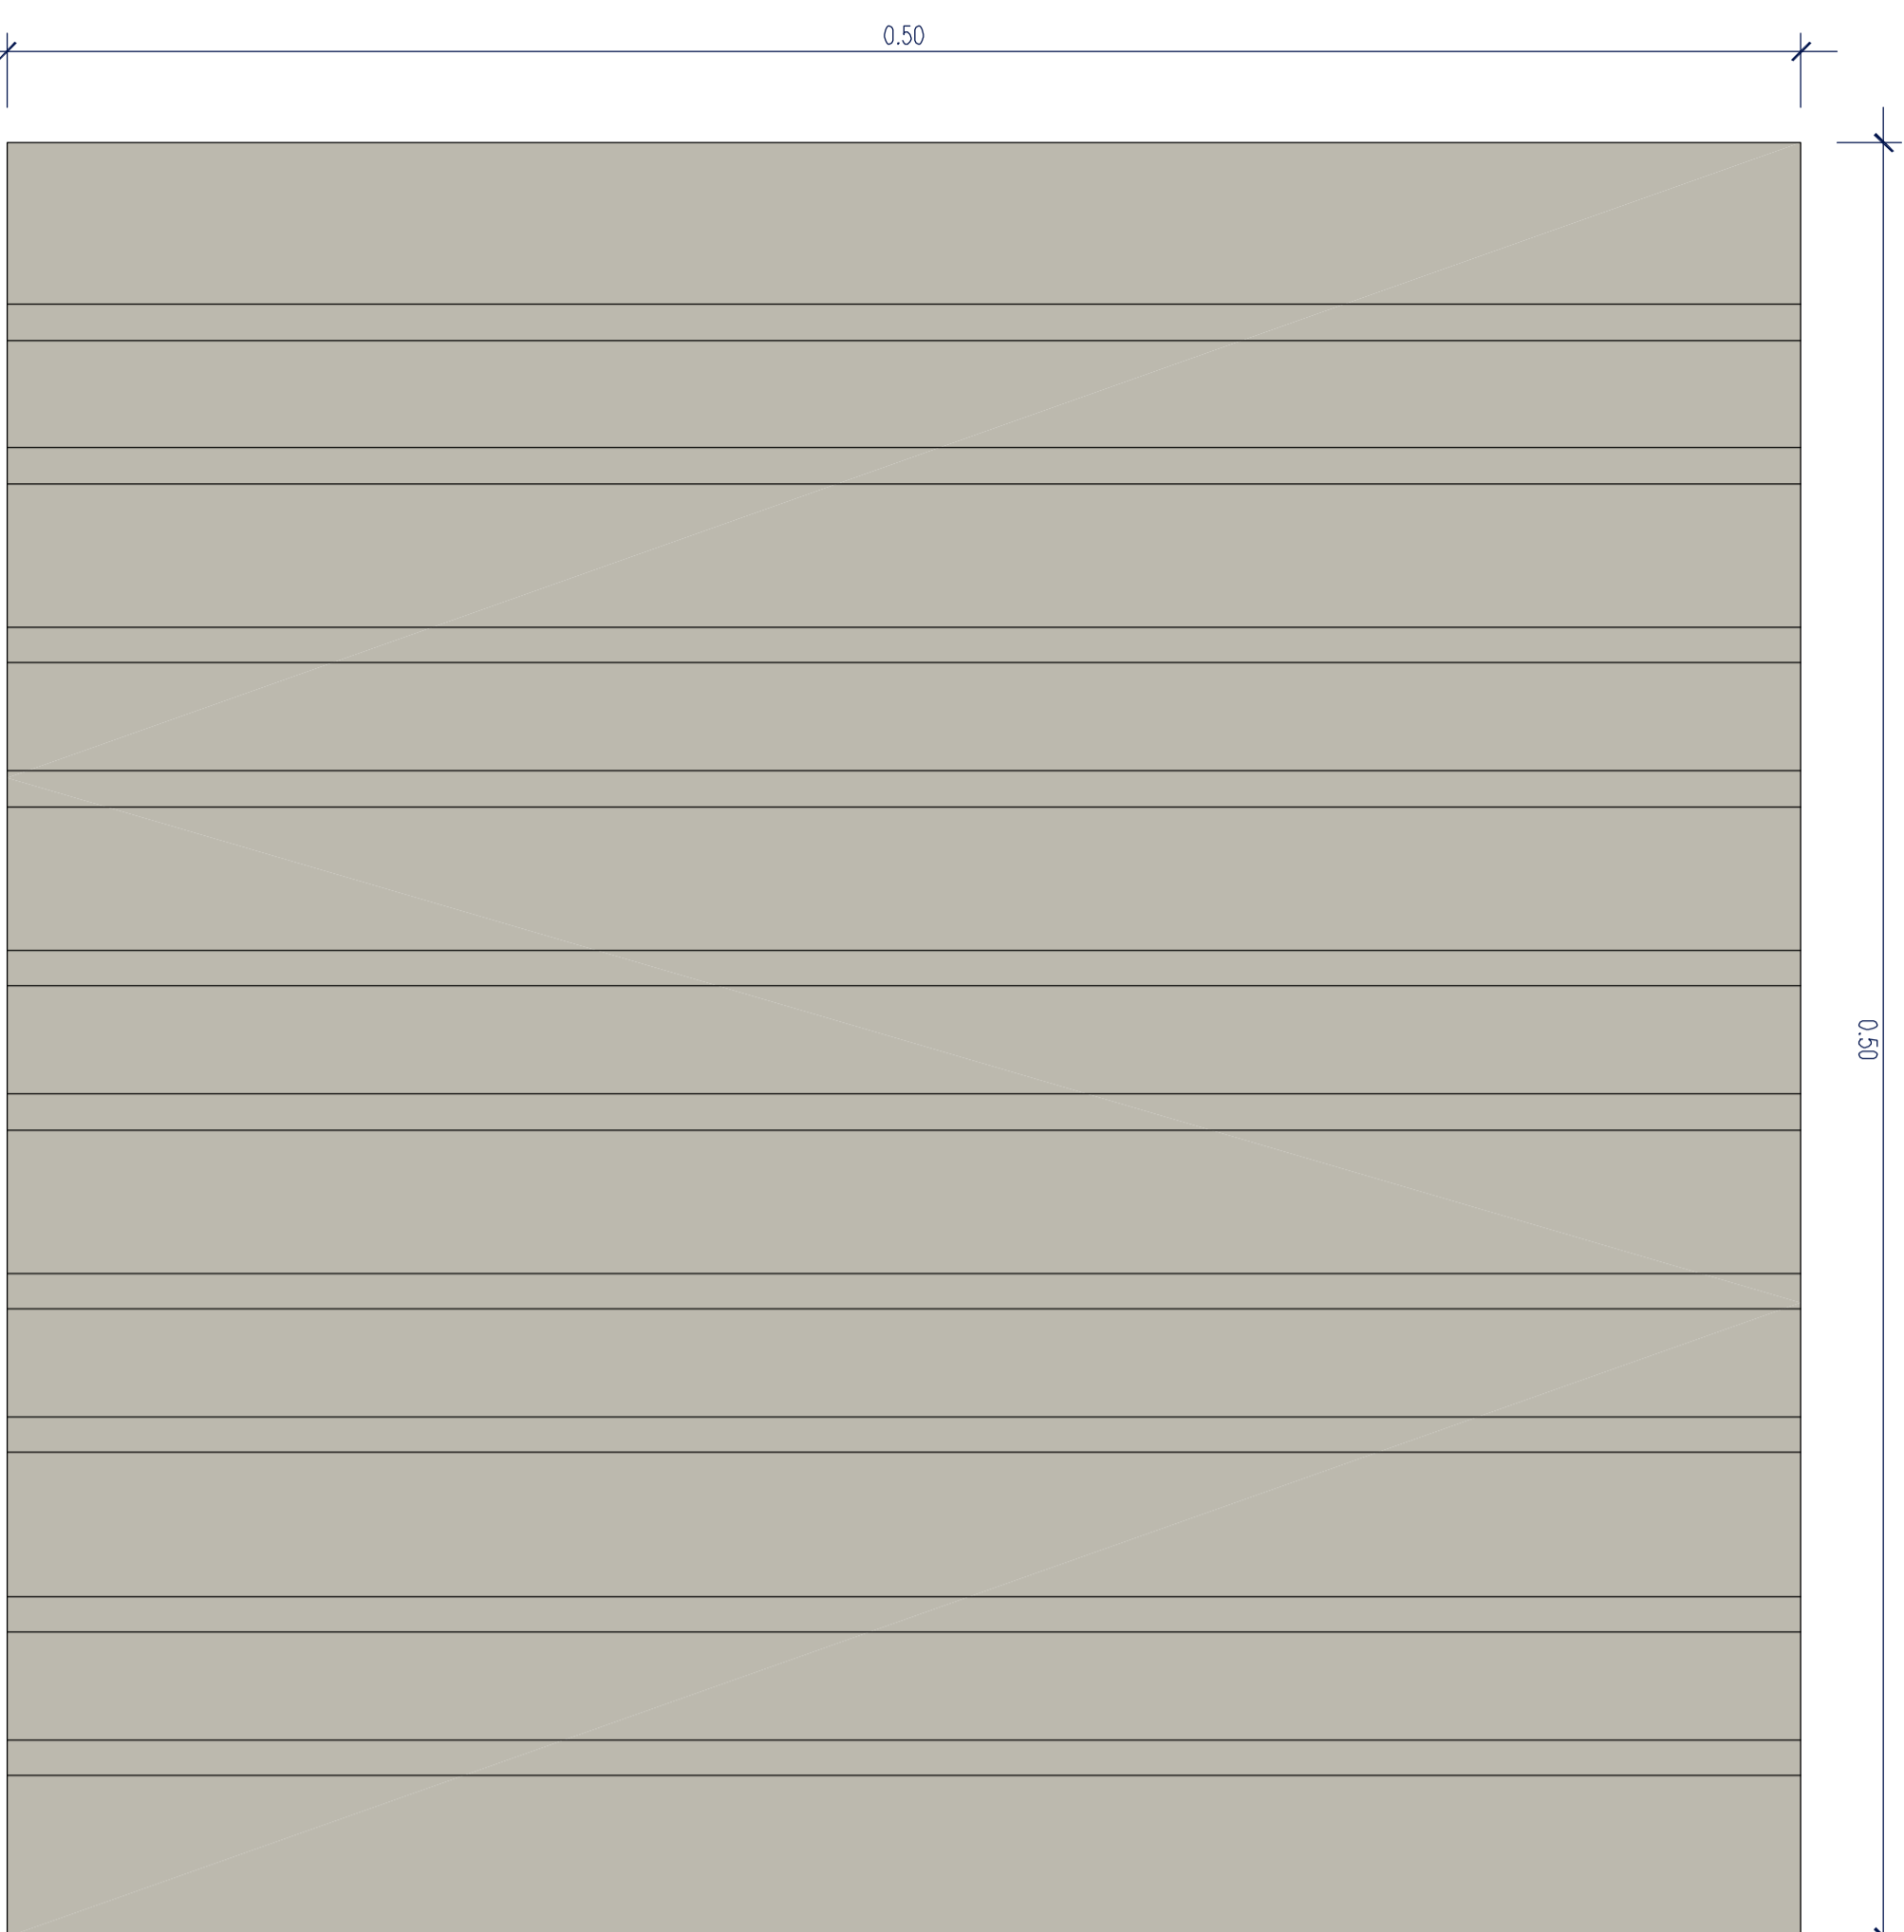


P5 LAJE DE GRANITO CINZENTO CLARO COM ESTERIAS
1/2
ALÇADO

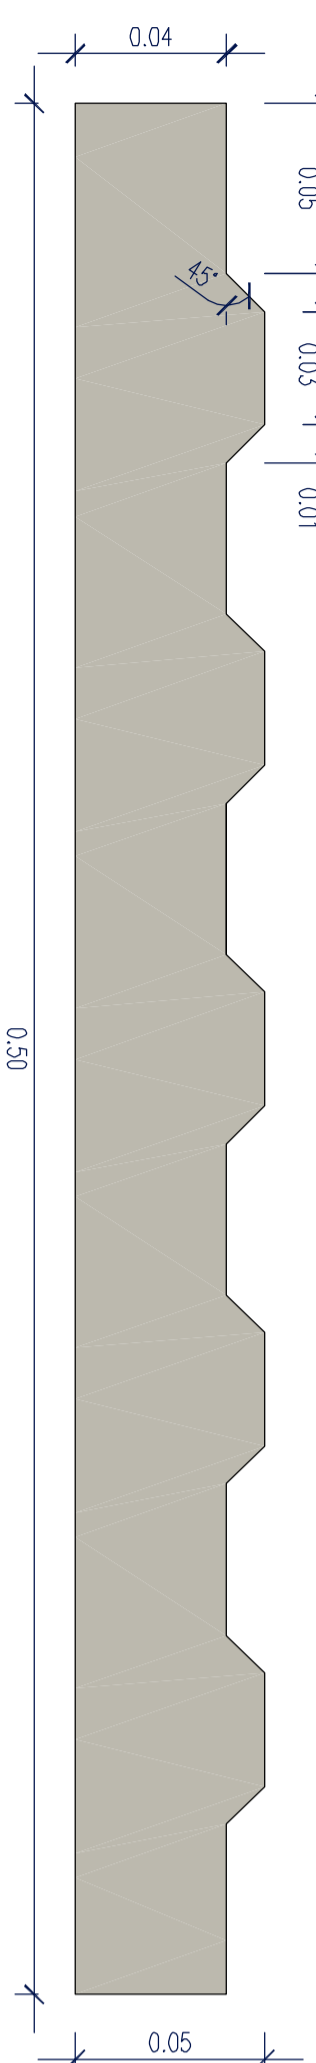


P6 PAVIMENTO EM BETÃO POROSO VERMELHO
1/10

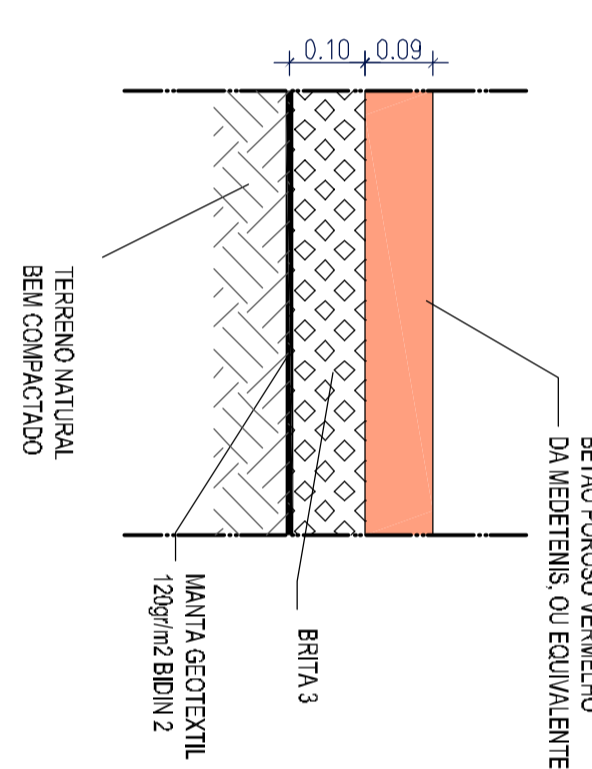


P7 PAVIMENTO BETUMINOSO
1/10

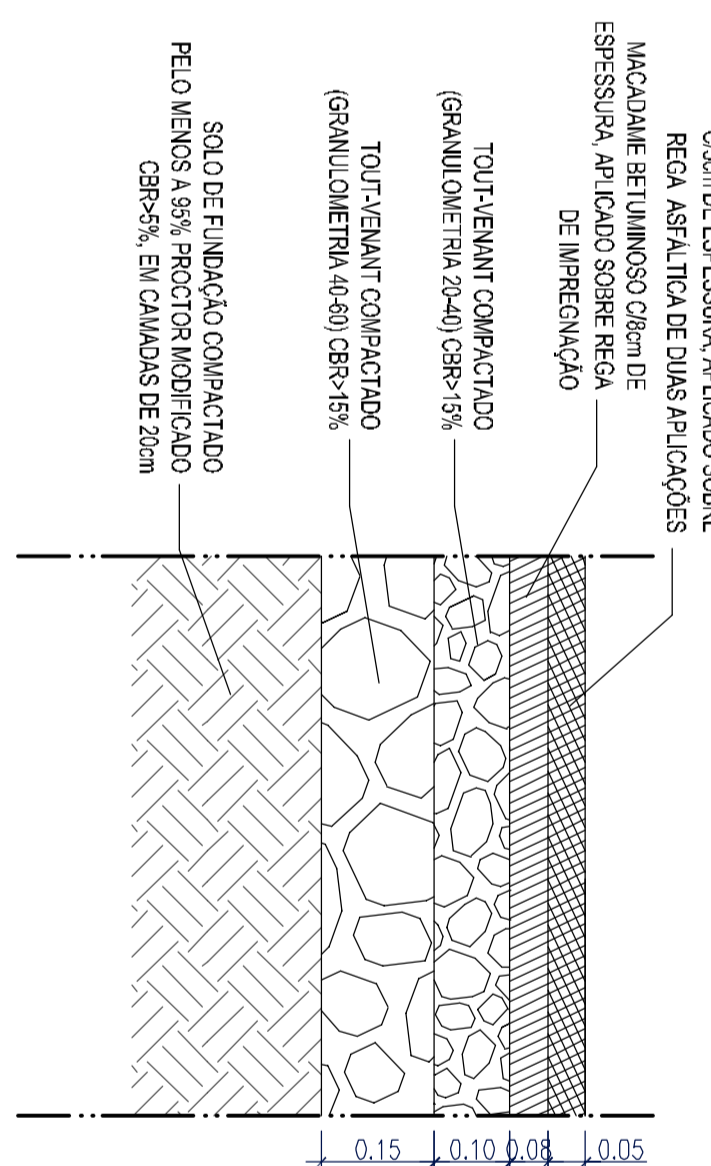

P13 REMATE ENTRE PISTA EM BETÃO POROSO E FAIXAS DE ABRANDAMENTO PARA BICICLETAS
1/10

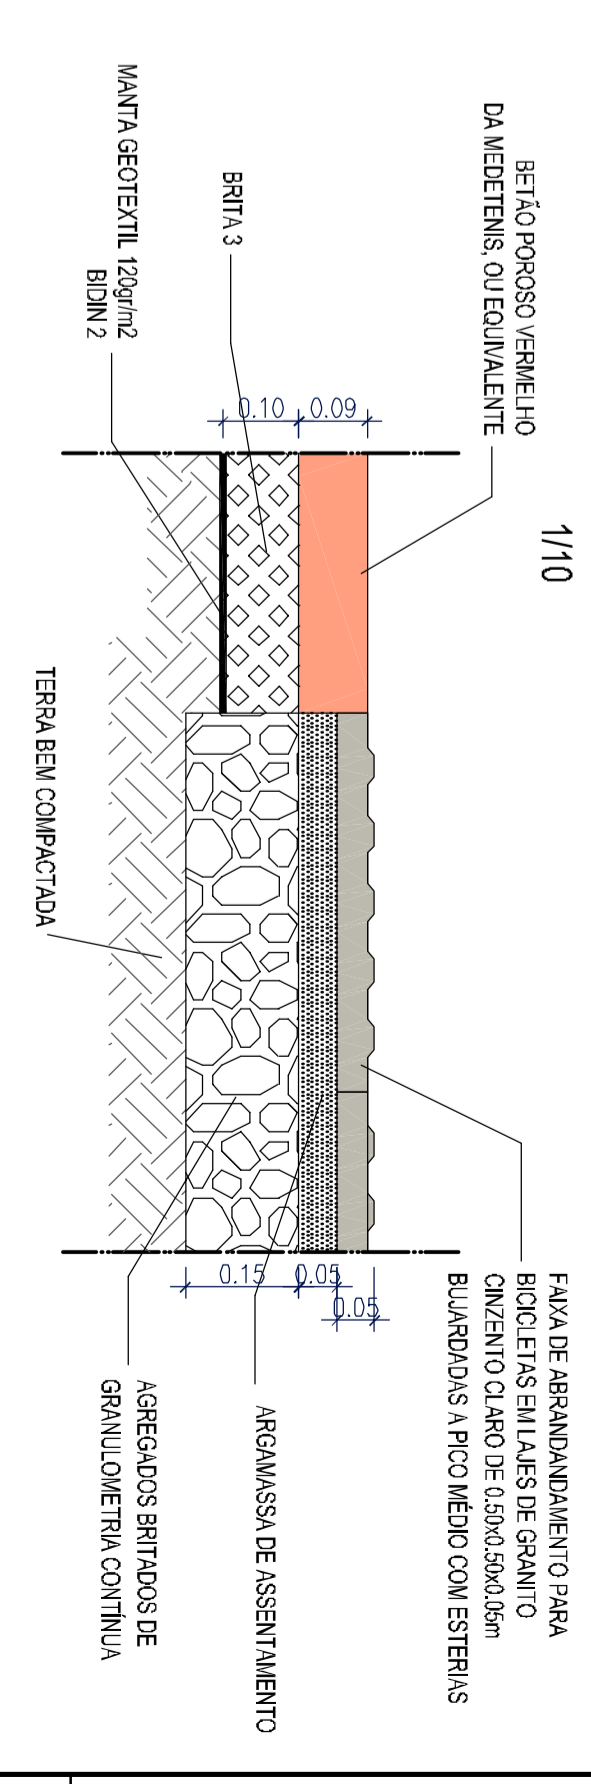

P14 REMATE ENTRE PASSO EXISTENTE E FAIXA DE RODAGEM
1/10

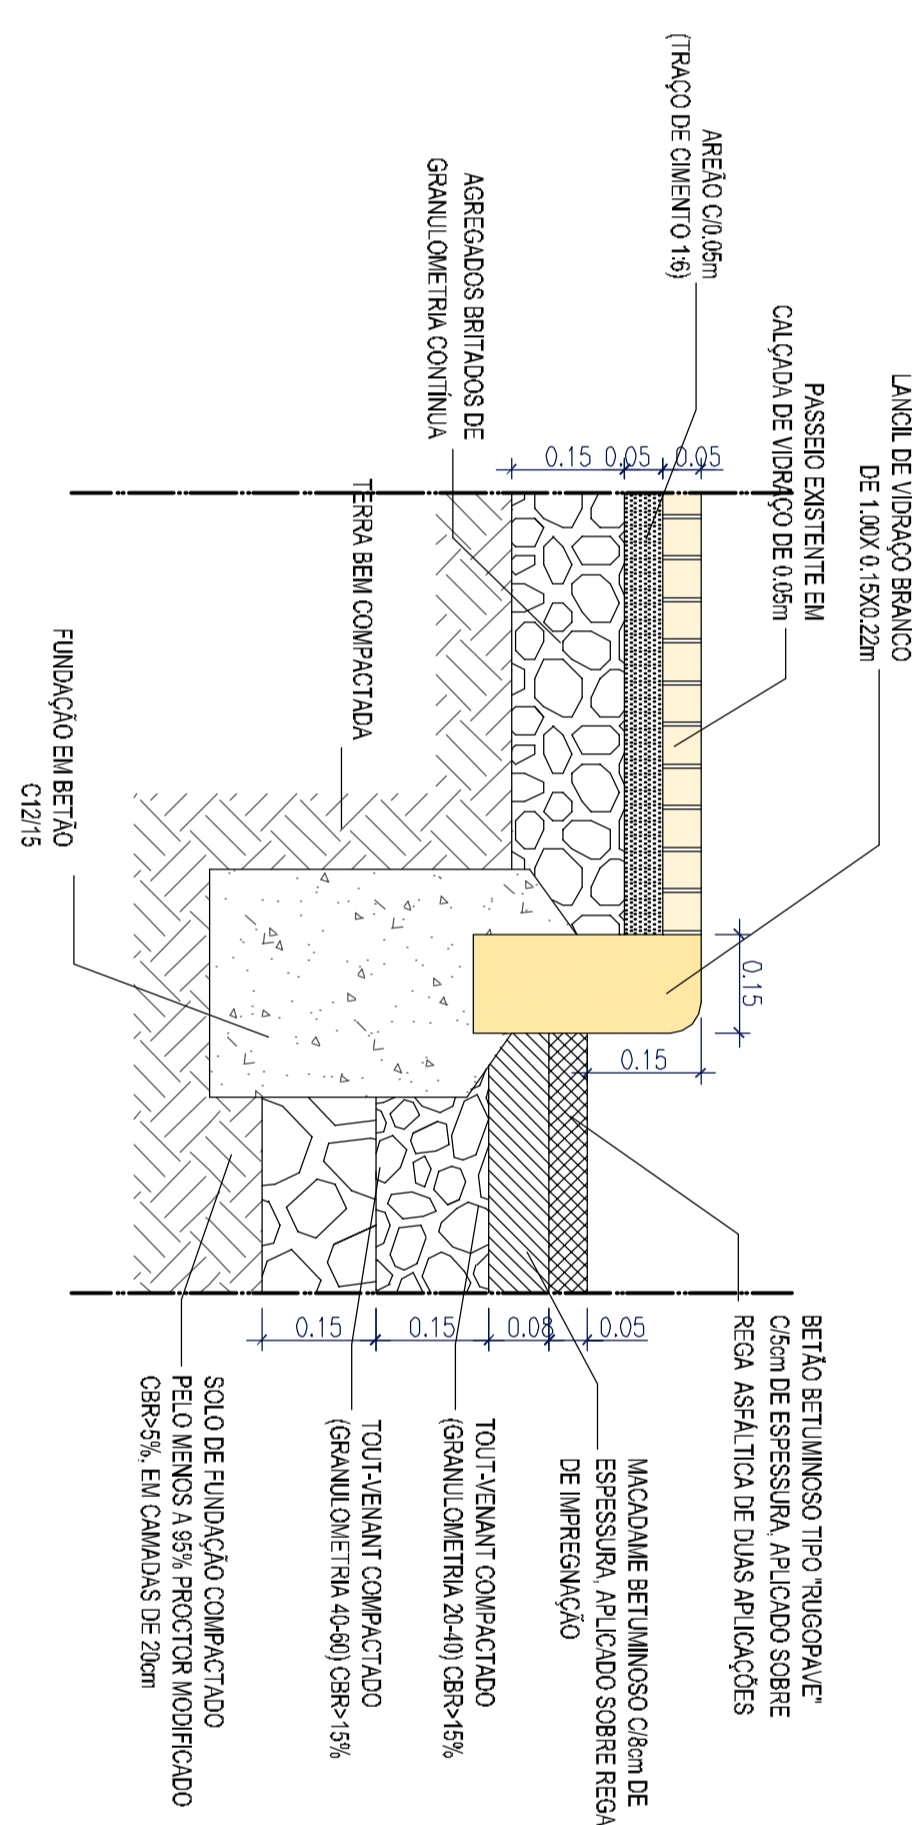

P13 REMATE ENTRE PISTA CICLAVEL E FAIXA DE RODAGEM
1/10

