




Rés-do-Chão

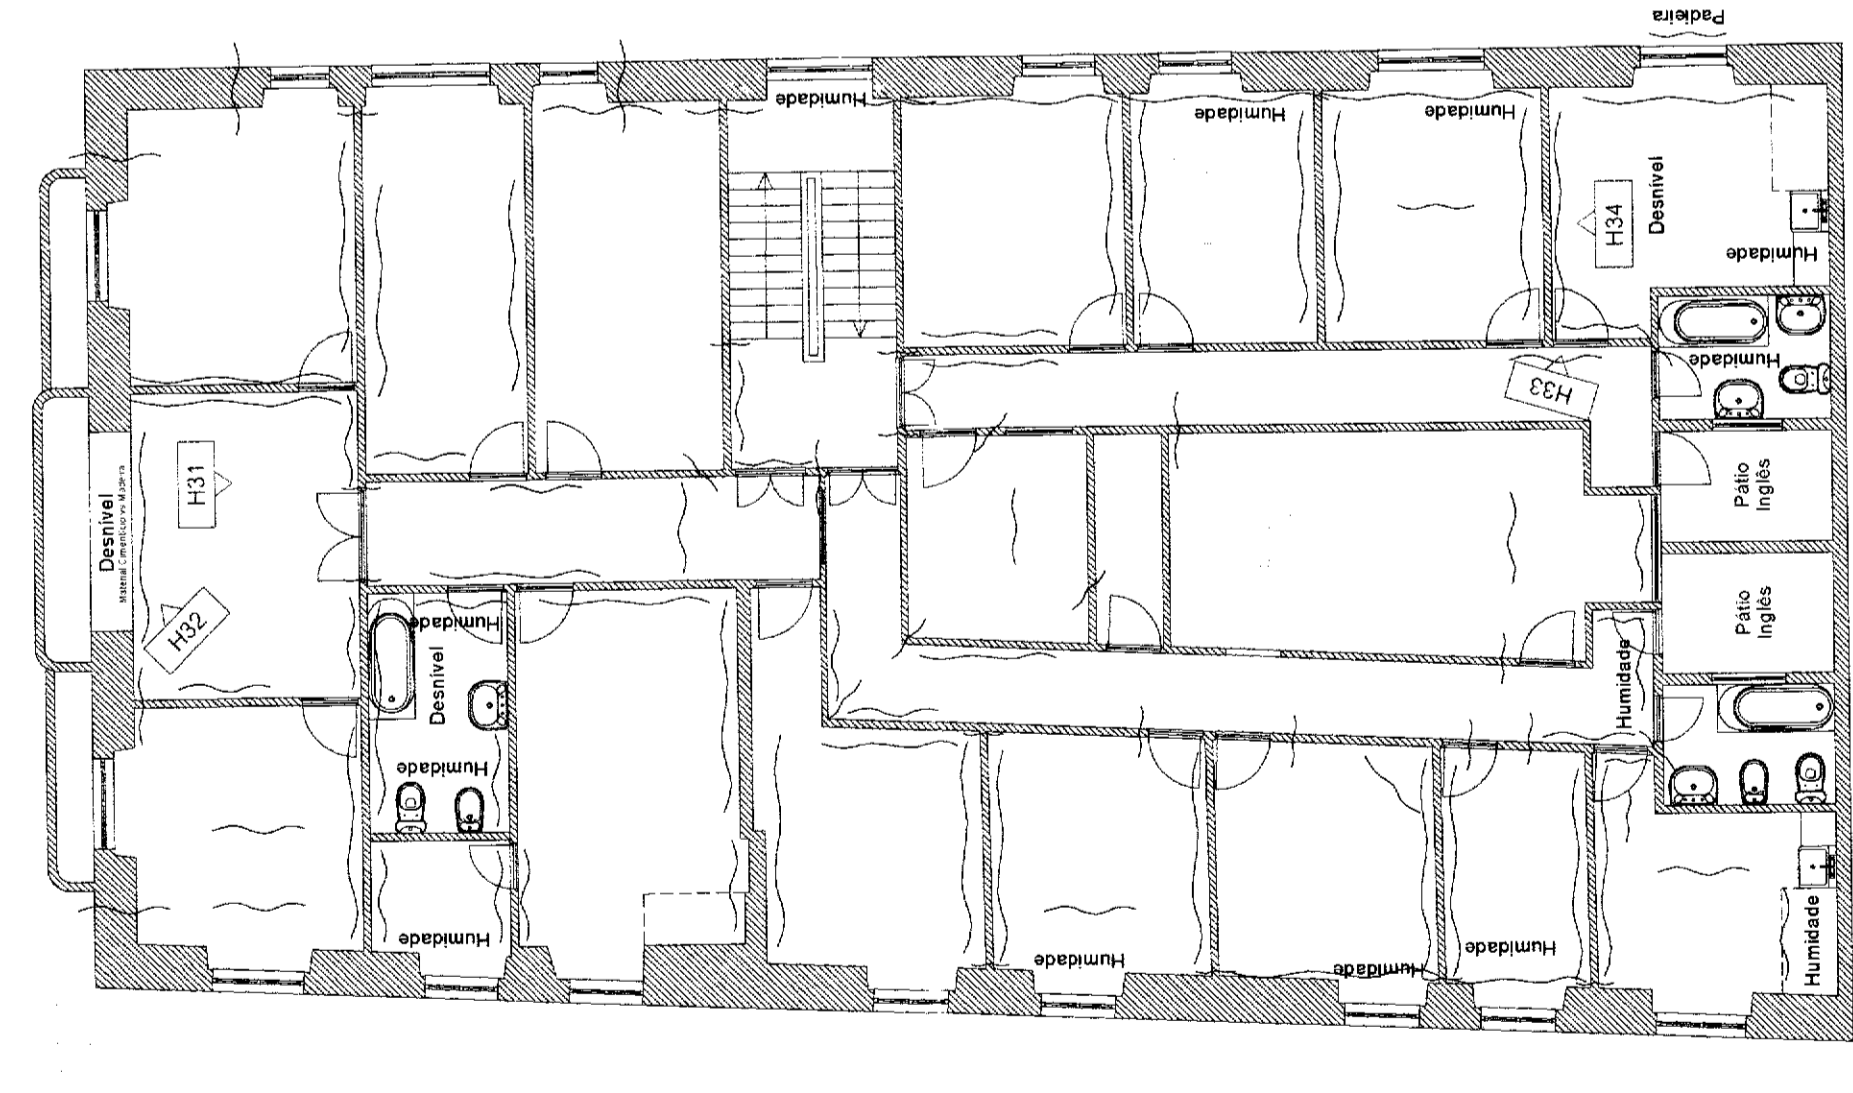

1º Andar

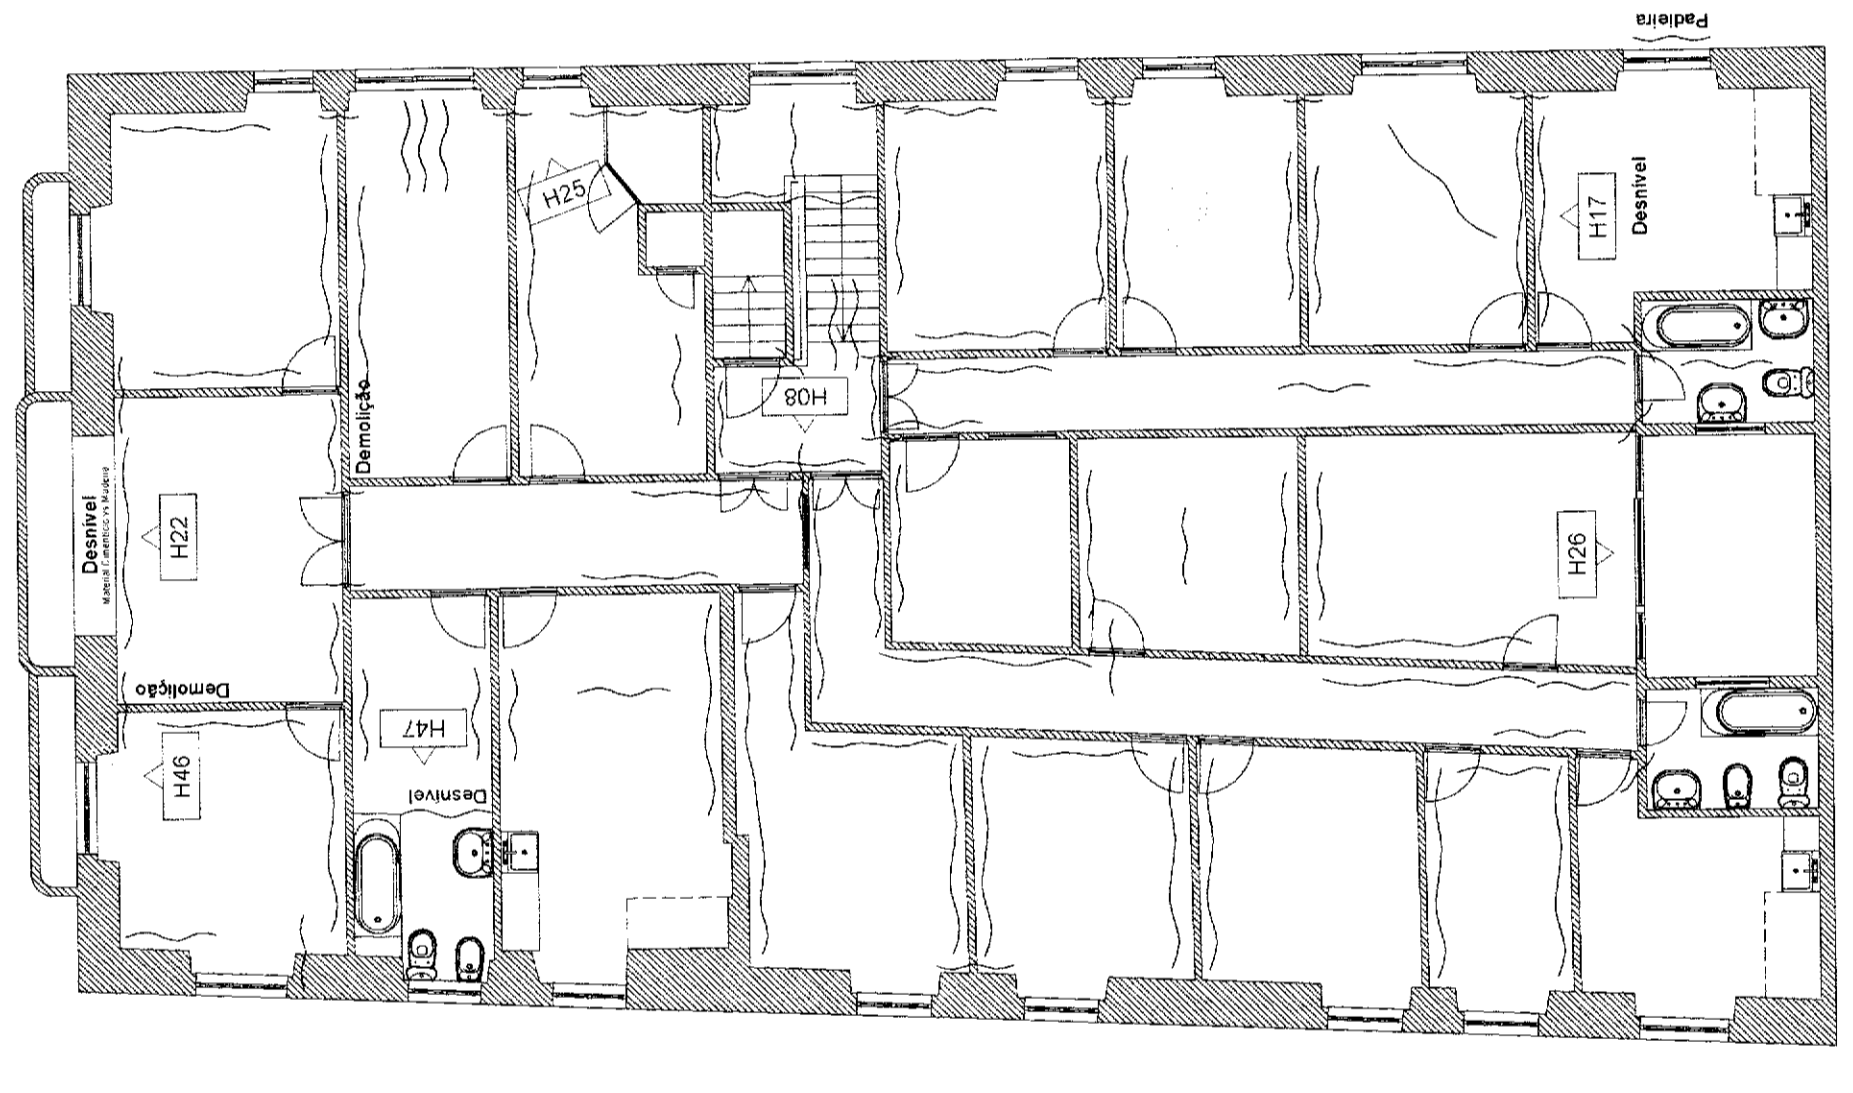


2º Andar
(neste piso os focos de humidade e degradação do tecto são generalizados)

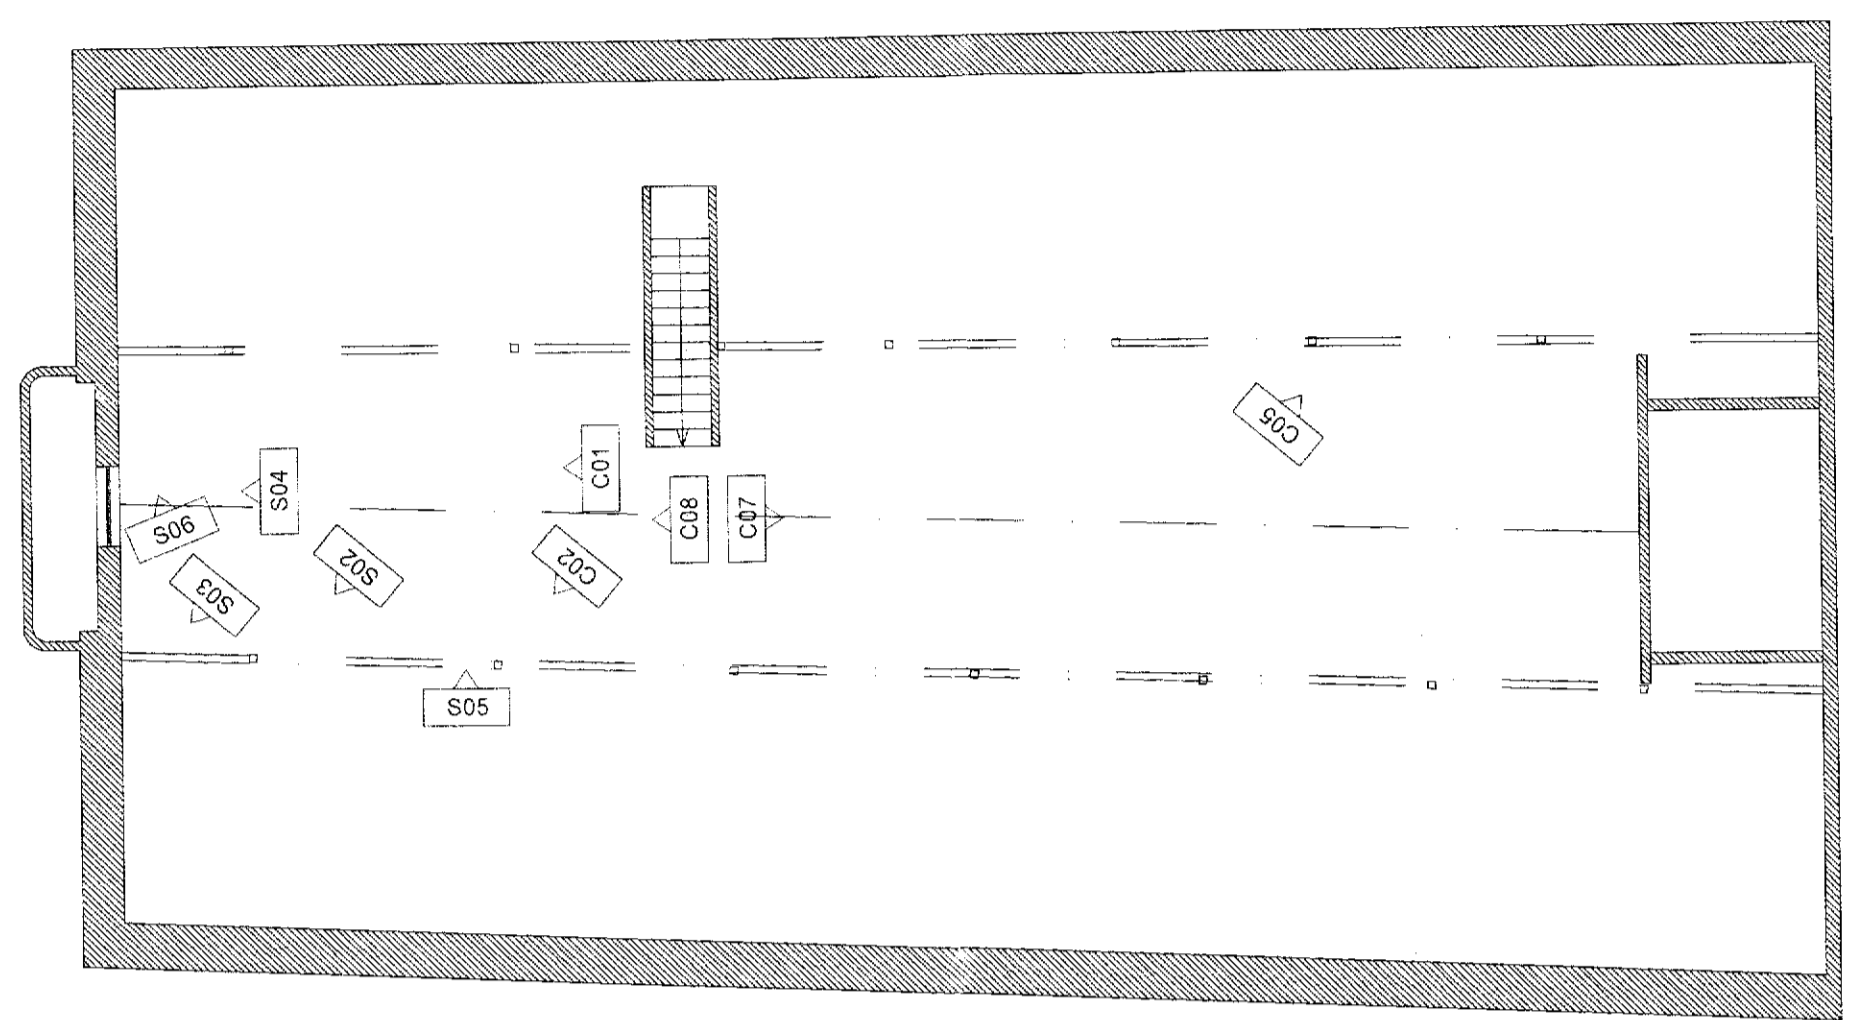

Sotão

Proc. N.º 33117
15588

EDIFÍCIO MISTO DESTINADO A HABITAÇÃO MULTIFAMILIAR E COMÉRCIO
AVENIDA DA REPÚBLICA - NAZARÉ

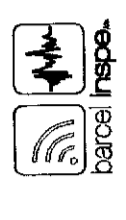

INSPEÇÃO E AVALIAÇÃO - VISTORIA TÉCNICA
Patologias detetadas no interior do edifício

NF	LL	CSO-16	NOV.16	1/100	1	05
----	----	--------	--------	-------	---	----

Reprodução total ou parcial reservada à entidade promotora para os fins e nos limites contractuais. Propriedade intelectual a direito do autor de Barcelona, Ltd. - Design: LUIZ SOUZA (14 de Março) BARCEL INSP. DA - PROJETOS, DIAGNÓSTICO E INTERVENÇÃO. RUA DO COMÉRCIO, 110 - 28050-000 - LISBOA