



Proc. N.º 33/17
Fls. 103

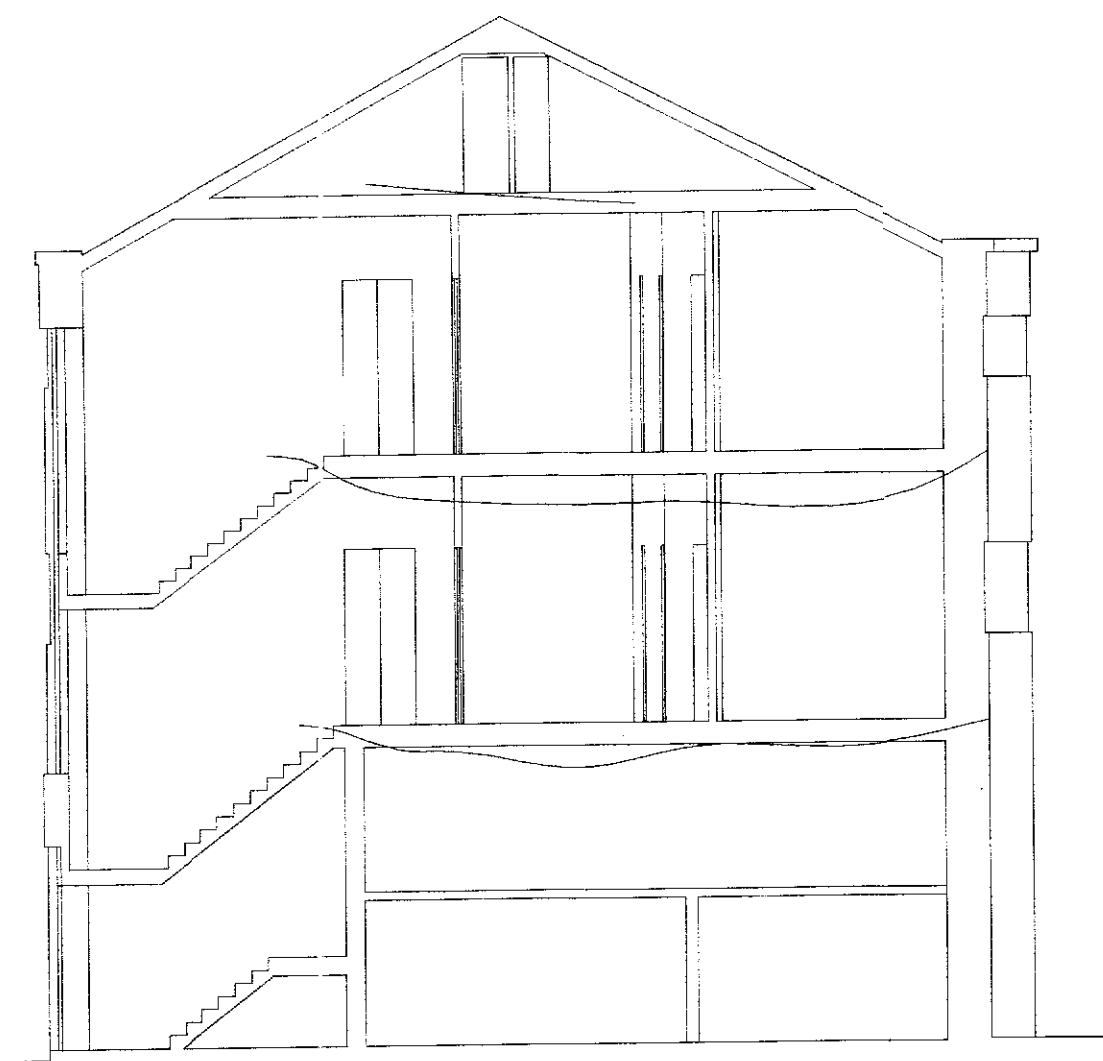

Corte A-B

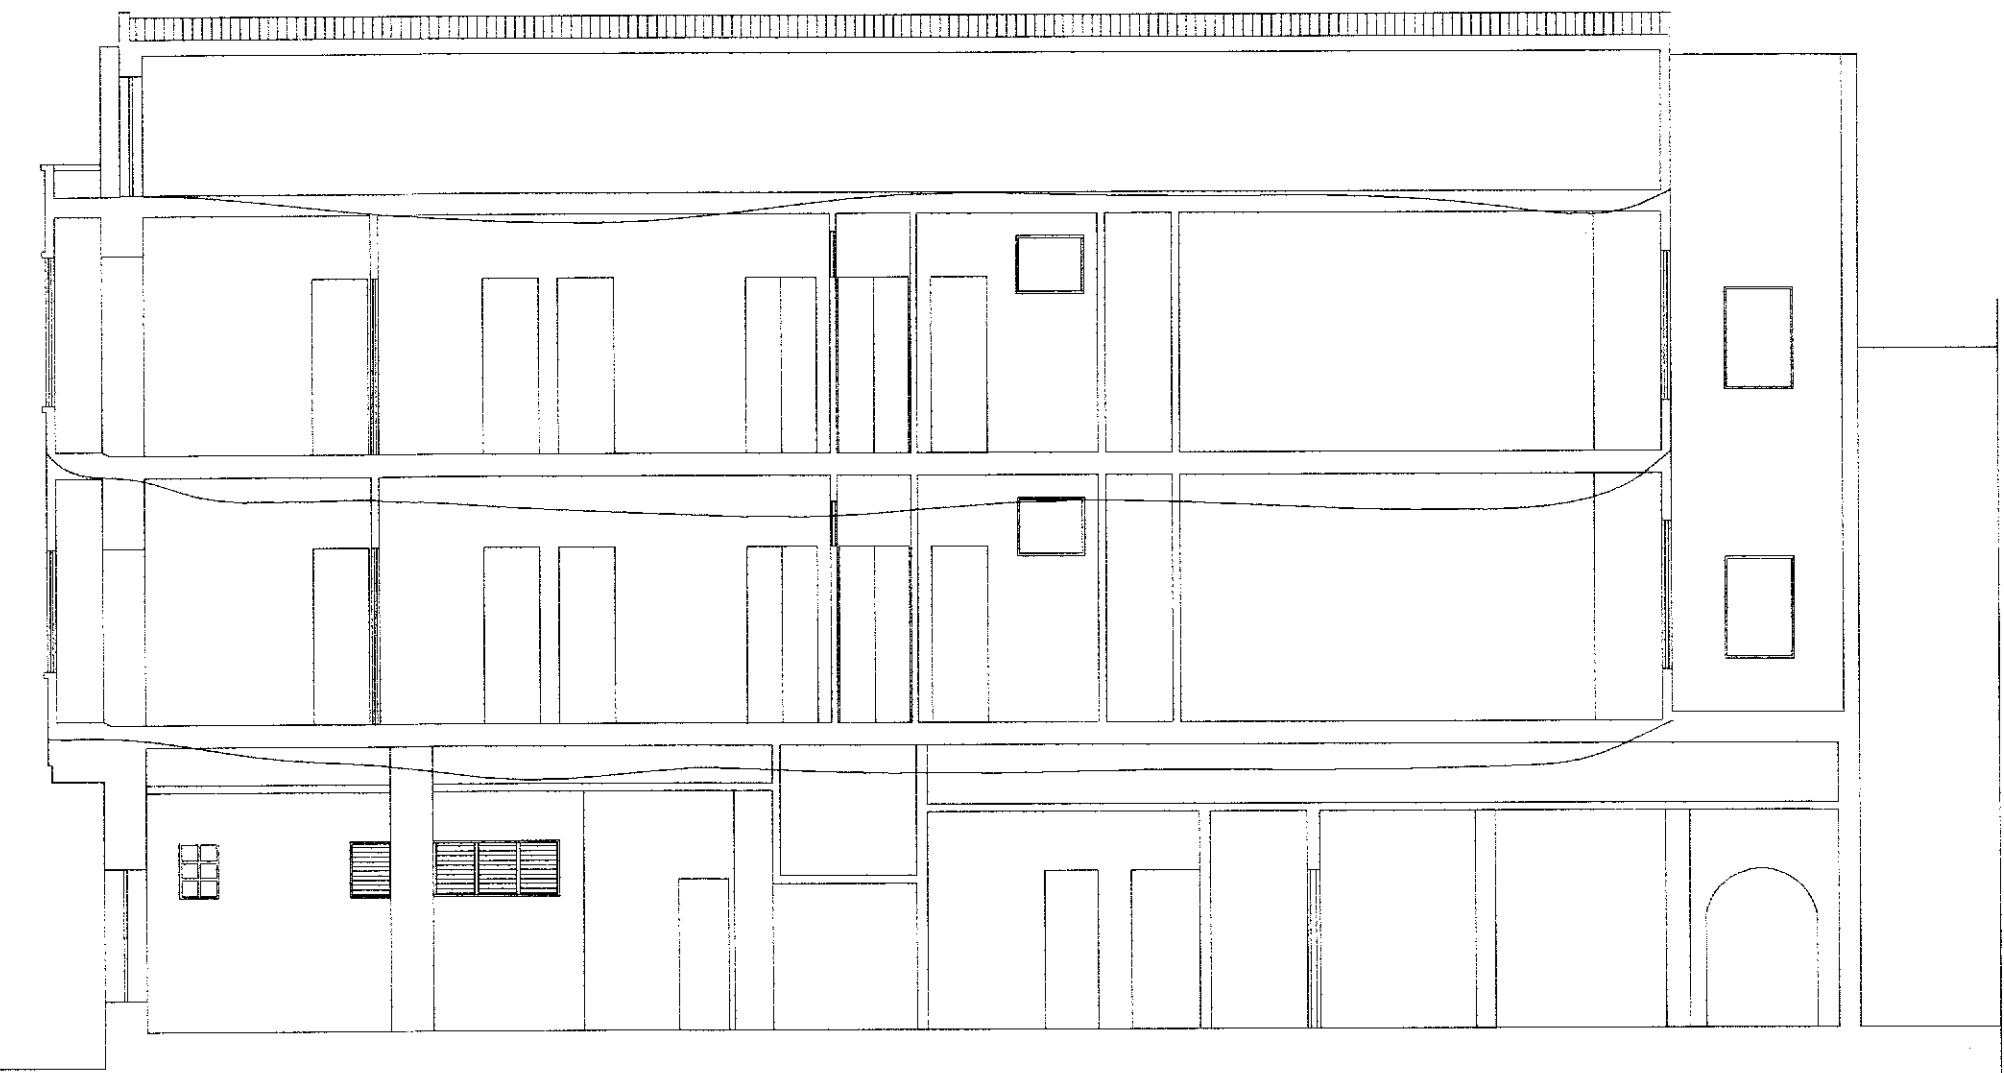

Corte C-D

EDIFÍCIO MISTO DESTINADO A HABITAÇÃO MULTIFAMILIAR E COMÉRCIO
AVENIDA DA REPÚBLICA - NAZARÉ



INSPEÇÃO E AVALIAÇÃO - VISTORIA TÉCNICA
Deformação das lajes de pavimento (fator multiplicador x10)

NF | LL | 050-16 | NOV.16 | 1/100 | 1 | 07