


CORTE 02

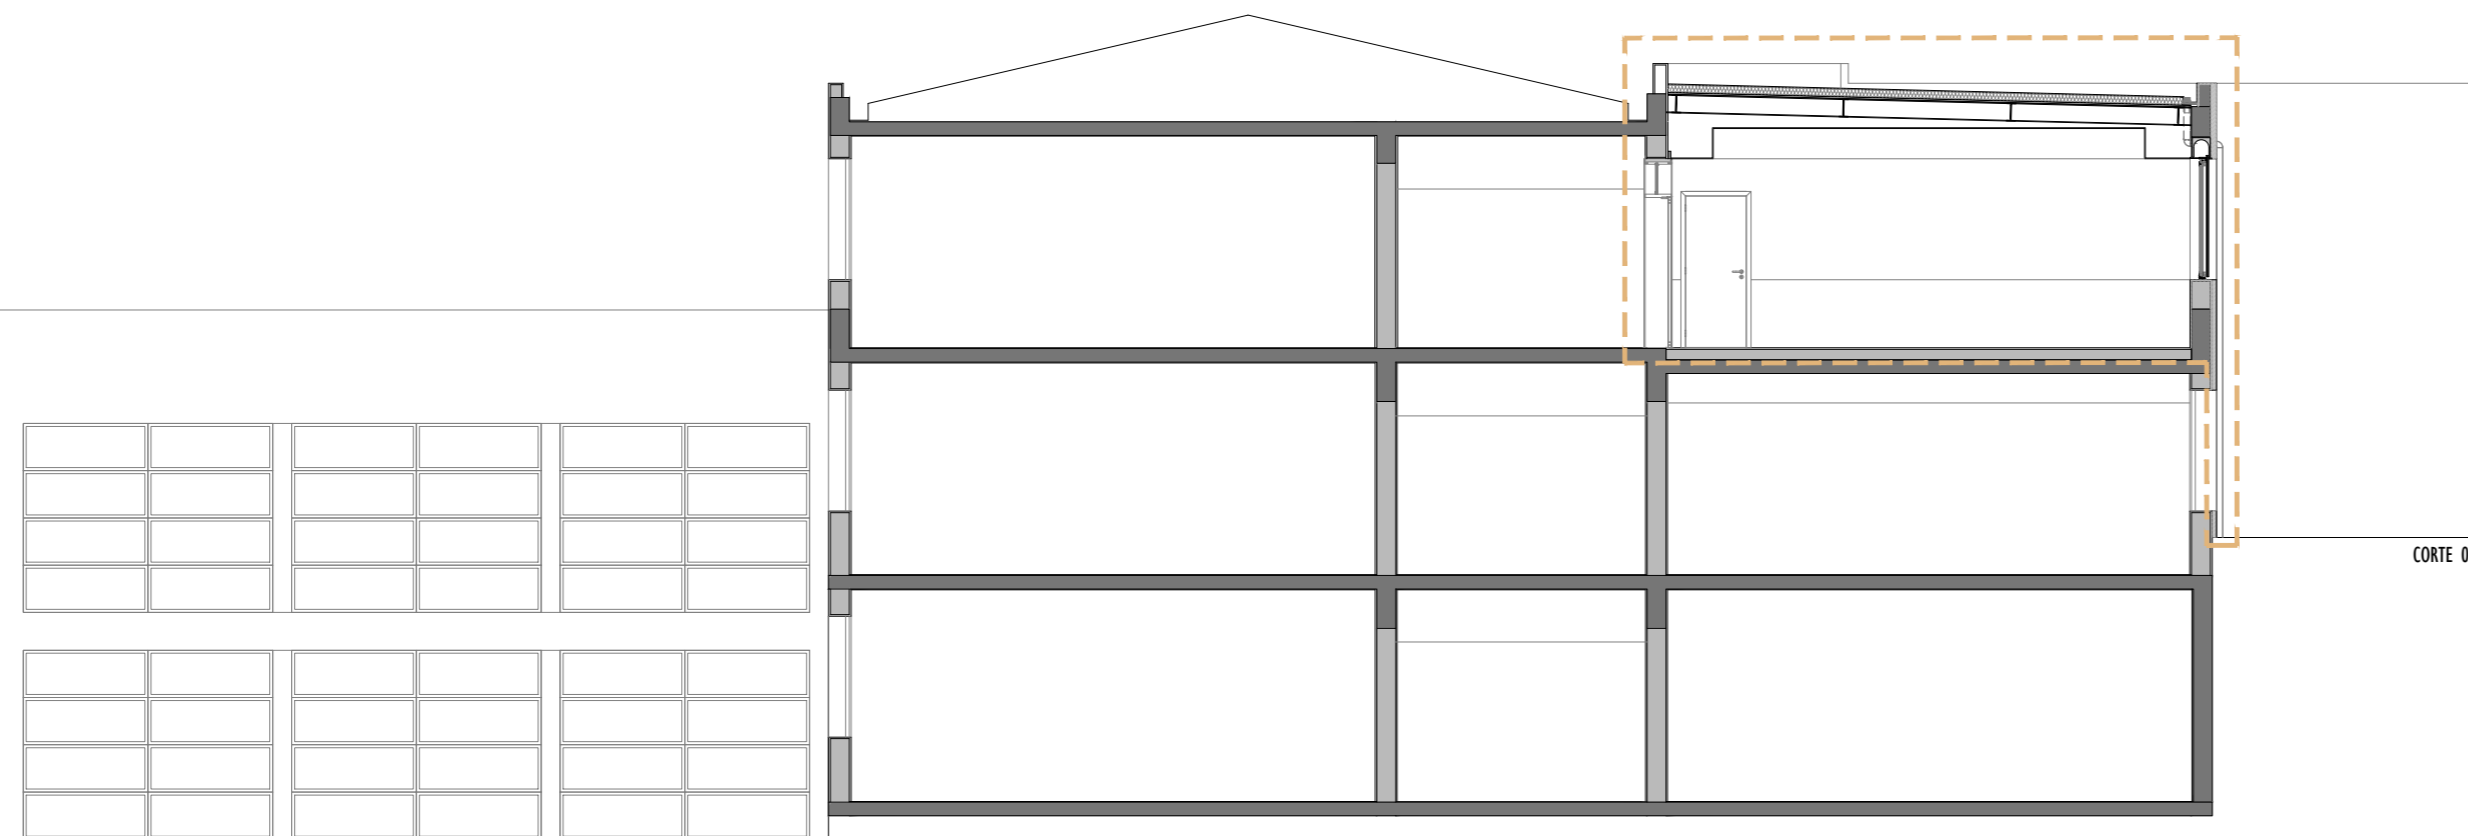

CORTE 03

REVISÃO	DESCRIÇÃO	DATA
00	VERSÃO INICIAL	MAIO 2017



identificação

**CÂMARA MUNICIPAL DA NAZARÉ**  
**AMPLIAÇÃO DE 6 SALAS DA ESCOLA AMADEU GAUDÊNCIO**

local: **NAZARÉ**

projecto: **ARQUITETURA**

fase: **PE**

designação do desenho: **PROPOSTA - CORTES TRANSVERSAIS**

escala: **1:100**

proj. des. **Jorge Costa Henriques, Arq.**

**ARQ 00 013**

coord. ver.

especialidade sub-especialidade n.º folha  
**PE . 3 6 5 . A R Q . 0 0 . 0 0 1 . + . 0 0 . B**