
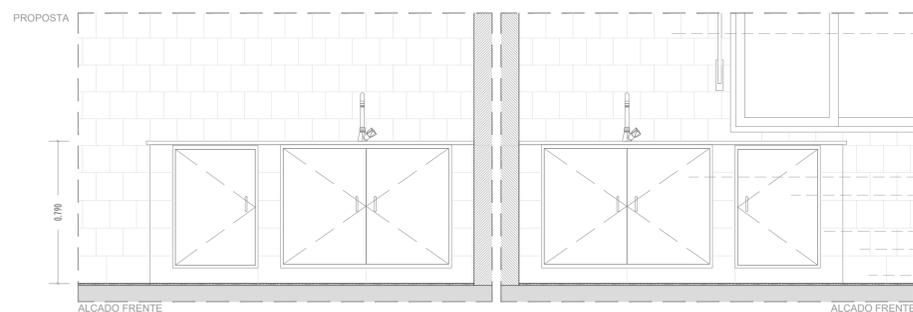
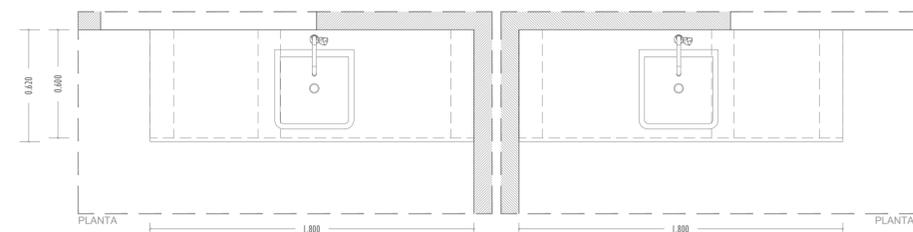


LAMBRIL CERÂMICO
TORNEIRA
LAVATÓRIO DE ENCASTRAR
TAMPO EM PEDRA

PORTA EM MADEIRA PINTADA, COR 2
PORTA EM MADEIRA PINTADA, COR 1



ALVENARIA REBOCADA E PINTADA

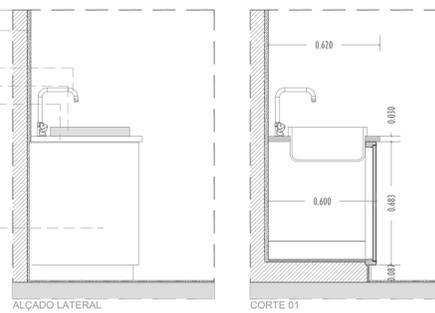

LAMBRIL CERÂMICO
TORNEIRA DE LABORATÓRIO
LAVATÓRIO DE APLICAÇÃO INFERIOR
TAMPO ESPESSURA 20 MM

PORTA EM MADEIRA PINTADA, COR 1
PORTA EM MADEIRA PINTADA, COR 1

CERÂMICO 15X15CM BRANCO
CERÂMICO 15X15CM BRANCO JUNTA DESENCONTRADA
RODAPÉ CERÂMICO 15X60CM CINZA CLARO

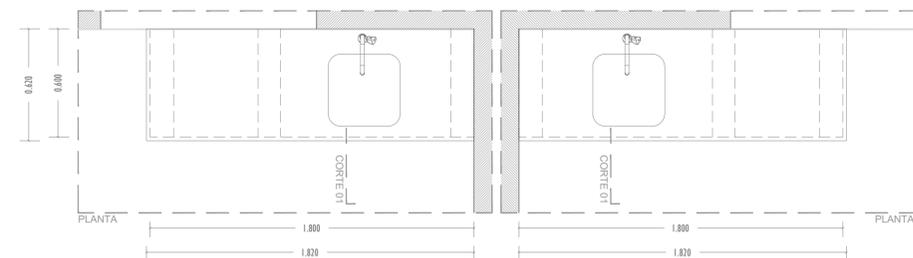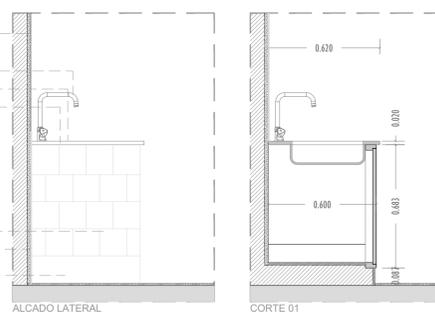

> NOTAS:
-Todas as medidas e ângulos correctos deverão ser aferidos em obra.
-Todas as ligações e juntas terão de ser protegidas com silicone de 1ª qualidade.

REVISÃO	DESCRIÇÃO	DATA
00	VERSÃO INICIAL	MAIO 2017



identificação
CÂMARA MUNICIPAL DA NAZARÉ
REABILITAÇÃO DOS LABORATÓRIOS DA ESCOLA AMADEU GAUDÊNCIO

local: **NAZARÉ** fase: **PE**

projeto: **ARQUITETURA** escala: **1:20**

designação do desenho: **PROPOSTA - MAPA DE BANCADAS - BA04**

proj: **Jorge Costa Henriques, Arq.** dis: **ARQ 00 017**

coord: **PE . 3 6 5 . A R Q . 0 0 . 0 1 4 . . 0 0 . A**

Este projecto é propriedade dos seus autores e não pode ser utilizado, facultado ou reproduzido, integralmente ou em parte, sem autorização dos mesmos, ao abrigo do Código de Direito de Autor e dos Direitos Conexos (Dec. Lei n.º 63/88, de 14 de Março)

BANCADA	BA04i	BA04
QUANTIDADE	1	1
FUNCIONAMENTO	bancada com 1 lavatório em polipropileno de aplicação inferior do tampo; portas de armário a manter e reparar.	bancada com 1 lavatório de aplicação inferior do tampo; portas de armário a manter e reparar.
DIMENSÃO (LxAxP m)	1,82 x 0,79 x 0,62	1,83 x 0,79 x 0,63
ESPECIFICAÇÕES	armário existente a manter e reparar; tampo tipo "Trespa", ou equivalente, ref. TOPLAB PLUS, com núcleo negro e acabamento de cor cinza "Silver Grey Crystal Matt - T03.4.0", apoiado nas bancadas existentes e em perfis metálicos laminados a quente 40 mm x 60 mm e pintados a tinta de esmalte de cor branco	armário existente a manter e reparar; tampo tipo "Trespa", ou equivalente, ref. TOPLAB PLUS, com núcleo negro e acabamento de cor cinza "Silver Grey Crystal Matt - T03.4.0", apoiado nas bancadas existentes e em perfis metálicos laminados a quente 40 mm x 60 mm e pintados a tinta de esmalte de cor branco
FERRAGENS	PUXADORES: existentes a reparar FECHADURAS: - DOBRADIÇAS: existentes a reparar	existentes a reparar - existentes a reparar
ACABAMENTOS	portas e aros existentes a reparar e pintar com tinta de esmalte na cor existente.	portas e aros existentes a reparar e pintar com tinta de esmalte na cor existente.
OBSERVAÇÕES	localizada no Arrumo 03	localizada no Arrumo 03