



MUNICÍPIO DA NAZARÉ – CÂMARA MUNICIPAL
DIVISÃO OBRAS MUNICIPAIS E AMBIENTE

ASSUNTO: "Proposta de Implementação ao Plano de Trânsito do Concelho da Nazaré – Cargas e Descargas"		INFORMAÇÃO N.º 409/2017/DOMA/GT
		DATA: 12-06-2017
PARECER: <i>Excmo Sr. Presidente! Conta com o apoio! A consideração superior 13/06/2017</i>	DESPACHO: <i>A reunião. no horário 13/6/2017</i>	

Exmo. Senhor
Chefe da DOMA

368

Em virtude da necessidade de criação de lugares destinados a cargas e descargas, apresenta-se e propõe-se à Câmara a proposta de implementação de lugares destinados a cargas e descargas do Plano de Trânsito da Nazaré, nomeadamente, Av. da República, Av. Vieira Guimarães, Rua Mouzinho de Albuquerque, Rua Branco Martins e Rua das Hortas.

Proponho à Câmara que seja dado início ao período de consulta, a todos os interessados, pelo prazo de 10 dias uteis, contados a partir da data de publicação da deliberação da Câmara Municipal, para que todos estes possam apresentar os seus contributos no âmbito deste procedimento.

Os contributos a apresentar pelos interessados devem ser remetidos via correio eletrónico, para o seguinte endereço: joao.santos@cm-nazare.pt, devendo os interessados colocar como "Assunto", o seguinte texto: "Trânsito - Cargas e Descargas", ou presencialmente junto do Gabinete de Recursos Humanos da Câmara Municipal.

A sinalização deverá respeitar a cor e as características constantes nos Decretos Regulamentares 22 - A/98, de 1 de Outubro e 41/2002 de 20 de Agosto (Regulamento de Sinalização do Trânsito). Indica-se a colocação de sinais tipo:

- C16 (paragem e estacionamento proibidos), 6 exemplares;
- Modelo 19b (adicional com a inscrição: de 2ª a Domingo das 6h às 11h, exceto cargas e descargas), 6 exemplares;

À consideração superior.

A Técnica Superior

Ana I. Hilário

(Ana I. Hilário, Eng.)

Praça Sousa Oliveira

R. M.de Albuquerque



De 2ª a Domingo
das 6h às 11h
Exceto cargas e
Descargas

R. Alexandre Hercúliano

R. de Rio Maior

Beco da Esperança

R. da Fé

R. Gomes Freire

R. da Rosa

R. Adrião Batalha

R. da Saudade

A SINALIZAÇÃO RODOVIÁRIA VERTICAL E HORIZONTAL, DEVE SER IMPLEMENTADA DE ACORDO COM O CÓDIGO DA ESTRADA, DECRETO REGULAMENTAR N.º22-A/98 E DECRETO REGULAMENTAR 41/2002



CÂMARA MUNICIPAL DA NAZARÉ

PLANO DE TRÂNSITO CARGAS E DESCARGAS

VILA DA NAZARÉ

RUA Mouzinho de Albuquerque

VISTO:

PROCESSO Nº

PROJ./ESPEC.

CODIGO

TÉCNICO

OBSERVAÇÕES

ESCALA:


DESENHO Nº

DATA:

JUNHO/ 2017

Ana Hilário, Eng.

- 01 -

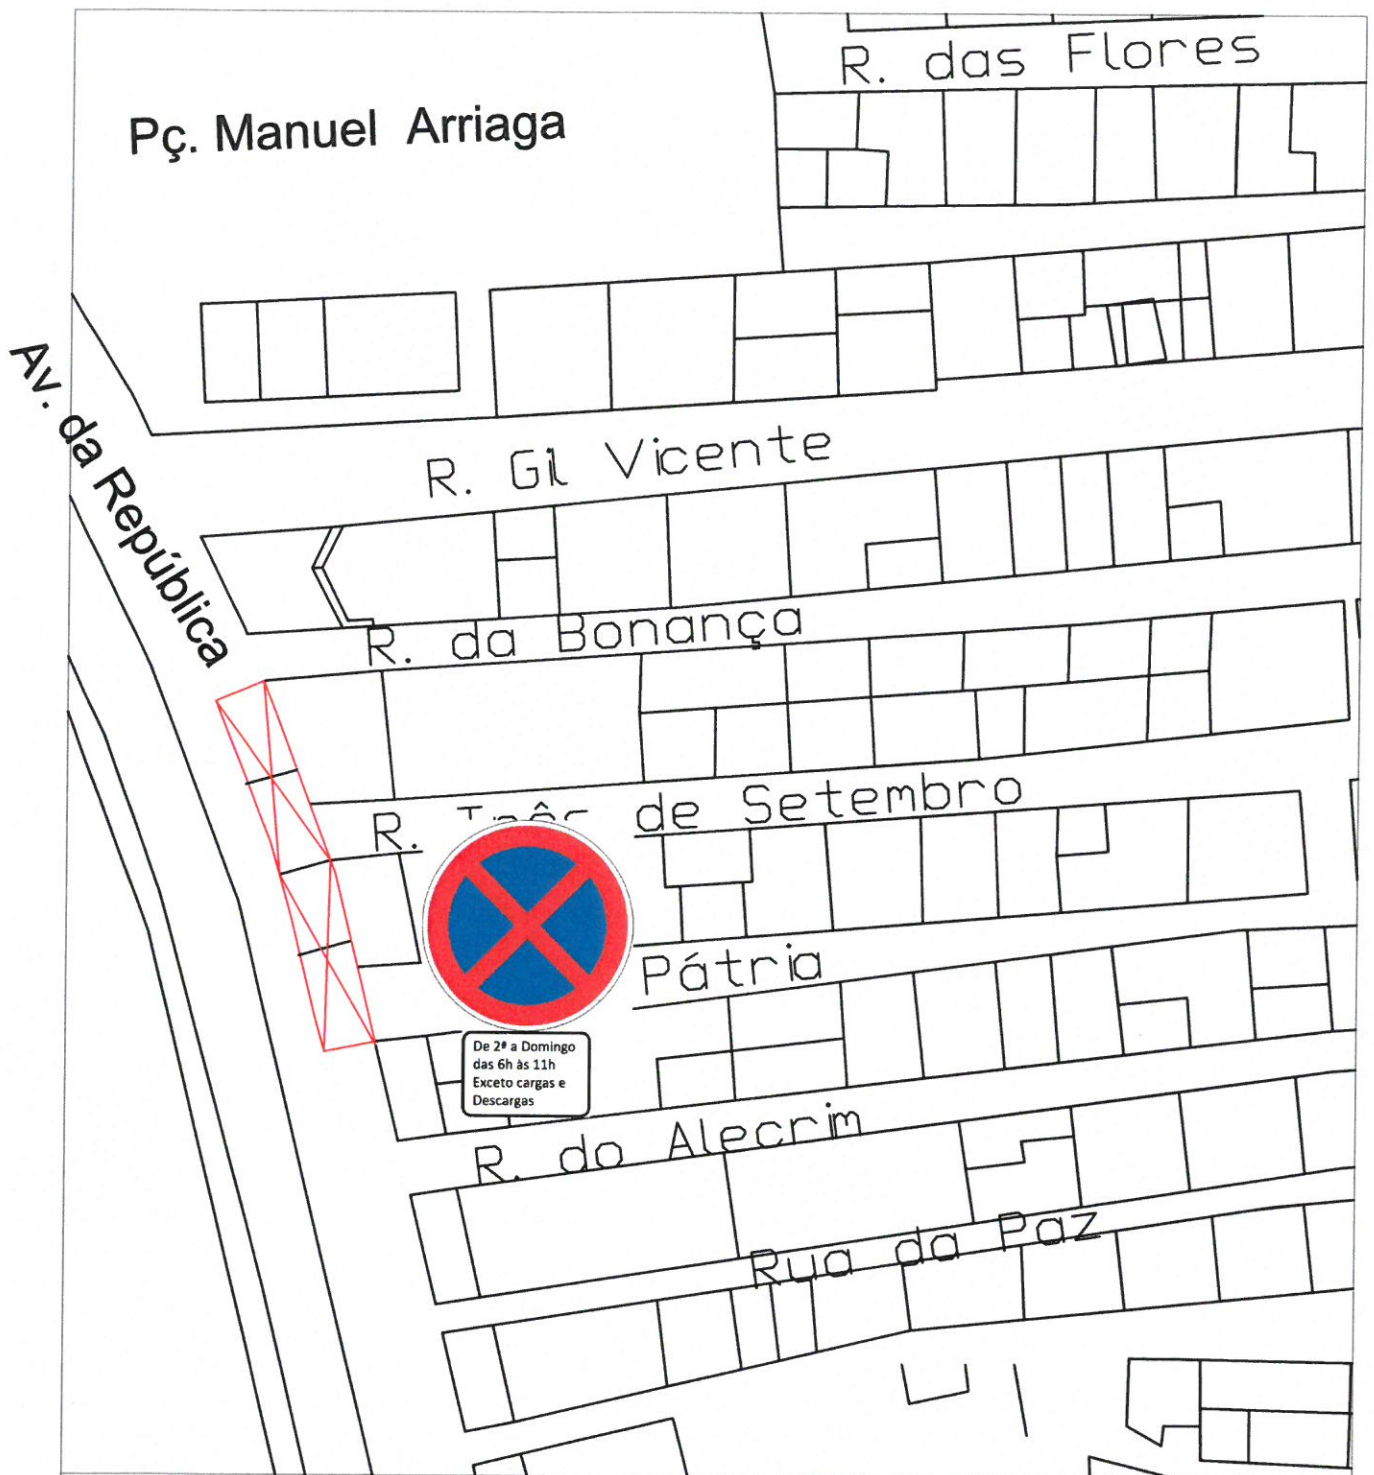

A SINALIZAÇÃO RODOVIÁRIA VERTICAL E HORIZONTAL, DEVE SER IMPLEMENTADA DE ACORDO COM O CÓDIGO DA ESTRADA, DECRETO REGULAMENTAR N.º22-A/98 E DECRETO REGULAMENTAR 41/2002



CÂMARA MUNICIPAL DA NAZARÉ

PLANO DE TRÂNSITO CARGAS E DESCARGAS

VILA DA NAZARÉ
Av da República

VISTO:

PROCESSO N.º

PROJ./ESPEC:

CODIGO:

TÉCNICO:

OBSERVAÇÕES:

ESCALA:


DESENHO N.º

DATA:

JUNHO/ 2017

Ana Hilário, Eng.

- 02-

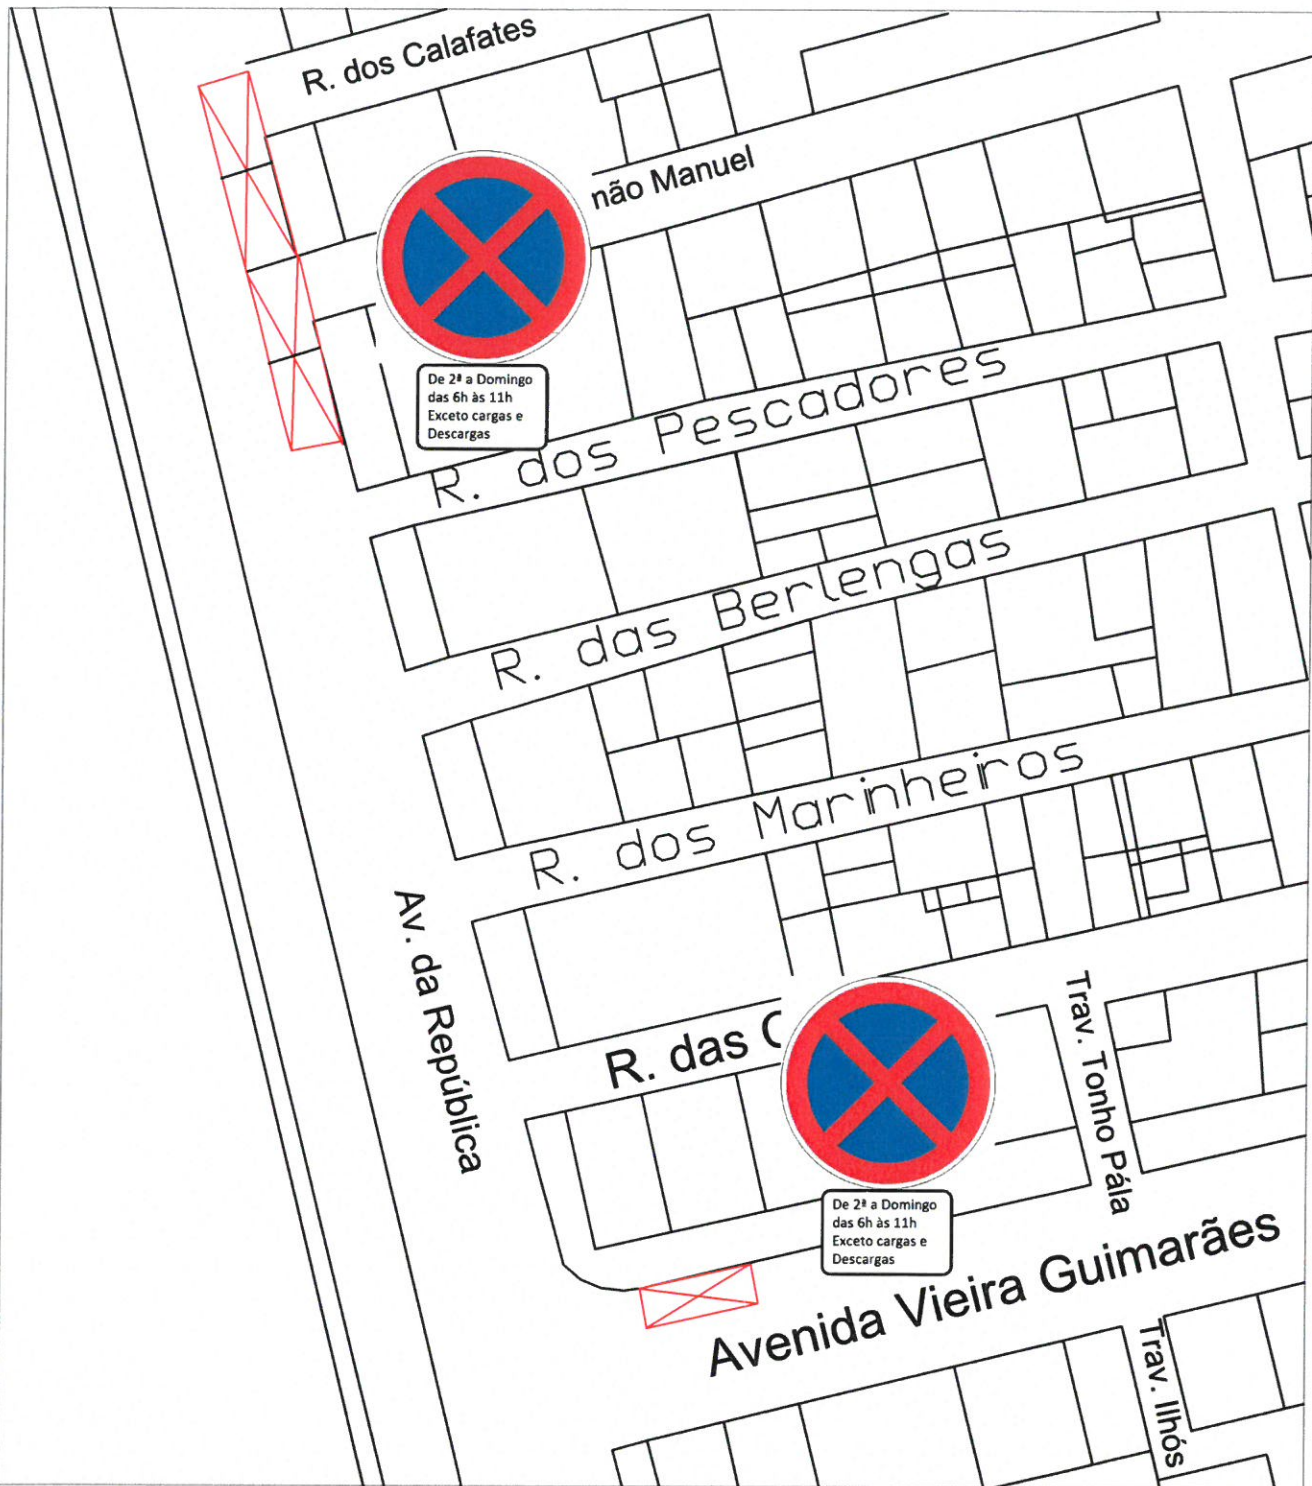

A SINALIZAÇÃO RODOVIÁRIA VERTICAL E HORIZONTAL, DEVE SER IMPLEMENTADA DE ACORDO COM O CÓDIGO DA ESTRADA, DECRETO REGULAMENTAR N.º22-A/98 E DECRETO REGULAMENTAR 41/2002



CÂMARA MUNICIPAL DA NAZARÉ

PLANO DE TRÂNSITO CARGAS E DESCARGAS

VILA DA NAZARÉ
Av Vieira Guimarães e Av. da República

VISTO:

PROCESSO N.º

PROJ./ESPEC.

CODIGO:

TÉCNICO:

OBSERVAÇÕES

ESCALA:


DESENHO N.º

DATA:

JUNHO/ 2017

Ana Hilário, Eng.

- 03-

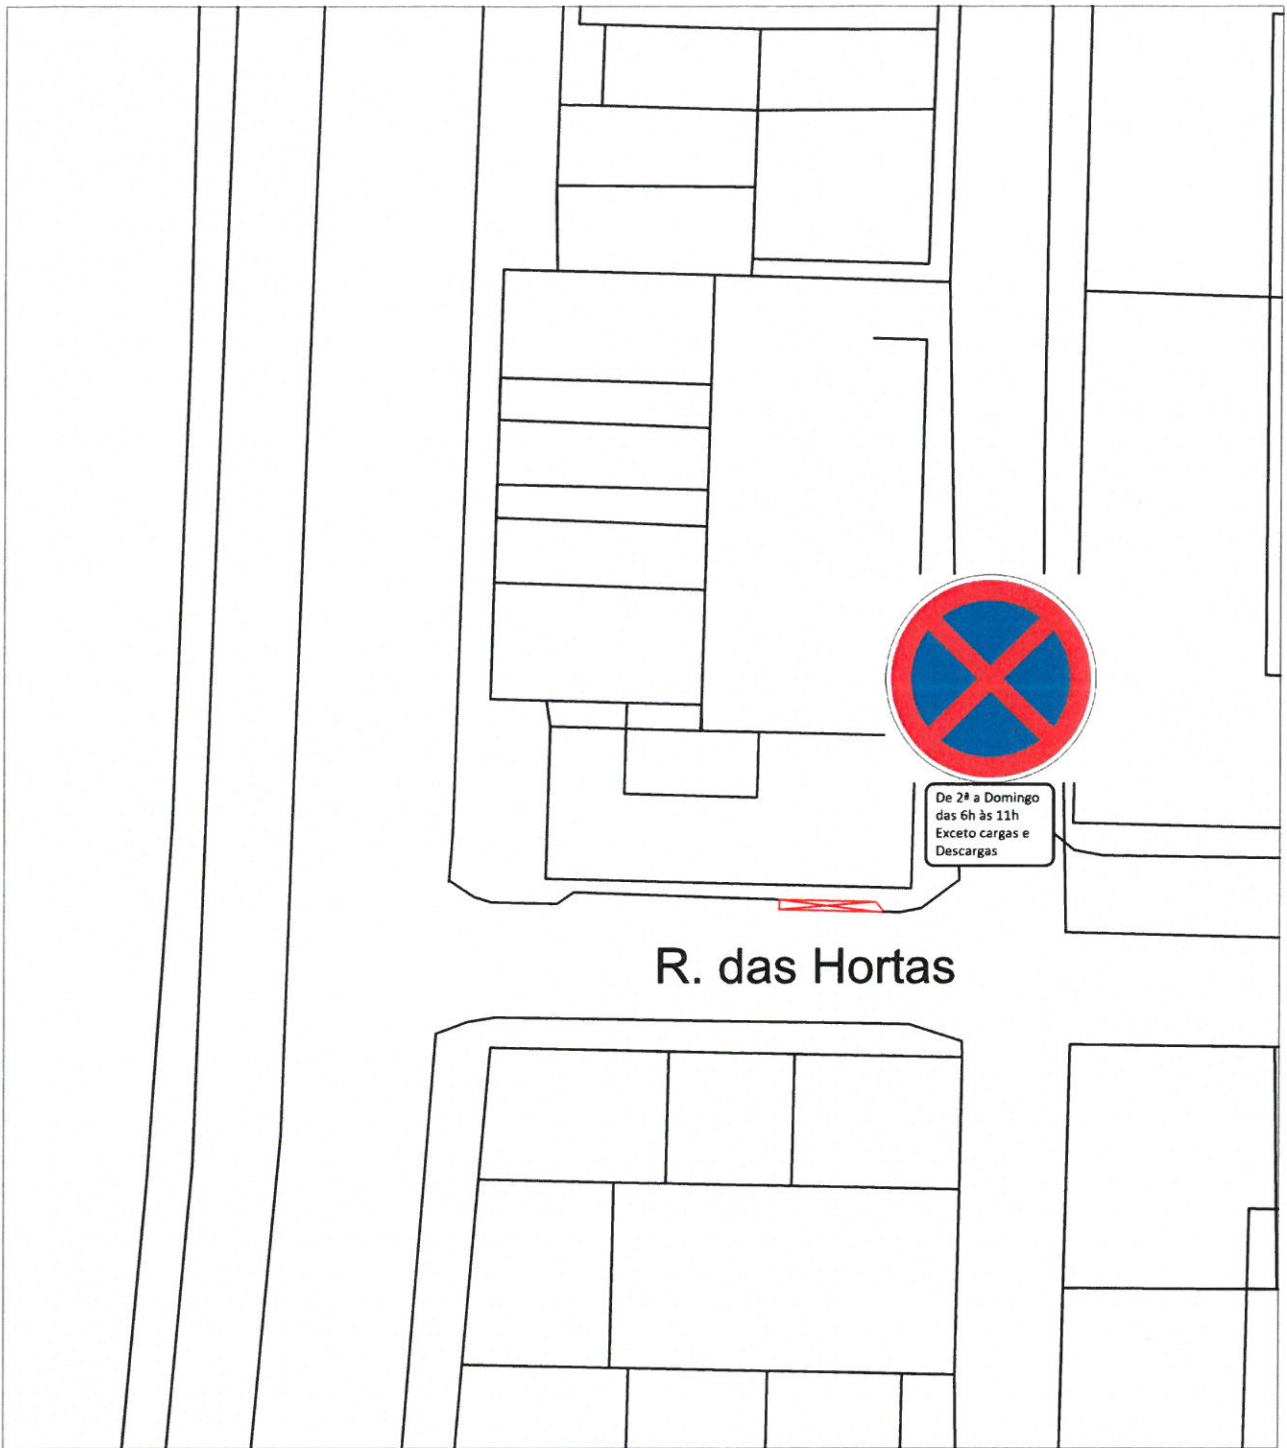

R. das Hortas

A SINALIZAÇÃO RODOVIÁRIA VERTICAL E HORIZONTAL, DEVE SER IMPLEMENTADA DE ACORDO COM O CÓDIGO DA ESTRADA, DECRETO REGULAMENTAR N.º22-A/98 E DECRETO REGULAMENTAR 41/2002



CÂMARA MUNICIPAL DA NAZARÉ

PLANO DE TRÂNSITO CARGAS E DESCARGAS

VILA DA NAZARÉ
RUA DAS HORTAS

VISTO:

PROCESSO N.º

PROJ./ESPEC

CODIGO:

TÉCNICO

OBSERVAÇÕES

ESCALA

DESENHO N.º

DATA:

JUNHO/ 2017

Ana Hilário, Eng.

- 04-



A SINALIZAÇÃO RODOVIÁRIA VERTICAL E HORIZONTAL, DEVE SER IMPLEMENTADA DE ACORDO COM O CÓDIGO DA ESTRADA, DECRETO REGULAMENTAR N.º22-A/98 E DECRETO REGULAMENTAR 41/2002



CÂMARA MUNICIPAL DA NAZARÉ

PLANO DE TRÂNSITO CARGAS E DESCARGAS

VILA DA NAZARÉ
RUA BRANCO MARTINS

VISTO:

PROCESSO N.º

PROJ./ESPEC:

CODIGO:

TÉCNICO:

OBSERVAÇÕES:

ESCALA:

DESENHO N.º

DATA: JUNHO/ 2017

Ana Hilário, Eng.

- 05-