




## CARTOGRAFIA DIGITAL

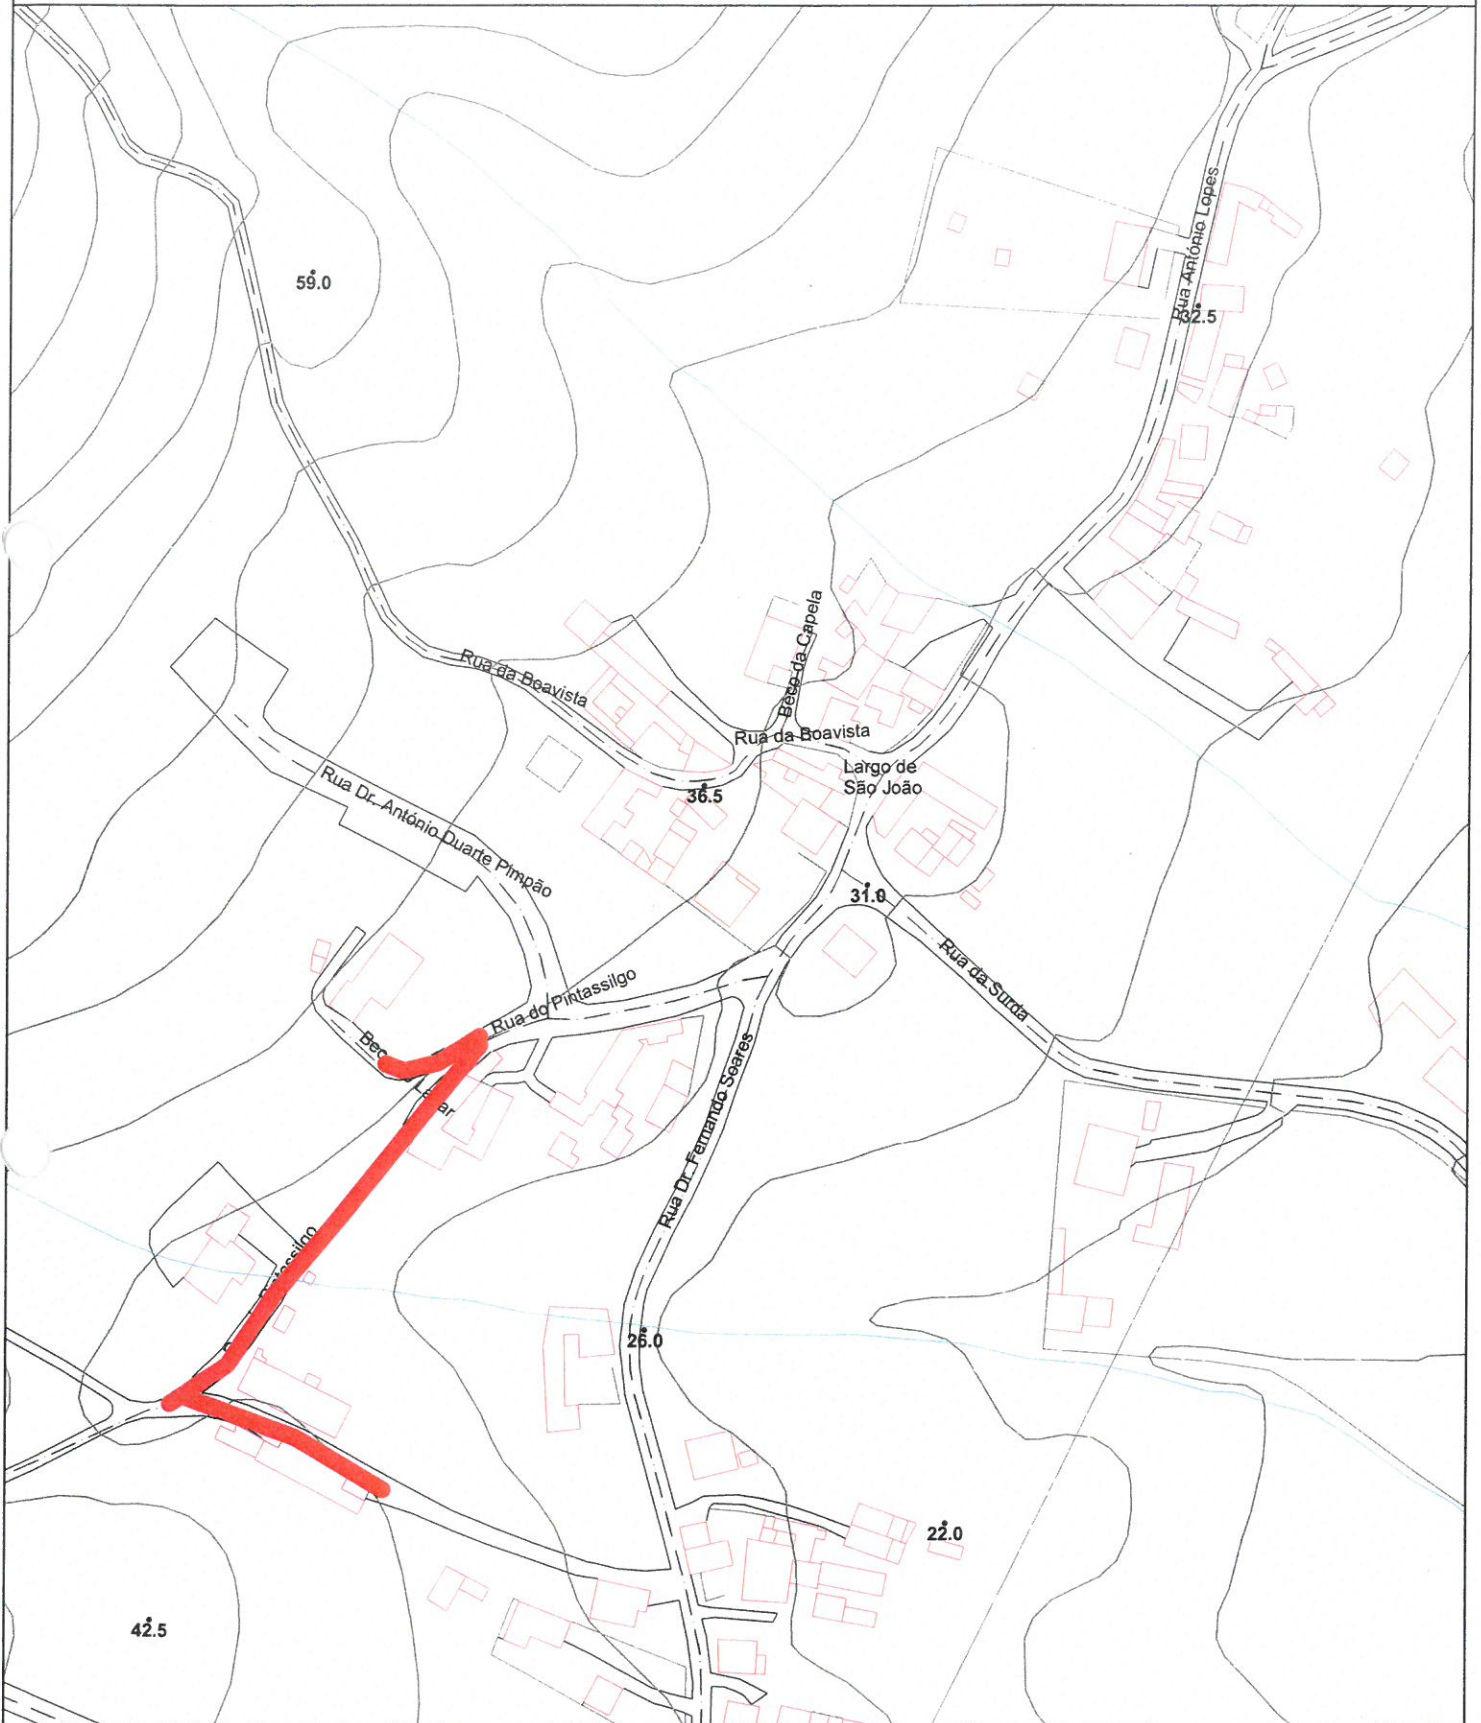


Esta planta foi retirada da Cartografia Digital à escala 1:10.000. A localização foi indicada pelo requerente.

LOCALIZAÇÃO - Rua do Pintassilgo - Casais de Baixo

ESCALA - 1:2.000

DATA - 2016-06-15

executado por Sofia Lérias

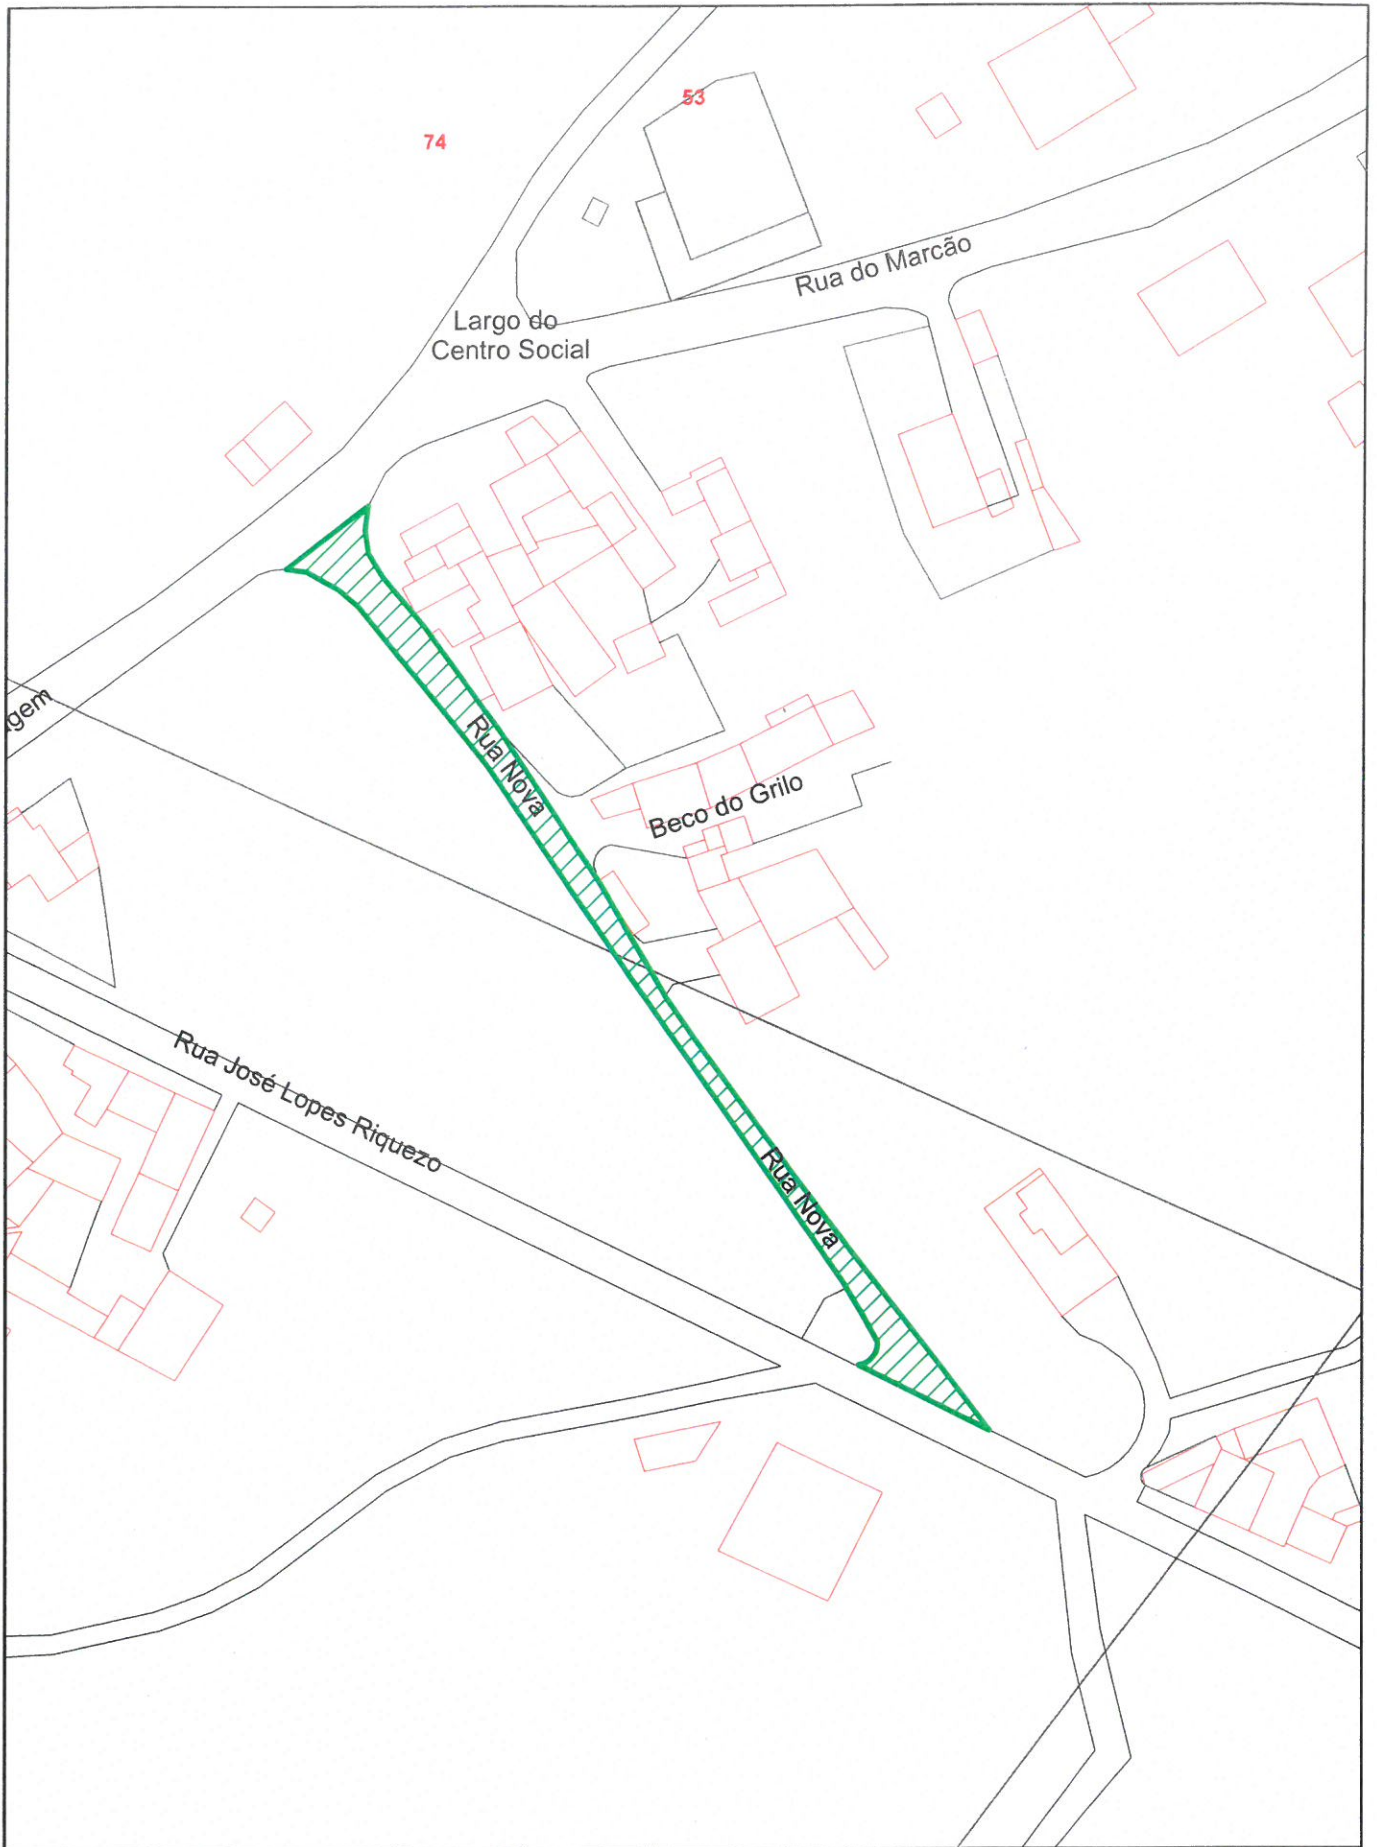

**MUNICÍPIO DA NAZARÉ**  
CÂMARA MUNICIPAL

**Pavimentação da Rua Nova**  
**Serra da Pescaria - Famalicão**



DESENHADO:

ESCALA:

1:1.000

DATA:

junho/2016

DESENHO N.º