

MUNICÍPIO DA NAZARÉ
CÂMARA MUNICIPAL

PAVIMENTAÇÃO DA RUA DOS TANQUES
SÍTI - NAZARÉ



DESENHADO:


ESCALA:

1:2.000

DATA:

outubro/2016

DESENHO N.º

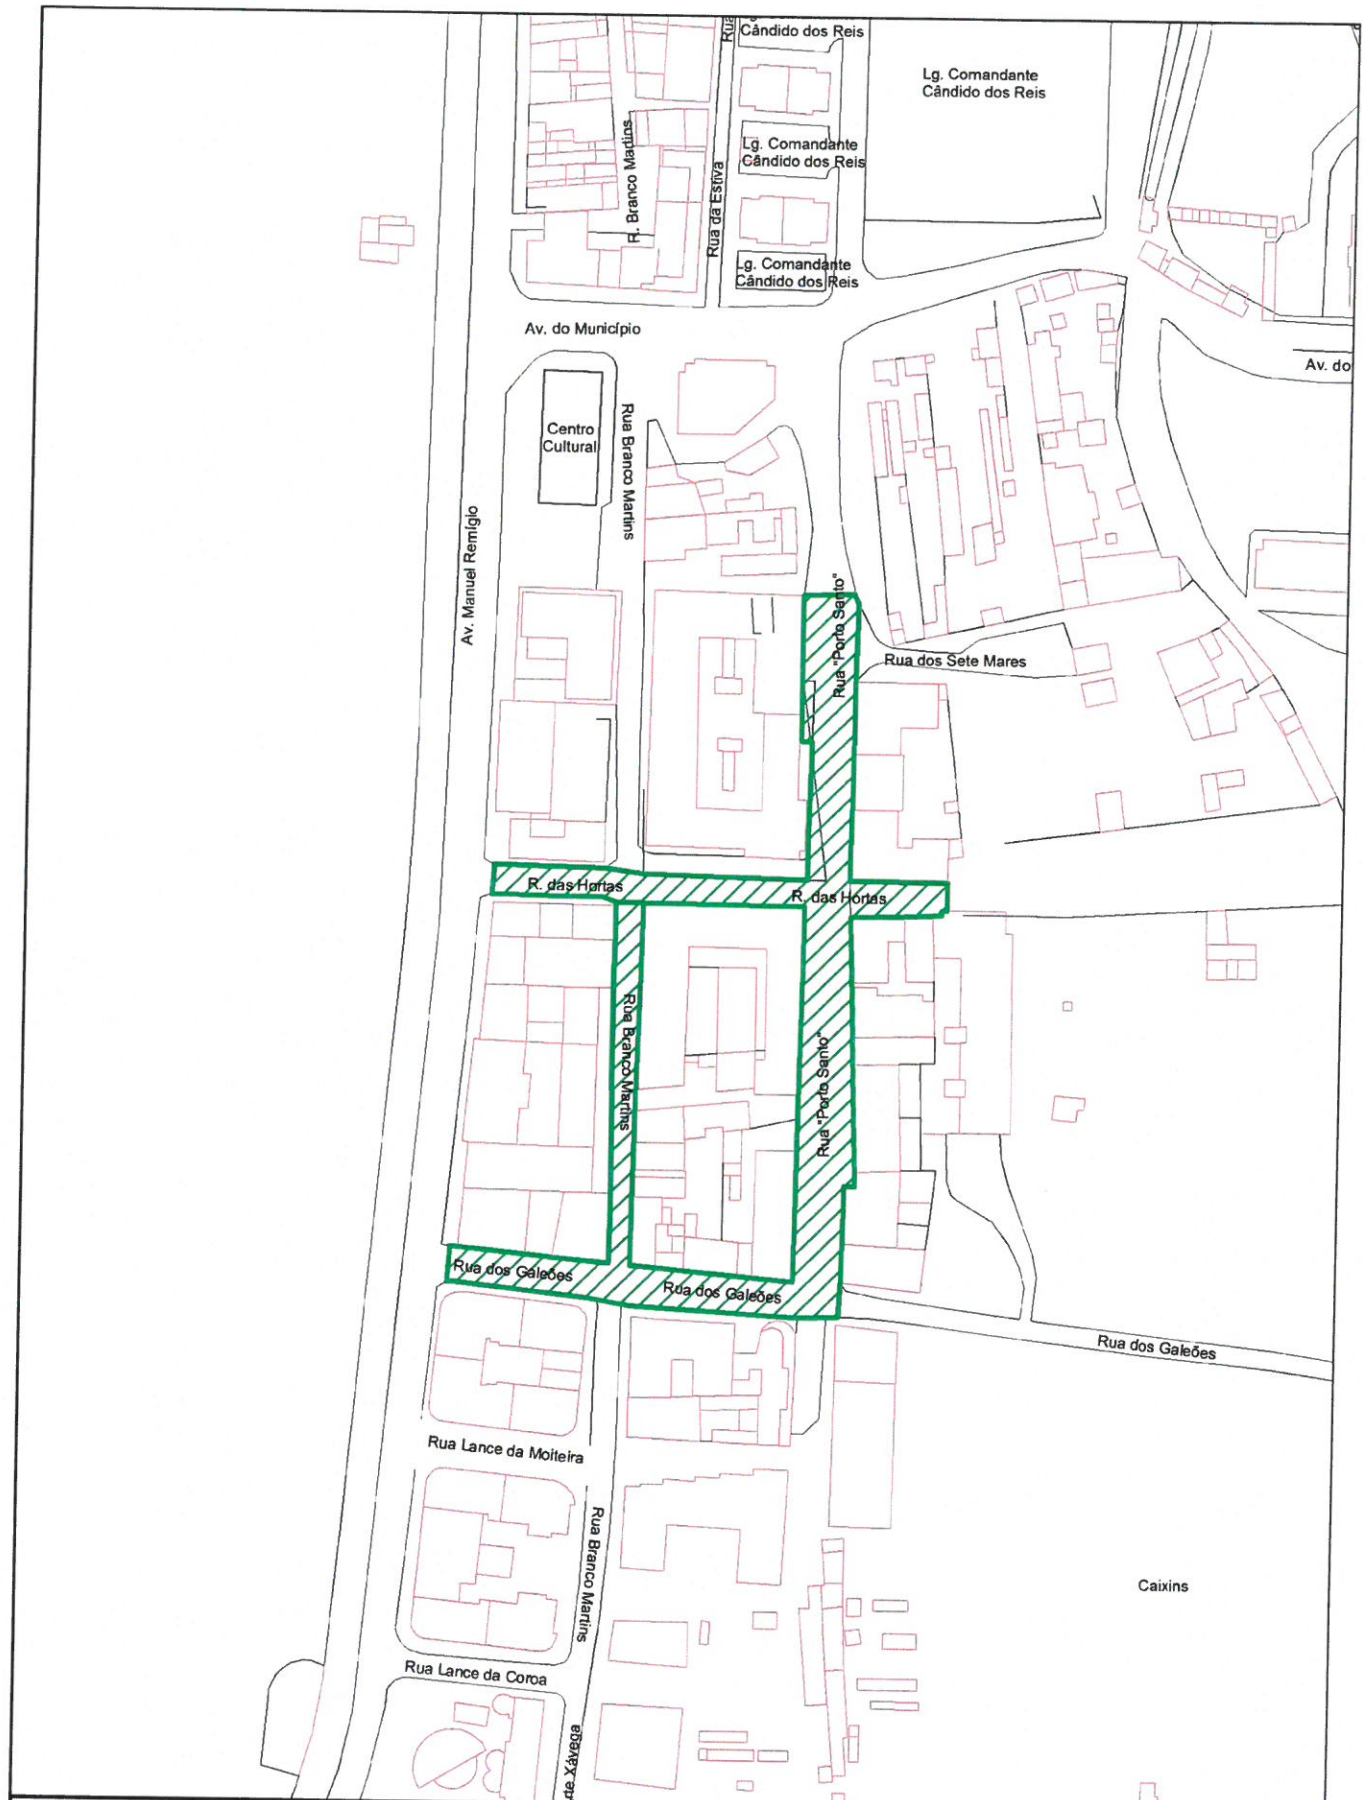

MUNICÍPIO DA NAZARÉ
CÂMARA MUNICIPAL

**PAVIMENTAÇÃO DA RUA DAS HORTAS, RUA BRANCO MARTINS,
RUA PORTO SANTO E RUA DOS GALEÕES**
NAZARÉ



DESENHADO:


ESCALA:

1:2.000

DATA:

outubro/2016

DESENHO N.º

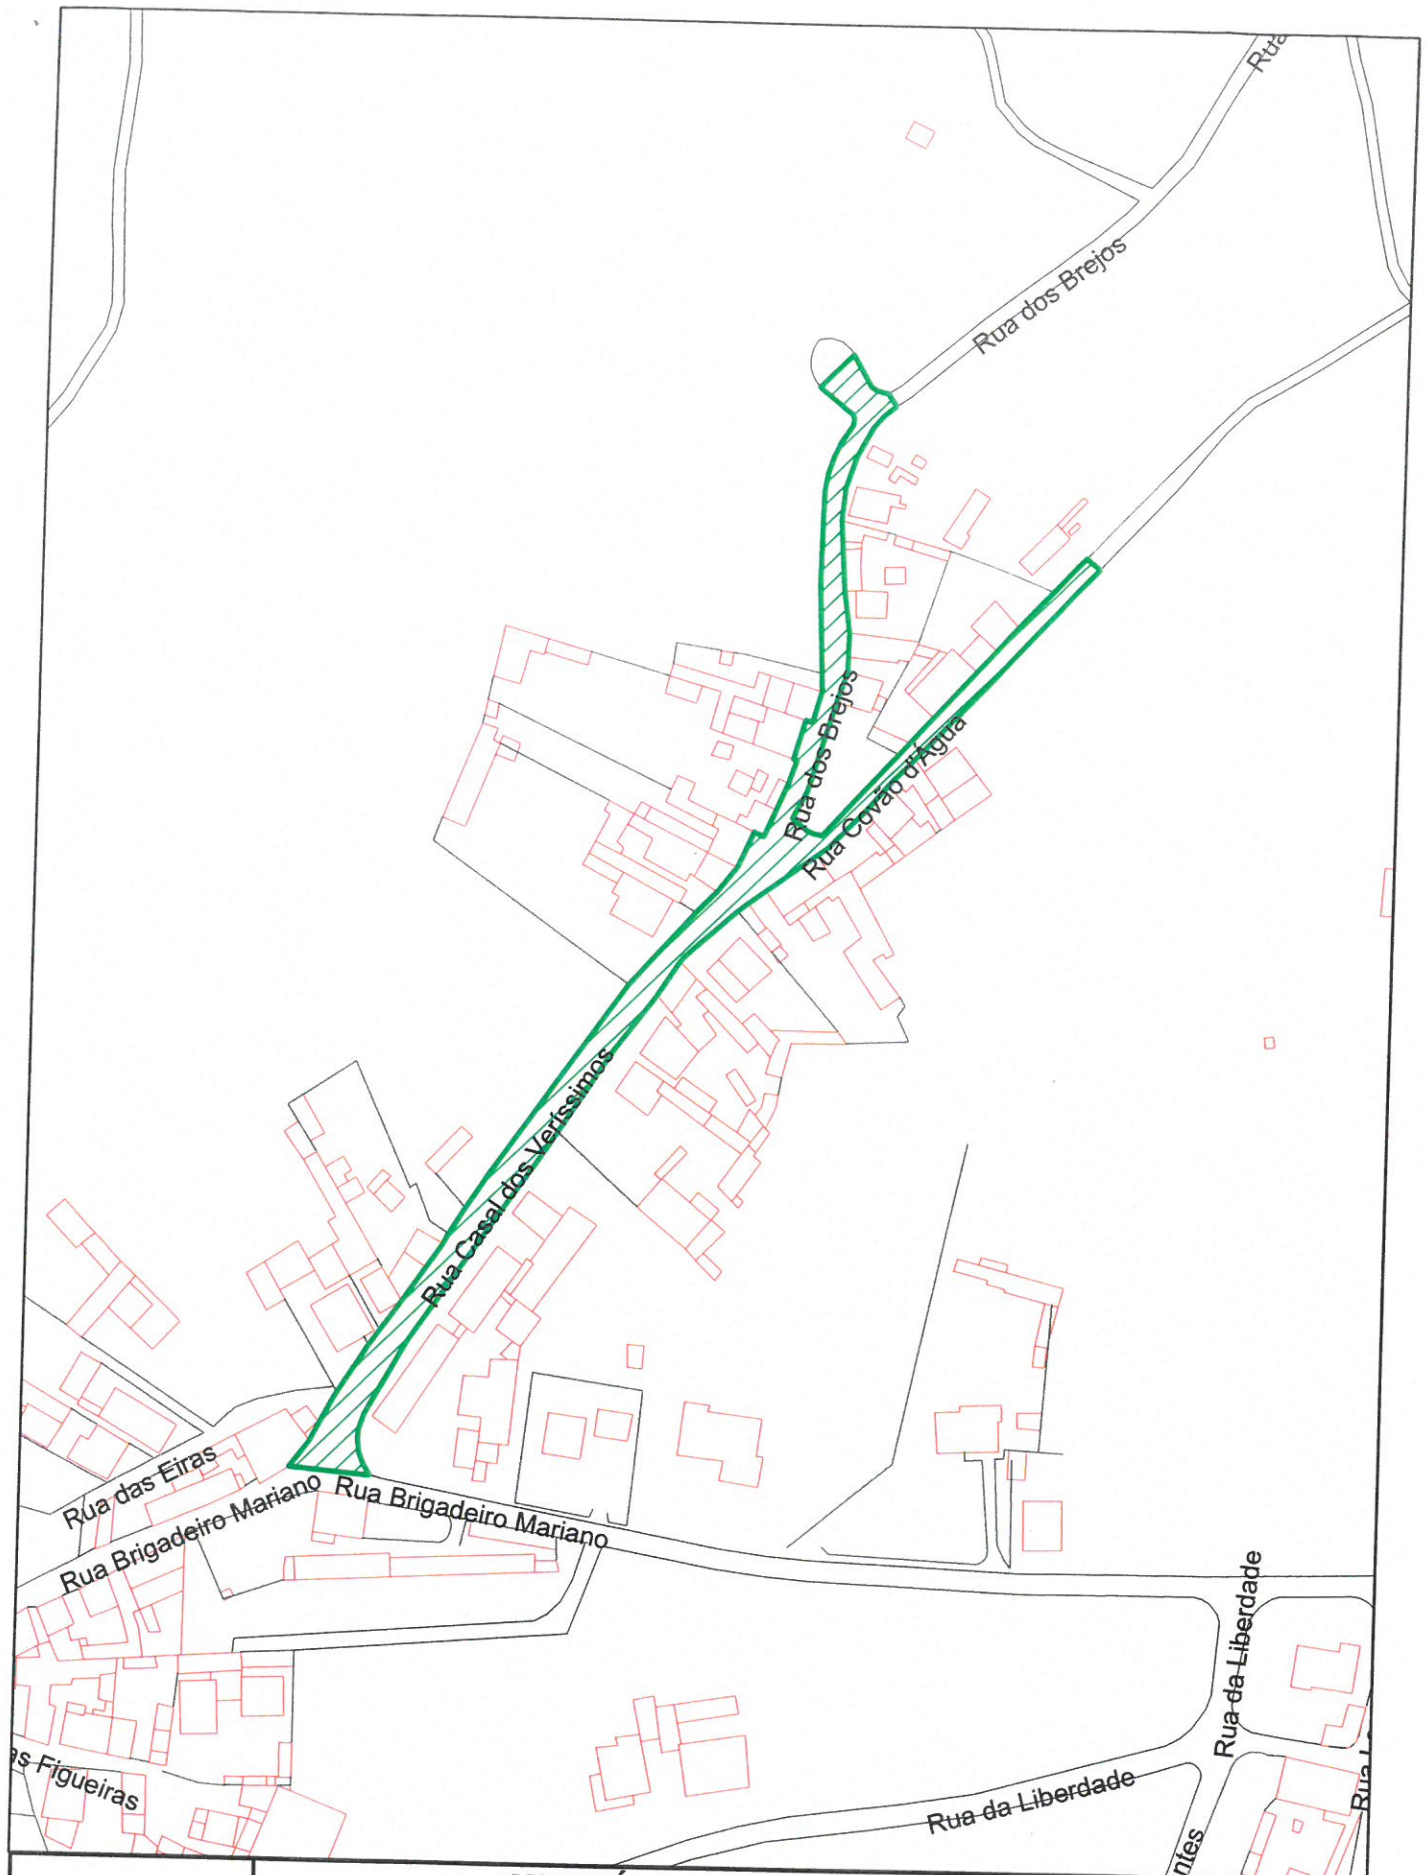

MUNICÍPIO DA NAZARÉ
CÂMARA MUNICIPAL

**PAVIMENTAÇÃO DA RUA DOS VERÍSSIMOS,
RUA DOS BREJOS E RUA COVÃO D'ÁGUA
FANHAIIS - NAZARÉ**



DESENHADO:


ESCALA:



1/2.000

DATA:

outubro/2016

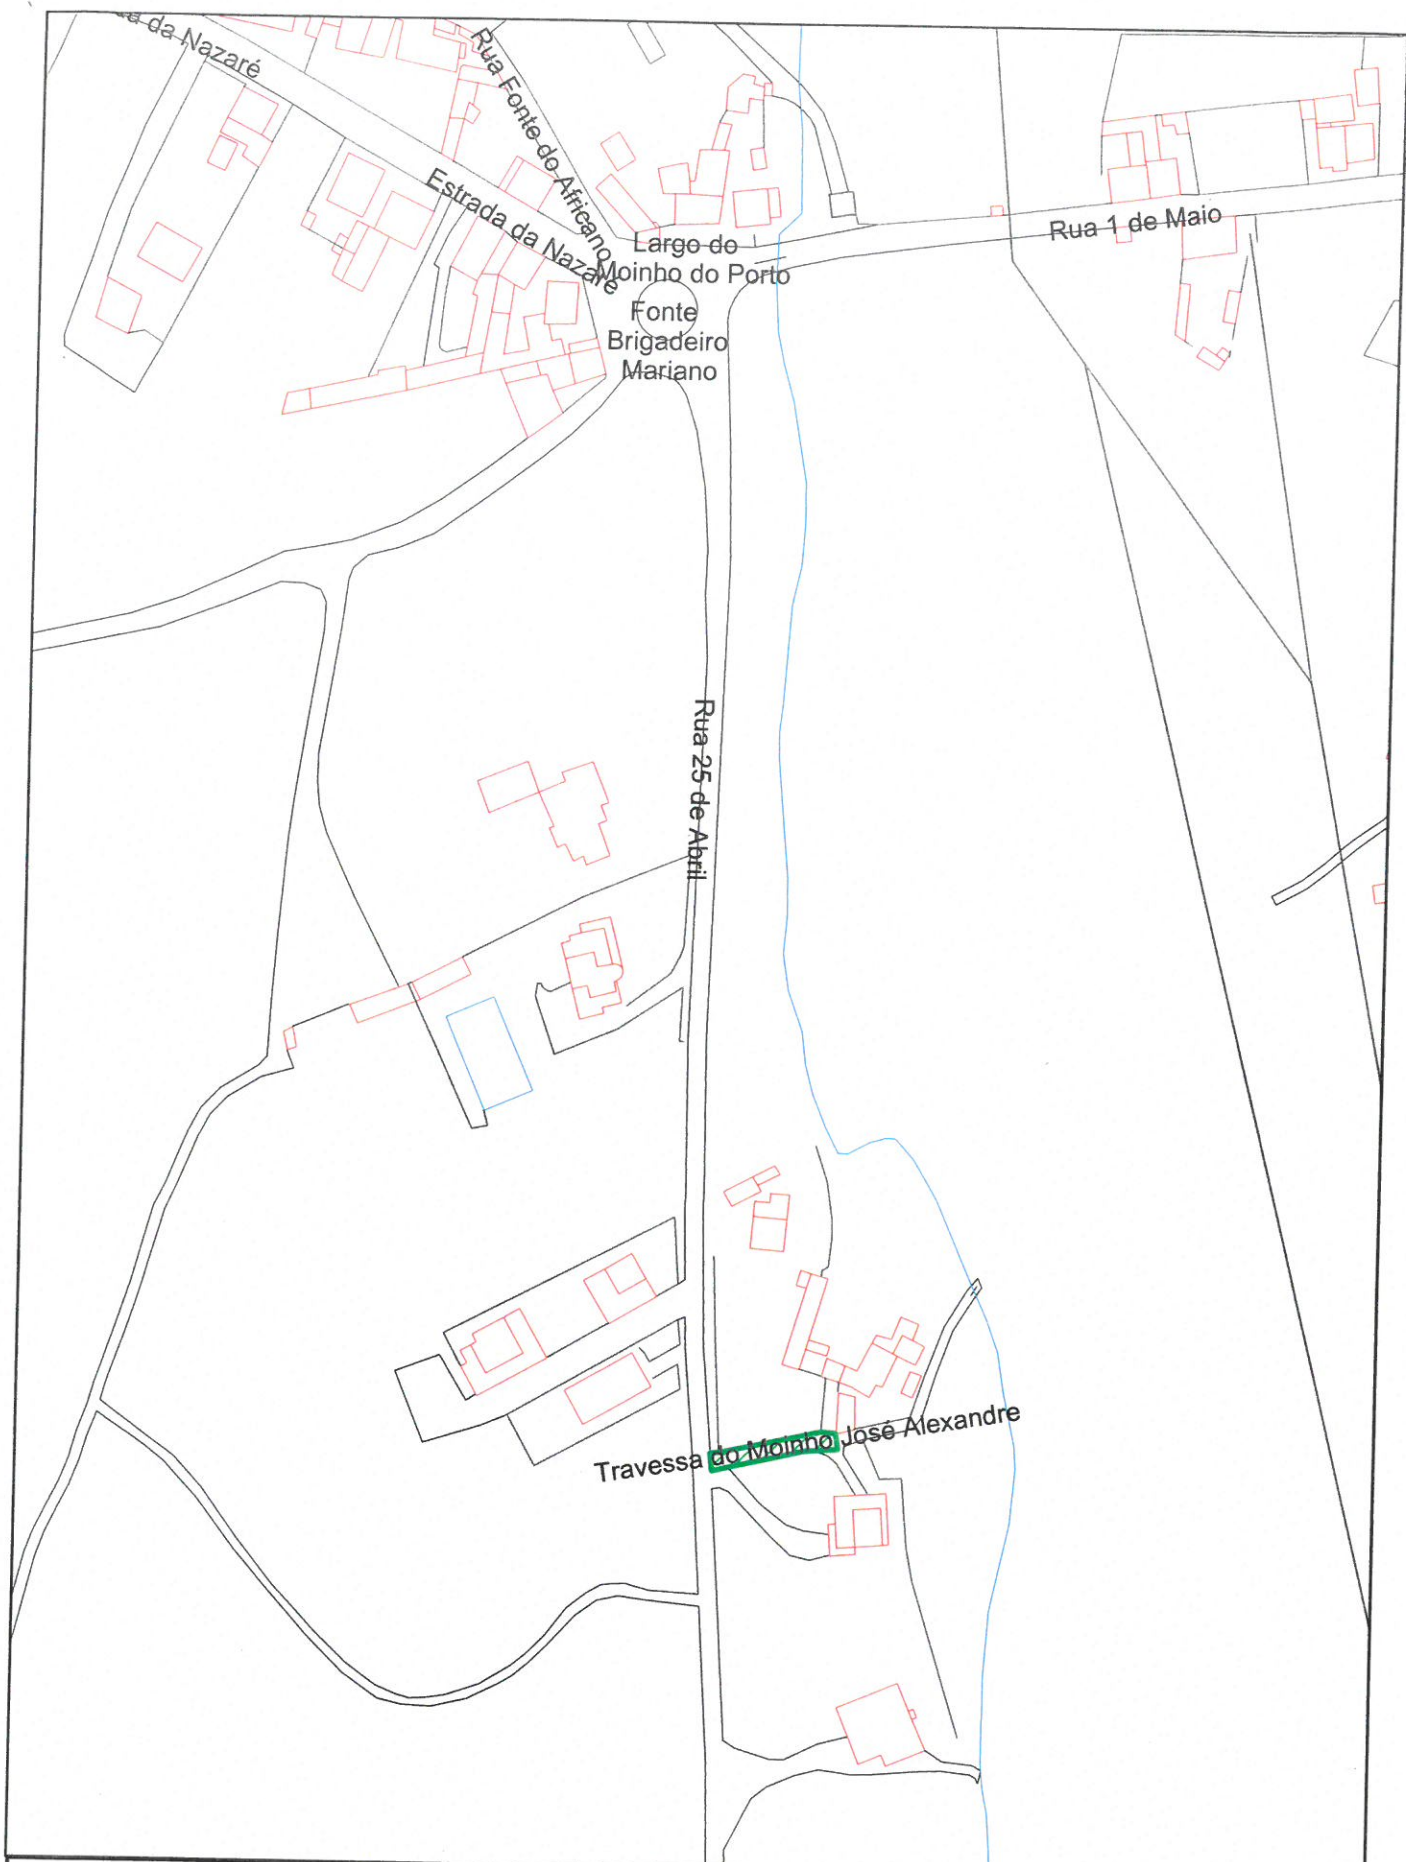DESENHO N.º



	MUNICÍPIO DA NAZARÉ CÂMARA MUNICIPAL		
	PAVIMENTAÇÃO DA TRAVESSA DO MOINHO JOSÉ ALEXANDRE FANHAIS - NAZARÉ		
DESENHADO:	ESCALA: 1/2.000	DATA: outubro/2016	DESENHO N.º