

MUNICÍPIO DA NAZARÉ
CÂMARA MUNICIPAL

Pavimentação do Casal Chave D'Ouro
Valado dos Frades



DESENHADO:


ESCALA:

1/2.000

DATA:

Out/2016

DESENHO N.º

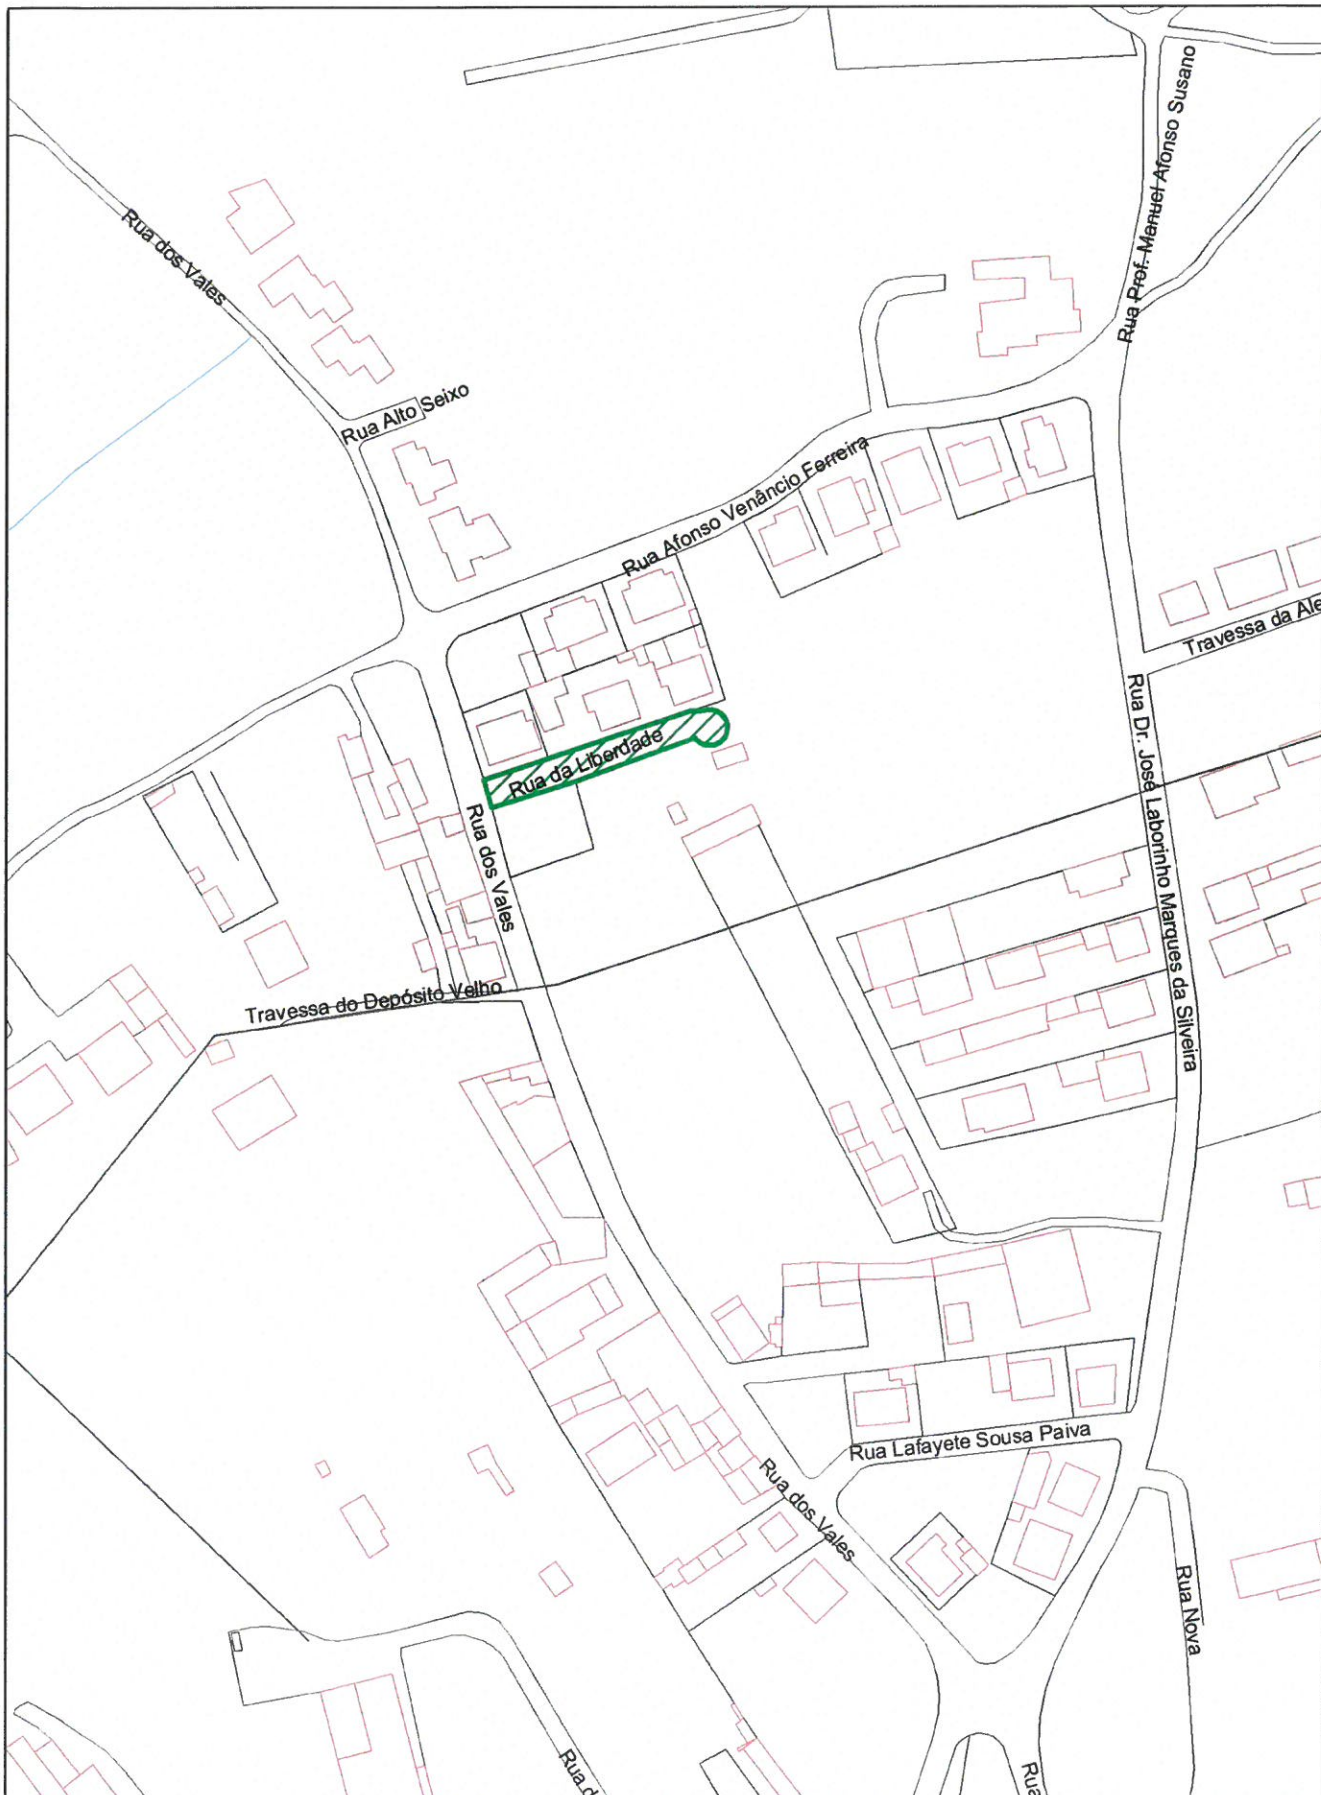

MUNICÍPIO DA NAZARÉ
CÂMARA MUNICIPAL

Pavimentação da Rua da Liberdade
Valado dos Frades



DESENHADO:

ESCALA:

1/2.000

DATA:

Out/2016

DESENHO N.º



MUNICÍPIO DA NAZARÉ
CÂMARA MUNICIPAL

**Pavimentação da
Rua Dr. José Laborinho Marques da Silveira
Valado dos Frades**



DESENHADO:


ESCALA:

1/2.000

DATA:

Out/2016

DESENHO N.º

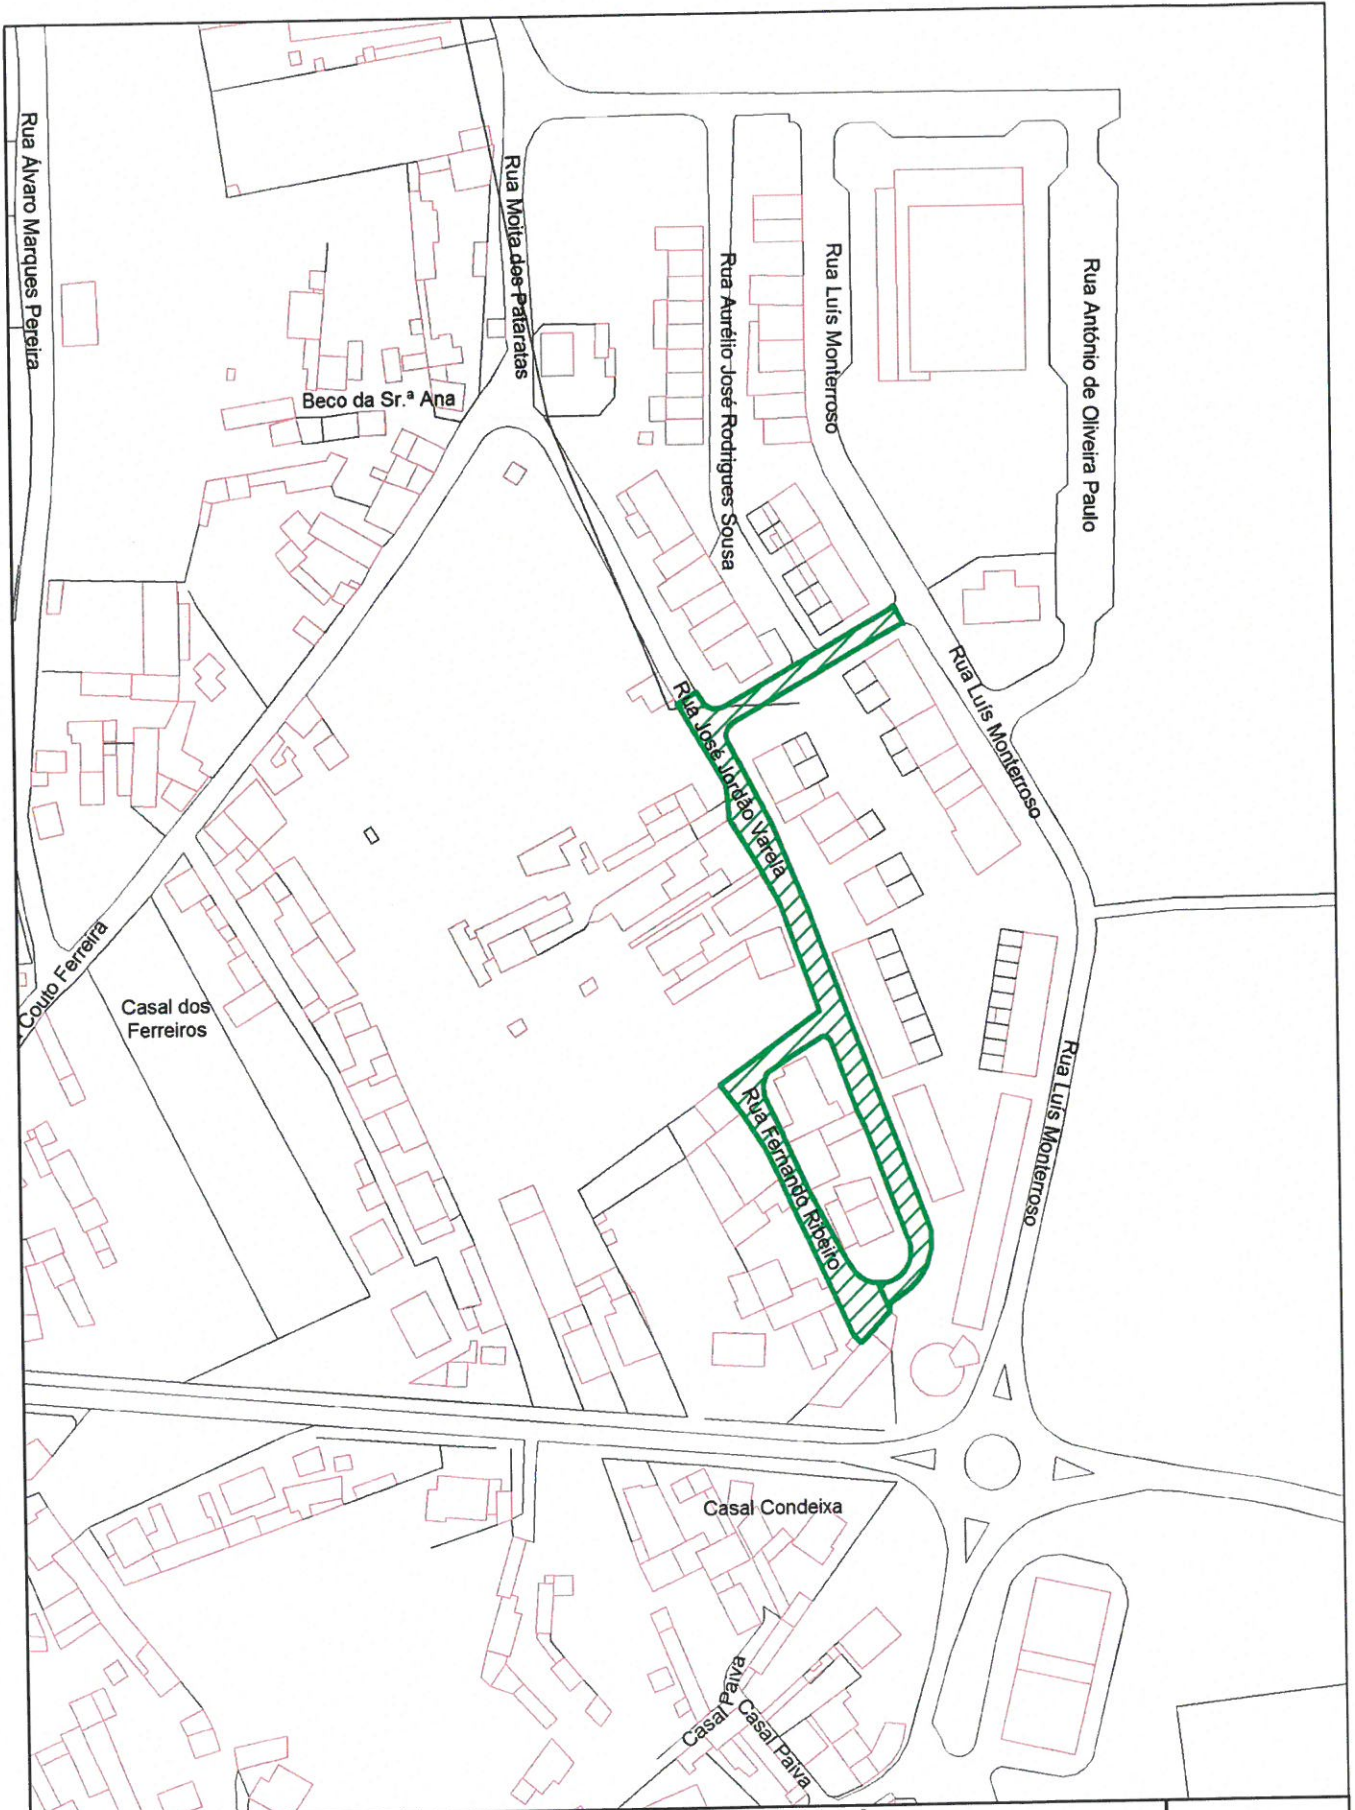

MUNICÍPIO DA NAZARÉ
CÂMARA MUNICIPAL

**Pavimentação da Rua José Jordão Varela,
Rua Fernando Ribeiro e Rua Luis Monterroso
Valado dos Frades**



DESENHADO:

ESCALA:

1/2.000

DATA:

Out/2016

DESENHO N.º

Quinta dos Vales

Rua Alto Seixo

Rua da Lit

Rua dos Vales

Travessa do Depósito Velho

Rua José Calado Barril

Casal Zé Luis

dos Barrancos

Rua José Calado Barril

Rua...



Pavimentação da Rua José Calado Barril

