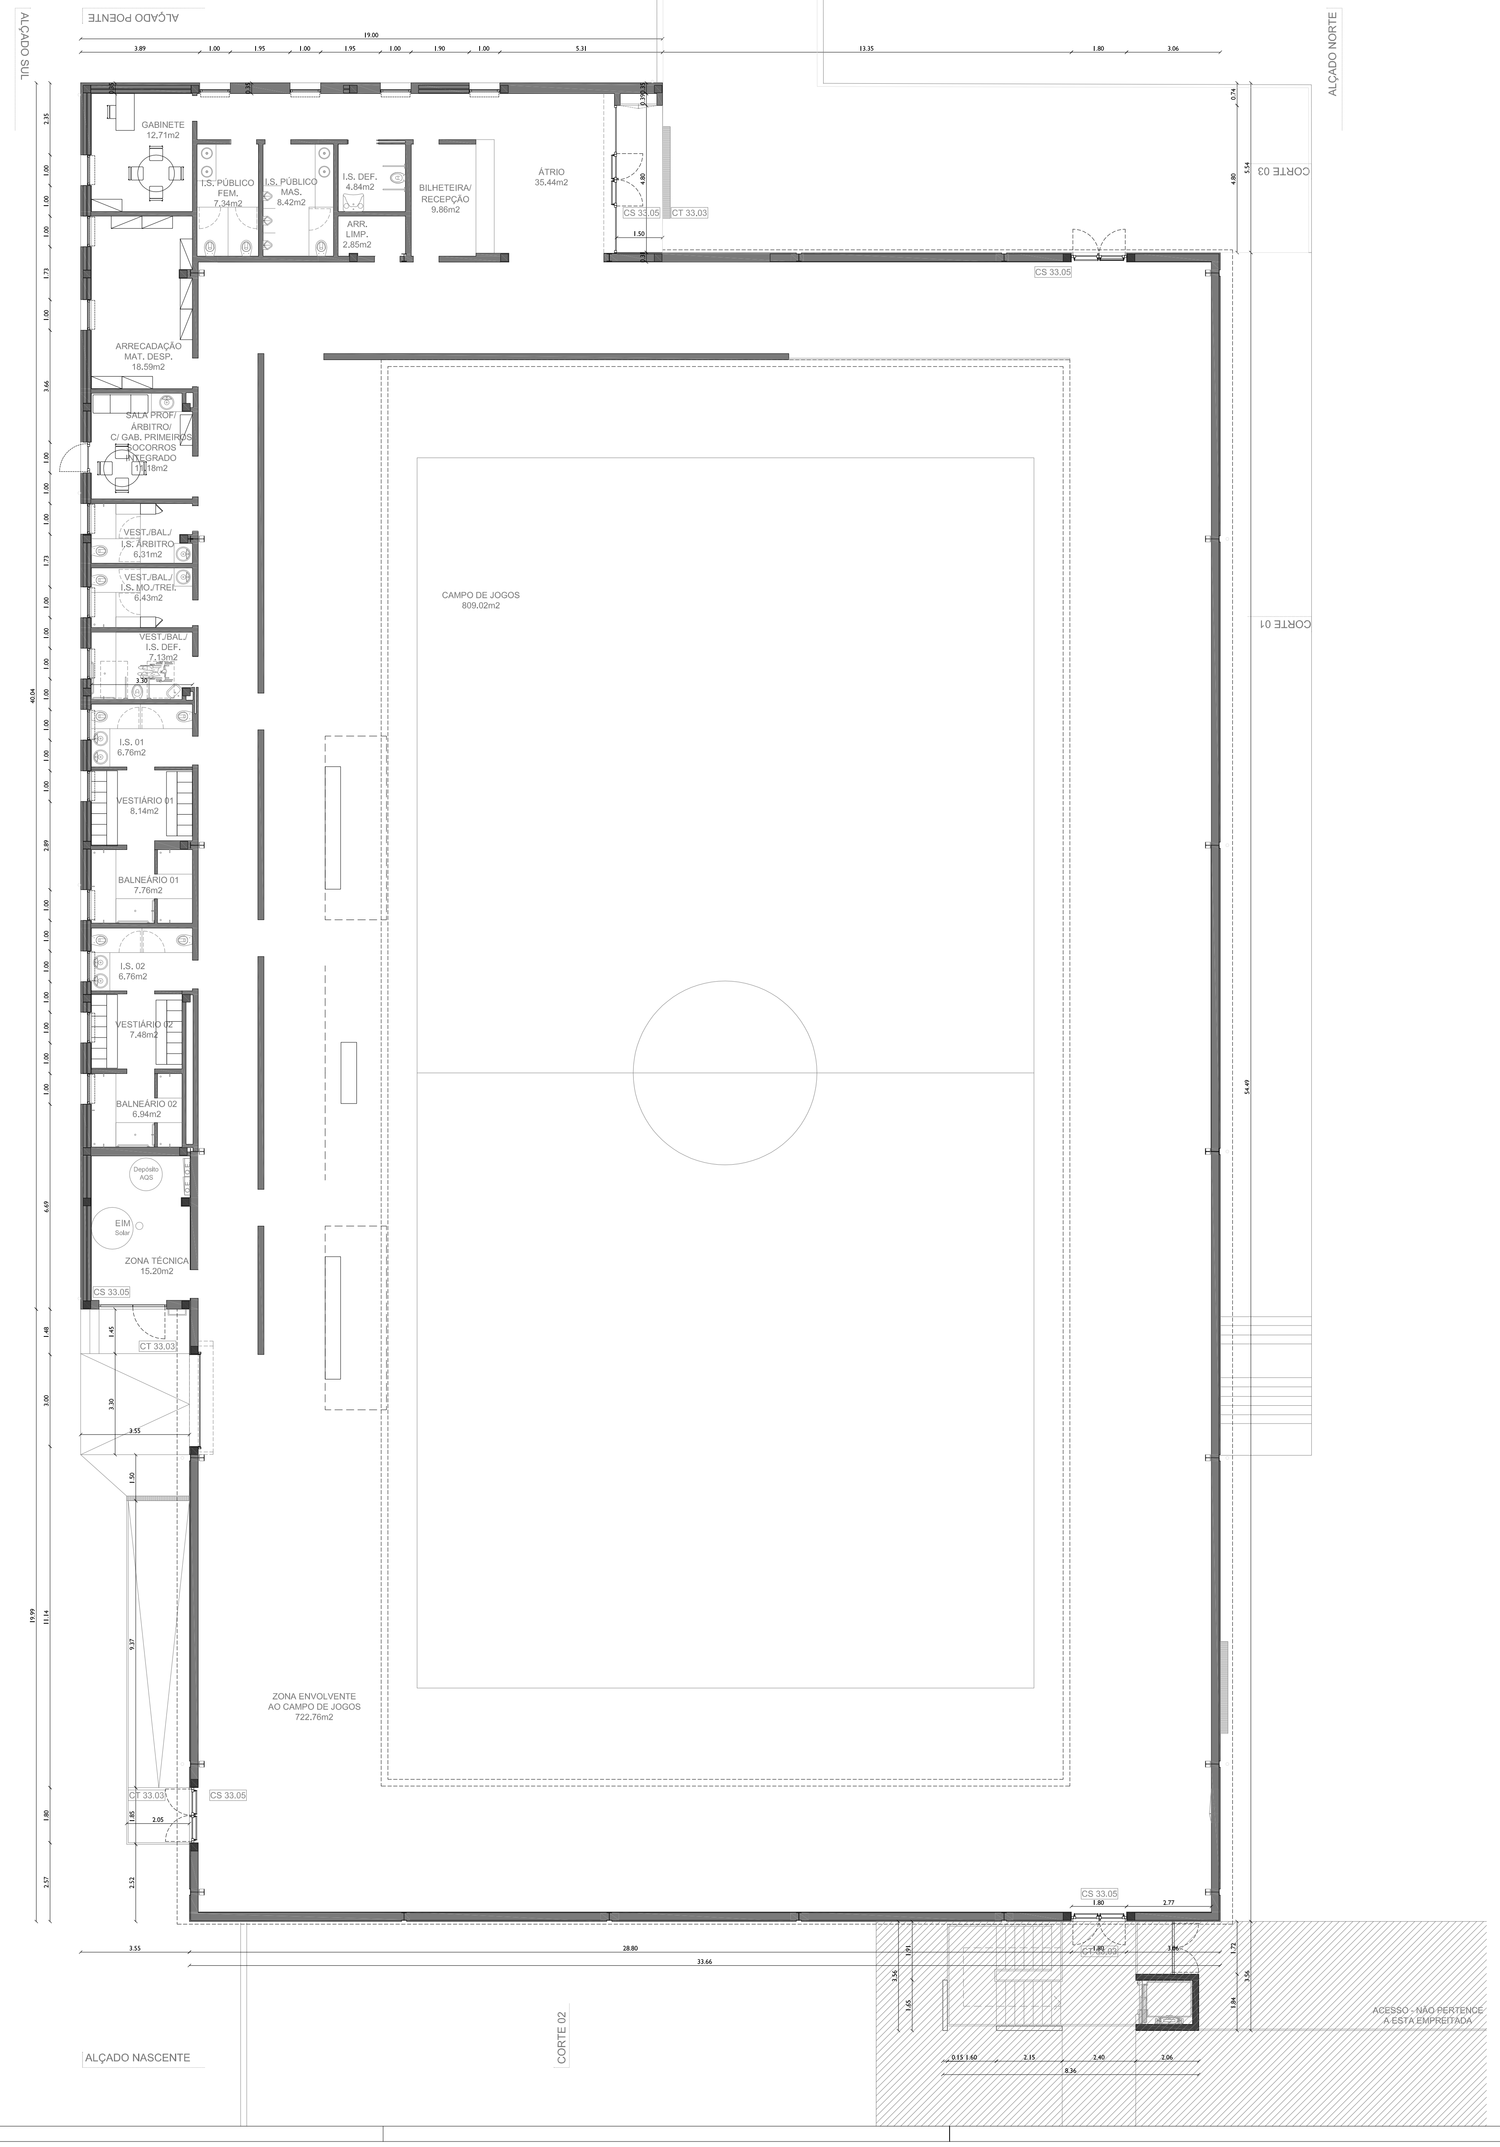

> LEGENDA

CT 00.00 INDICAÇÃO DA COTA DO TERRENO

CS 00.00 INDICAÇÃO DA COTA DE SOLEIRA

Nota: A cota de soleira indicada é apenas de referência devendo ser aferida em obra, prevalecendo a cota existente no local.

NOTA 1: Os equipamentos sanitários e mobiliário, representados em planta, servem apenas de referência aos projetos de especialidades ,estando fora do âmbito do presente projeto.

REVISÃO

REVISÃO	DESCRIÇÃO	DATA
00	VERSÃO INICIAL	SETEMBRO 2016
01	ALTERAÇÕES SOLICITADAS PELA C.M.	NOVEMBRO 2016
02	ALTERAÇÃO	DEZEMBRO 2016

mech consultores
arquitectura e engenharia, ldda.
rua dr. antónio José de almeida n.º 535 - 2º - sala 4 | 3000-043 coimbra | tel. 239 482 107/8 - fax. 239 482 109 | email:geral@mechconsultores.com
rua francisco ryan de castro, 87 | edifício 4 | loja 3 (entrevarandas) | 1900-313 Lisboa | tel. 96 99 35 690 | tel. 925 282 997 | www.mechconsultores.com

identificação

CÂMARA MUNICIPAL DA NAZARÉ

REQUALIFICAÇÃO E REABILITAÇÃO ENERGÉTICA DO PAVILHÃO DESPO. DE FAMALICÃO - A2

local: **FAMALICÃO - NAZARÉ**

projecto: **ARQUITETURA**

fase: **PE**

designação do desenho:
PROPOSTA
PLANTA DO PISO 0 COTADA

escala: **1:100**

proj. Jorge Costa Henriques, Arq. / Marlão Torres, Arq.

desn. -

desenh. Jorge Costa Henriques, Arq.

ver. -

ARQ especialidade **00** sub-especialidade **013** n.º fólha

P E . 3 4 7 . A R Q . 0 0 . 0 1 3 . - . 0 2 . A 2

Este projecto é propriedade dos seus autores e não pode ser utilizado, facultado ou reproduzido, integralmente ou em parte, sem autorização dos mesmos, ex vi artigo 1n Código do CDA do Autor e dos Direitos conexos (Dec.Lei n.º 63/85, de 14 de Março)