




| REVISÃO | DESCRIÇÃO | DATA |
|---------|----------------|---------------|
| 00 | VERSÃO INICIAL | SETEMBRO 2016 |
| 01 | ALTERAÇÃO | DEZEMBRO 2016 |

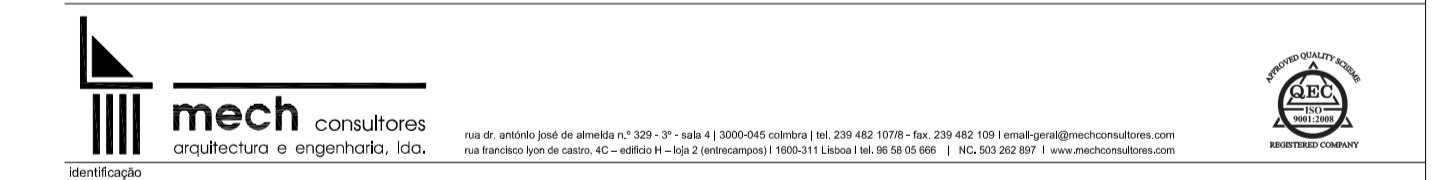

CÂMARA MUNICIPAL DA NAZARÉ
 REQUALIFICAÇÃO E REABILITAÇÃO ENERGÉTICA DO PAVILHÃO DESPO. DE FAMILICAÇÃO - A2
 PROJETO: FAMILICAÇÃO - NAZARÉ

| TÍTULO | TIPO | ESCALA |
|--|--|-------------------|
| EQUIPAMENTOS E INSTALAÇÕES ELÉCTRICAS | PE | |
| INSTALAÇÕES ELÉCTRICAS ASSOCIADAS | | 1:100 |
| PLANTA DO PISO 0 | | |
| PROJ.: | Autores: Nelson Melo, Eug. Sáez, Paulo Costa | EIE 00 007 |
| PROJ.: | Jorge Costa Henriques, Artur | 007 |
| P. E. 347. E. I. E. 00. 001. 0. 02. A. 2 | | |

Este projeto é propriedade dos seus autores e não pode ser copiado, reproduzido ou publicado sem a sua autorização. Qualquer utilização não autorizada dos direitos de imagem de terceiros, ou qualquer outra violação dos direitos de propriedade intelectual, será considerada uma infração da Lei n.º 17/2008 de 11 de Março.