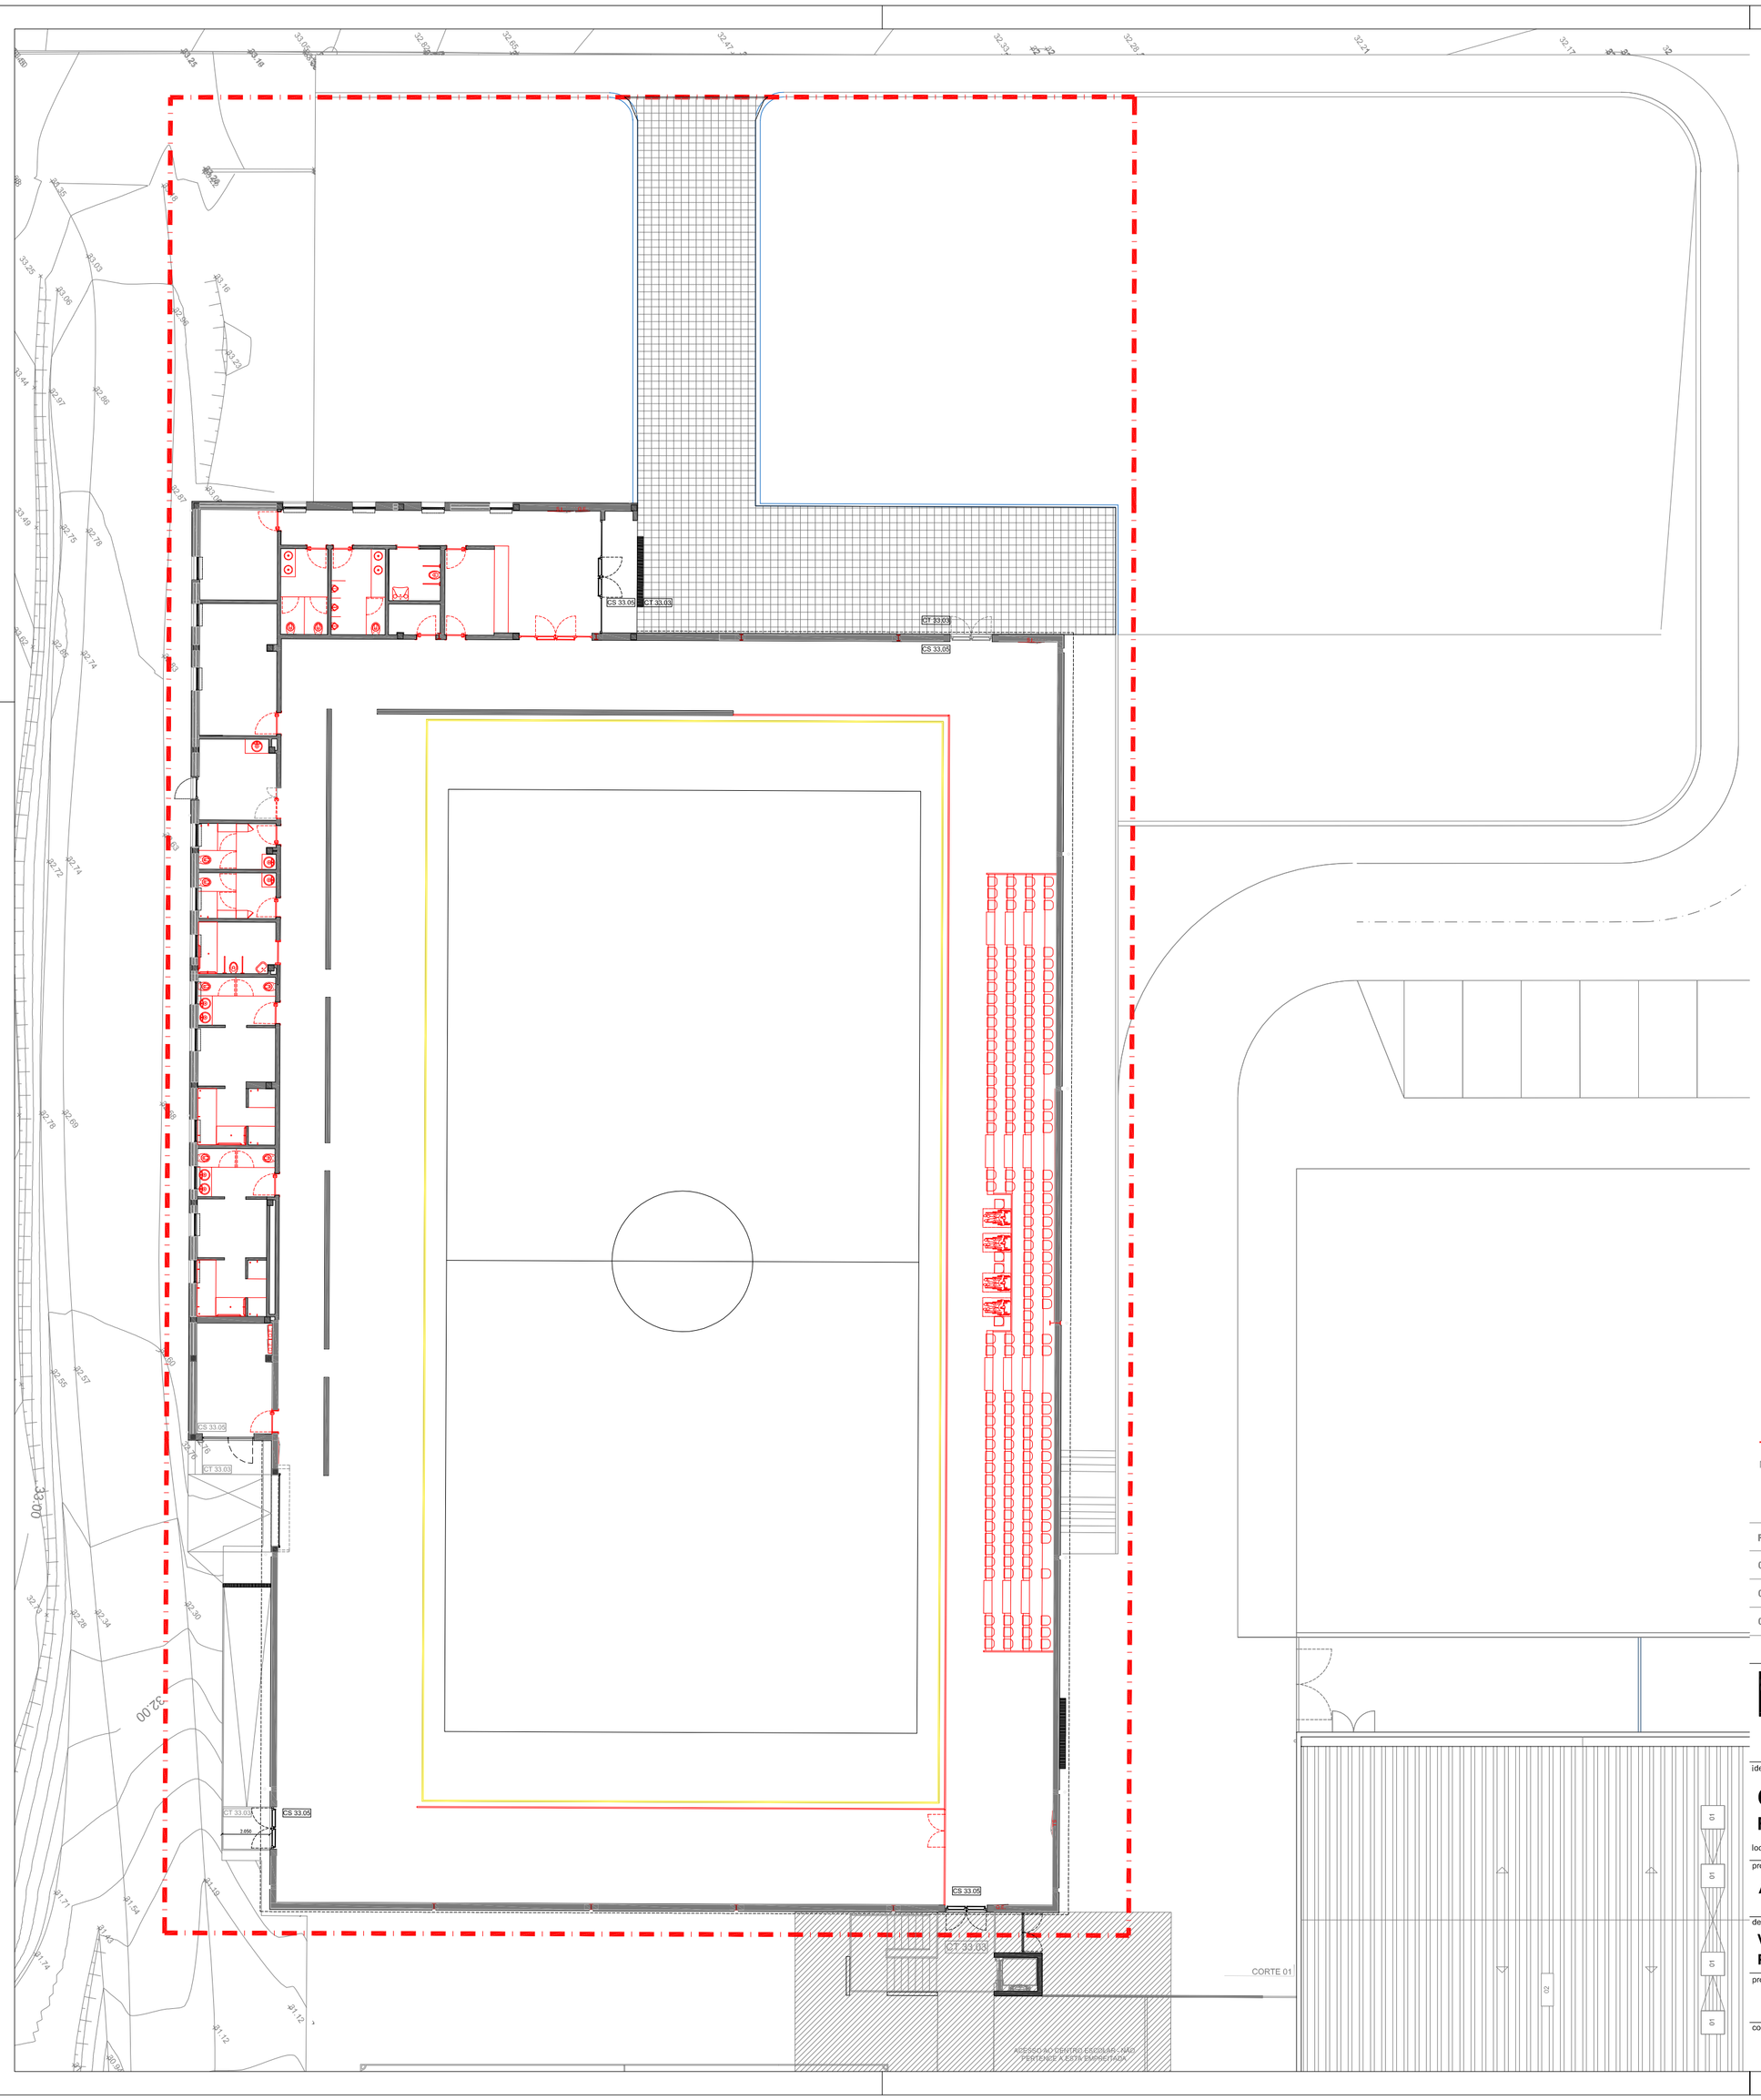

LIMITE DA ÁREA DE INTERVENÇÃO

Nota: A cota de soleira indicada é apenas de referência devendo ser aferida em obra, prevalecendo a cota existente no local.

REVISÃO	DESCRIÇÃO	DATA
00	VERSÃO INICIAL	SETEMBRO 2016
01	ALTERAÇÕES SOLICITADAS PELA C.M.	NOVEMBRO 2016
02	ALTERAÇÃO	DEZEMBRO 2016

mech consultores
arquitectura e engenharia, lda.
rua dr. antónio josé de almeida n.º 329 – 3º - sala 4 | 3000-045 coimbra | tel. 239 482 1978 - fax. 239 482 1059 | email-geral@mechconsultores.com
rua francisco lyon de castro, 4C – edifício H – loja 2 (entrecampos) | 1600-011 Lisboa | tel. 96 56 05 666 | NC. 503 282 887 | www.mechconsultores.com

identificação

CÂMARA MUNICIPAL DA NAZARÉ

REQUALIFICAÇÃO E REABILITAÇÃO ENERGÉTICA DO PAVILHÃO DESPO. DE FAMALICÃO - A3

local: FAMALICÃO - NAZARÉ

projecto: ARQUITETURA

fase: PE

designação do desenho: VERMELHOS E AMARELOS

PLANTA DE IMPLANTAÇÃO SOBRE LEVANTAMENTO TOPOGRÁFICO E ARRANJOS EXTERIORES

escala: 1:200

proj. Jorge Costa Henriques, Arq. Marilia Torres, Arq.

des. -

coord. Jorge Costa Henriques, Arq.

ver. -

ARQ	00	007
especialidade	sub-especialidade	n.º folha

P E . 3 4 7 . A R Q . 0 0 . 0 0 7 . 0 . 0 2 . A 3

Este projecto é propriedade dos seus autores e não pode ser utilizado, facultado ou reproduzido, integralmente ou em parte, sem autorização dos mesmos, ao abrigo do Código do Direito de Autor e dos Direitos conexos (Dec. Lei n.º 63/85, de 14 de Março)