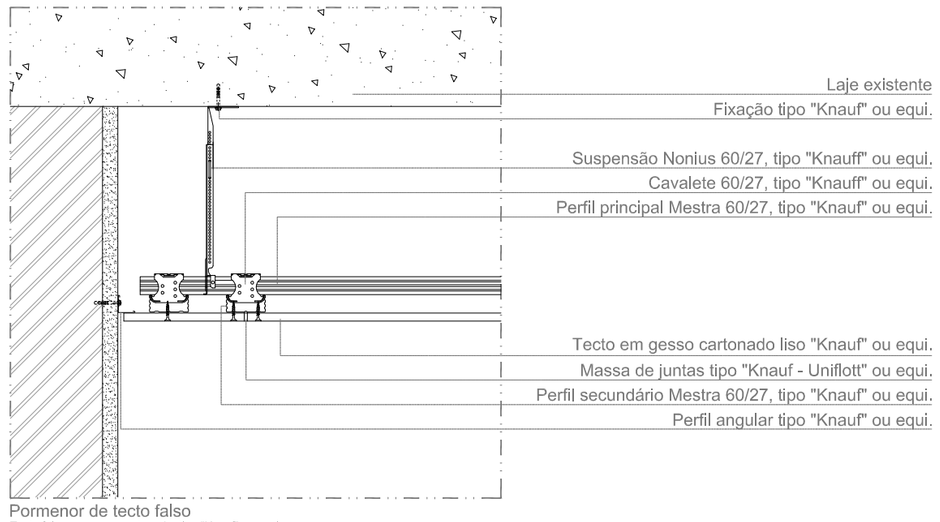

Pormenor de tecto falso
Tecto falso em gesso cartonado tipo "Knauf" ou equi.

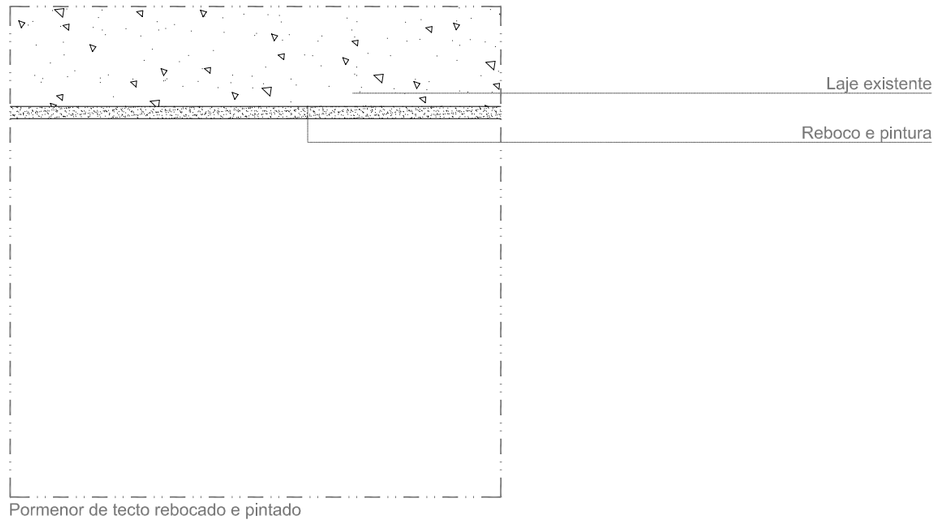

Pormenor de tecto rebocado e pintado

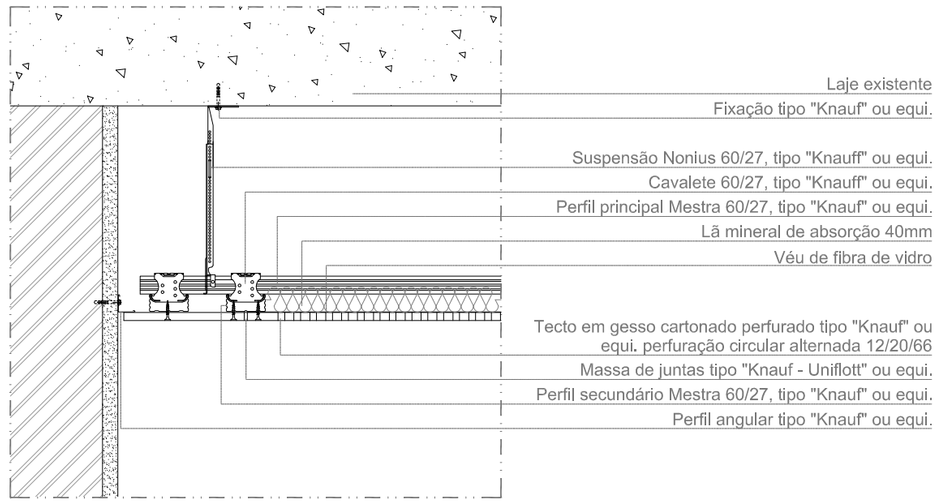

Pormenor de tecto falso acústico - Átrio
Tecto falso em gesso cartonado perfurado, tipo "Knauf" ou equi.

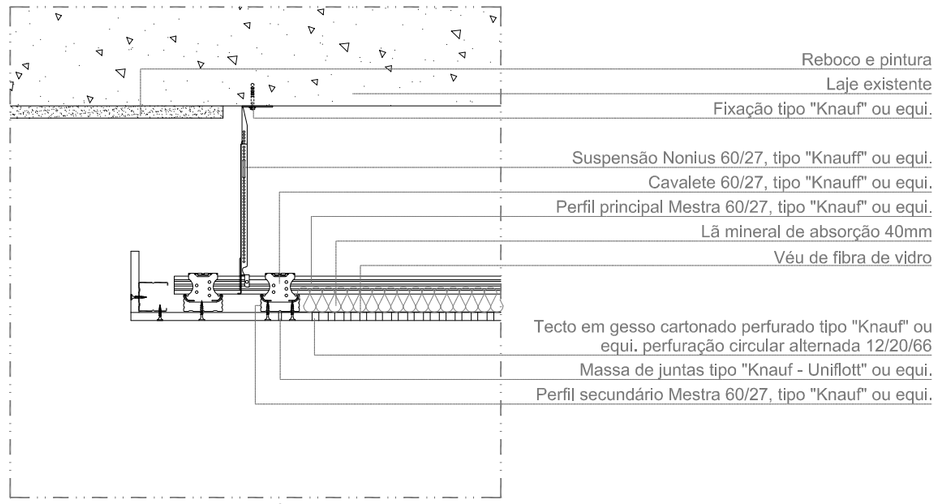

Pormenor de tecto falso acústico - Átrio , remate vão
Tecto falso em gesso cartonado perfurado, tipo "Knauf" ou equi.

REVISÃO	DESCRIÇÃO	DATA
00	VERSÃO INICIAL	SETEMBRO 2016
01	ALTERAÇÕES SOLICITADAS PELA C.M.	NOVEMBRO 2016
02	ALTERAÇÃO	DEZEMBRO 2016

mech consultores
arquitectura e engenharia, lda.
rua dr. antónio josé de almeida n.º 329 - 3º - sala 4 | 3000-045 coimbra | tel. 239 482 107/8 - fax. 239 482 109 | email-geral@mechconsultores.com
rua francisco ivon de castro, 4C – edifício H – loja 2 (entrevampos) | 1600-311 Lisboa | tel. 96 58 05 666 | NC. 503 262 897 | www.mechconsultores.com

identificação

CÂMARA MUNICIPAL DA NAZARÉ

REQUALIFICAÇÃO E REABILITAÇÃO ENERGÉTICA DO PAVILHÃO DESPO. DE FAMALICÃO - A3

local **FAMALICÃO - NAZARÉ**

projecto **ARQUITETURA**

fase: **PE**

designação do desenho
PROPOSTA
PORMENOR DE TETOS INTERIORES

escala: **1:10**

proj. **Jorge Costa Henriques, Arq.**
Marília Torres, Arq.

des. -

coord. **Jorge Costa Henriques, Arq.**

ver. -

ARQ especialidade | **00** sub-especialidade | **024** n.º folha

P E . 3 4 7 . A R Q . 0 0 . 0 2 2 + . 0 2 . A 3

Este projecto é propriedade dos seus autores e não pode ser utilizado, facultado ou reproduzido, integralmente ou em parte, sem autorização dos mesmos, ao abrigo do Código do Direito de Autor e dos Direitos conexos (Dec. Lei n.º 63/85, de 14 de Março)