


SIMBOLOGIA	
	Arraio Esquadra/ITE
	Caixa de Acomodação para tomada dupla para de cobre em sala
	Caixa de Acomodação para tomada dupla para de cobre em sala
	Continuidade de Cabos

REVISÃO	DESCRIÇÃO	DATA
01	VERSÃO INICIAL	SETEMBRO 2016
02	ALTERAÇÃO	DEZEMBRO 2016

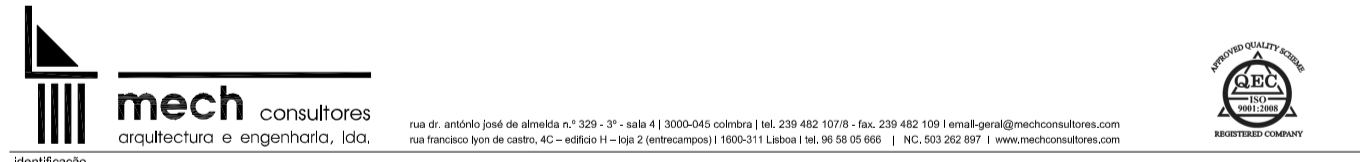

CÂMARA MUNICIPAL DA NAZARÉ
REQUALIFICAÇÃO E REABILITAÇÃO ENERGÉTICA DO PAVILHÃO DESPO. DE FAMILIÇÃO - A3
 FAMILIÇÃO - NAZARÉ

INFRAESTRUTURAS DE TELECOMUNICAÇÕES EM EDIFÍCIOS PE

REDE DE TUBAGEM
 PLANTA DO PISO 0
 Escala: 1:100
 Autor: Helena Elvira, Eng. Elect.
 Cliente: Câmara Municipal da Nazaré
 Projeto: ITE 00 001

Projeto de Engenharia de Instalações de Telecomunicações em Edifícios - P. 347.ITE.00.001.0.02.A3