





MUNICÍPIO DA NAZARÉ

Câmara Municipal

**PROJETO DE REGULAMENTO DE LIQUIDAÇÃO E
COBRANÇA DE TAXAS DO MUNICÍPIO DA NAZARÉ**

**ANEXO C – DELIMITAÇÃO DE ZONAS PARA EFEITO
DE APLICAÇÃO DA TMU**

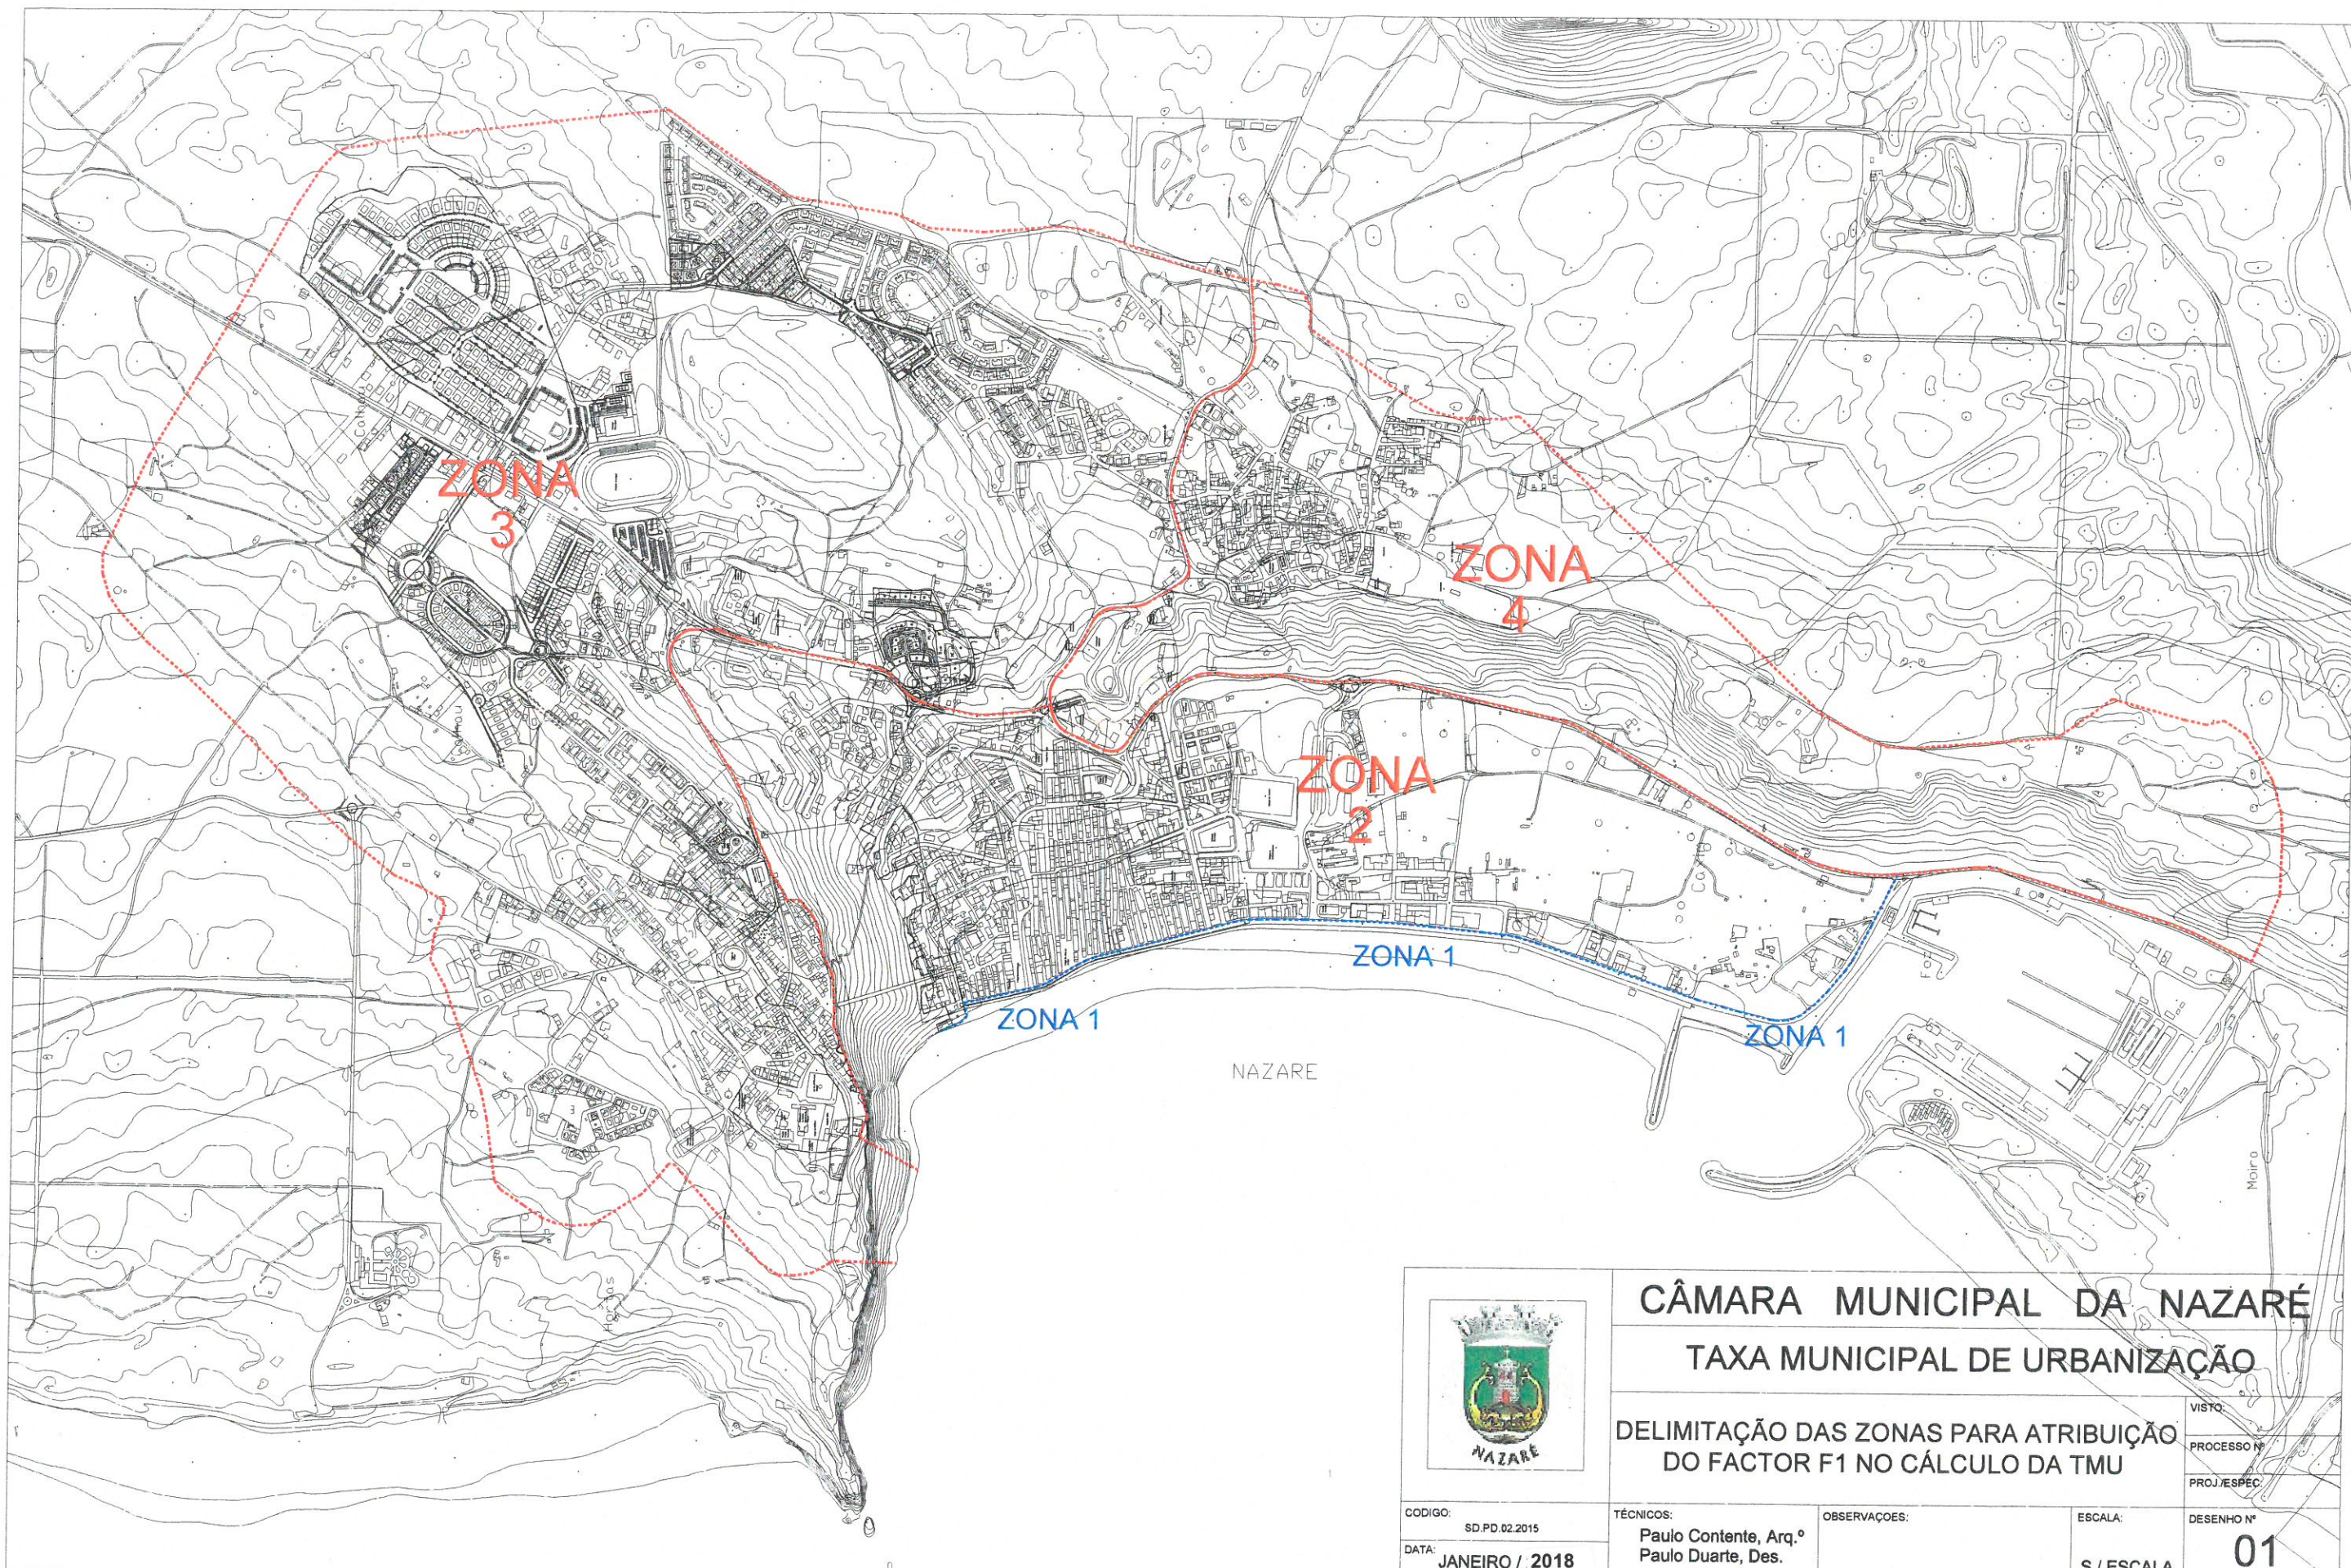

 NAZARÉ	CÂMARA MUNICIPAL DA NAZARÉ			
	TAXA MUNICIPAL DE URBANIZAÇÃO			
DELIMITAÇÃO DAS ZONAS PARA ATRIBUIÇÃO DO FACTOR F1 NO CÁLCULO DA TMU			VISTO:	
			PROCESSO Nº	
			PROJ./ESPEC.	
CODIGO: SD.PD.02.2015	TÉCNICOS: Paulo Contente, Arq.º Paulo Duarte, Des.	OBSERVAÇÕES:	ESCALA:	DESENHO Nº
DATA: JANEIRO / 2018			S / ESCALA	01