

Ao Sr. Carlos Mendes para inserir o assunto na OD da próxima RCM, conforme despacho do Sr. Presidente.

Em substituição da chefe da DAF  
10-07-2018  
Lara Taveira



MUNICÍPIO DA NAZARÉ – CÂMARA MUNICIPAL  
DIVISÃO DE OBRAS MUNICIPAIS E AMBIENTE (DOMA)

<b>ASSUNTO: Proposta de Plano de Trânsito Largo do Elevador - Nazaré</b>	<b>INFORMAÇÃO N.º</b>	419/DOMA/2018
	<b>NIPG</b>	5465/18
	<b>DATA:</b>	2018/07/04

**DELIBERAÇÃO:**

Deliberado em reunião de câmara realizada em ...../...../.....,

PRESIDENTE DA CÂMARA MUNICIPAL

Walter Manuel Cavaleiro Chicharro, Dr.

**DESPACHO:**

À Reunião  
10-07-2018

PRESIDENTE DA CÂMARA MUNICIPAL

Walter Manuel Cavaleiro Chicharro, Dr.

**PROPOSTA DE DECISÃO:**

Exm<sup>o</sup> Sr. Presidente

Esta alteração de trânsito deverá ser presente a reunião de Câmara e caso seja deliberada favoravelmente deverá, smo, ser implementada de imediato.

À consideração superior

10-07-2018

João Santos

Exmo. Senhor  
Chefe da DOMA



MUNICÍPIO DA NAZARÉ – CÂMARA MUNICIPAL  
DIVISÃO DE OBRAS MUNICIPAIS E AMBIENTE (DOMA)

---

Conforme solicitado pelos SMN, para proceder à colocação de painéis adicionais no Largo do elevador por forma a garantir a passagem da viatura de recolha de RSU's, procedeu-se em conformidade apresentando uma proposta para o efeito.

Assim, se anexa peça desenhada com a localização da sinalização a implementar.

• **Largo do Elevador**

- a) implementação de sinal C2, trânsito proibido - 1 un;
- b) implementação de sinal C1, sentido proibido - 1 un;
- c) implementação de sinal C16, paragem e estacionamento proibidos - 1 un;
- d) placa adicional com a inscrição "Exceto Viatura de Recolha de RSU e Garagens" - 1 un;
- e) placa adicional com a inscrição "Exceto Viatura de Recolha de RSU" - 1un.

À consideração superior.

A Técnica Superior


04-07-2018

---

Ana Hilário

(Ana I. Hilário, Eng.)

ANA ISABEL DOS SANTOS HILÁRIO

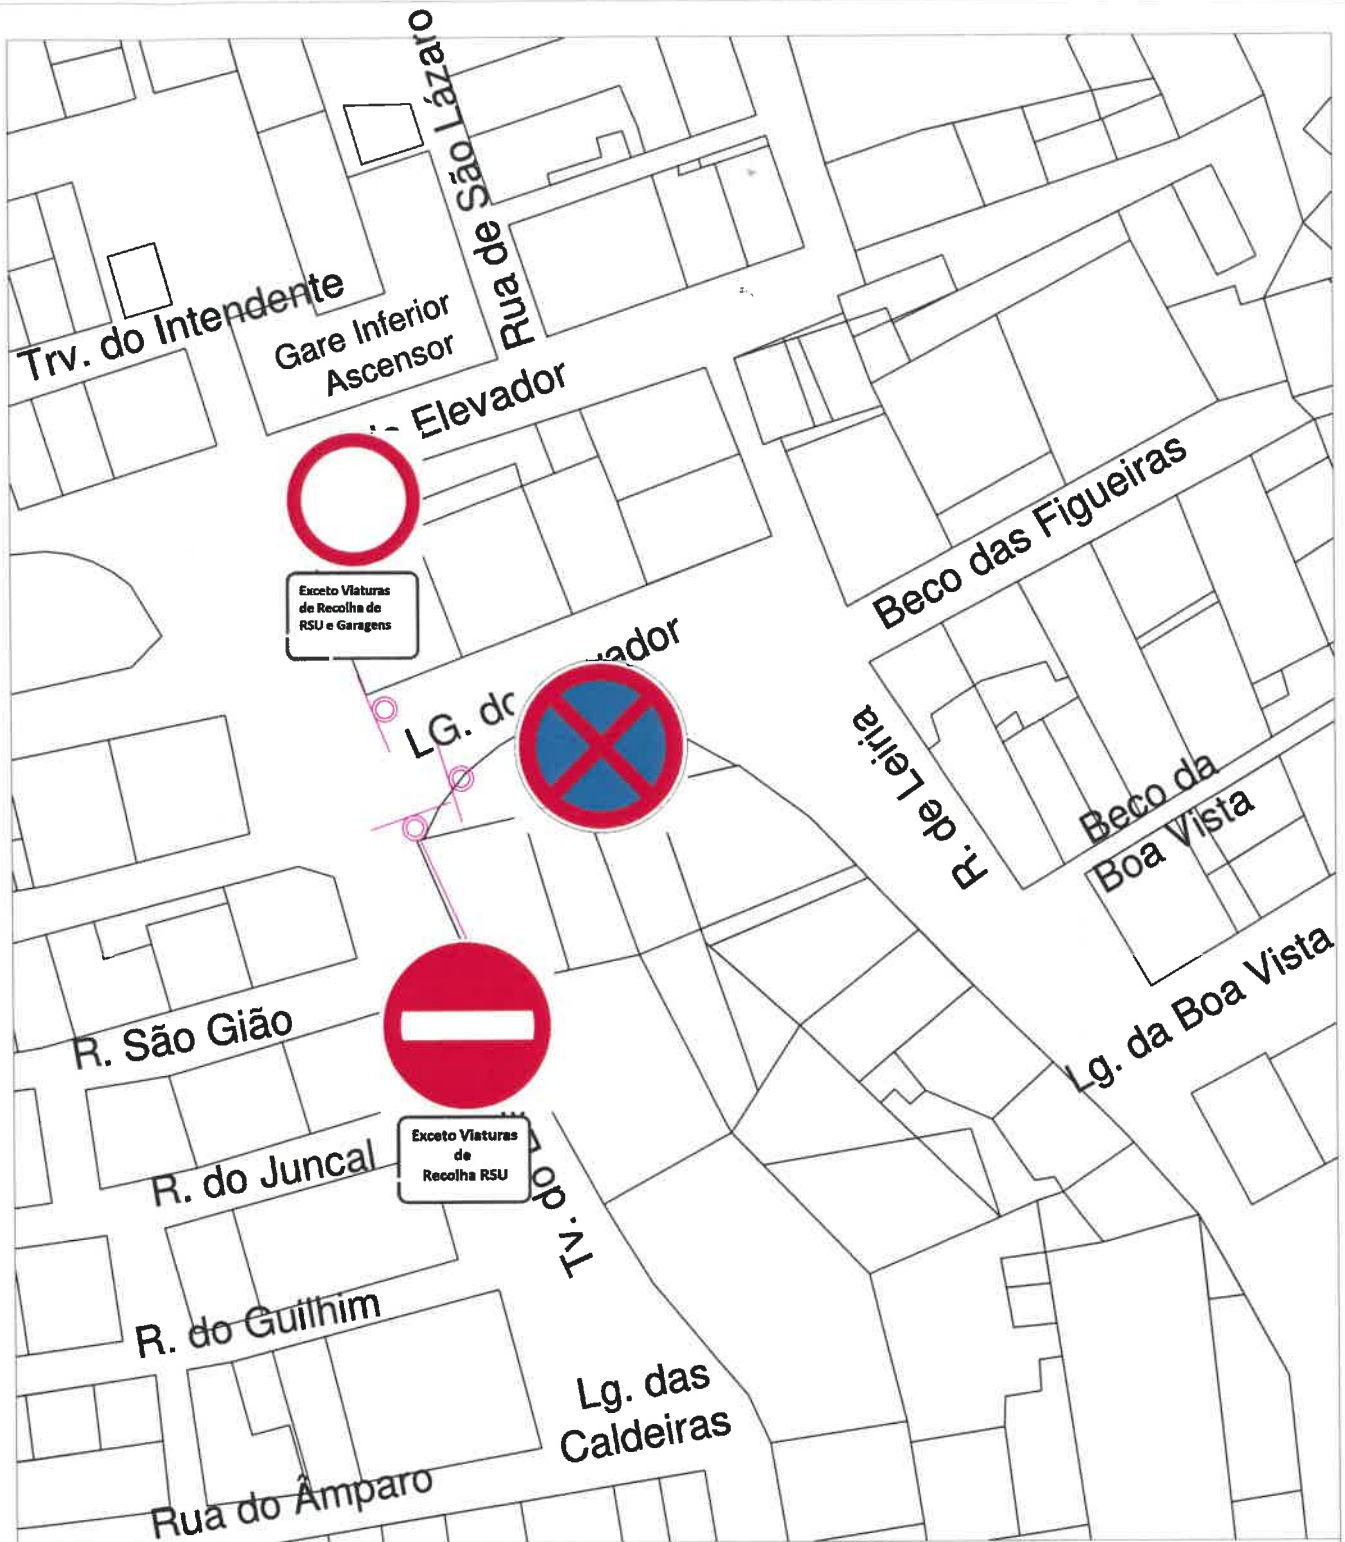

A SINALIZAÇÃO RODOVIÁRIA VERTICAL E HORIZONTAL, DEVE SER IMPLEMENTADA DE ACORDO COM O CÓDIGO DA ESTRADA, DECRETO REGULAMENTAR N.º22-A/98 E DECRETO REGULAMENTAR 41/2002



# CÂMARA MUNICIPAL DA NAZARÉ

## PLANO DE TRÂNSITO DO CONCELHO DA NAZARÉ

VILA DA NAZARÉ  
Largo do Elevador

VISTO:

PROCESSO Nº 02/12  
(MJC)

PROJ./ESPEC:

CODIGO:

TÉCNICO:

OBSERVAÇÕES:

ESCALA:

DESENHO Nº

DATA: jul/ 2018

Ana Hilário, eng.

Inf. nº117/DUA/2014

1/1 000

- 01 -

