SISTEMA DE ABASTECIMENTO DE ÁGUA DE ÁGUAS BELAS

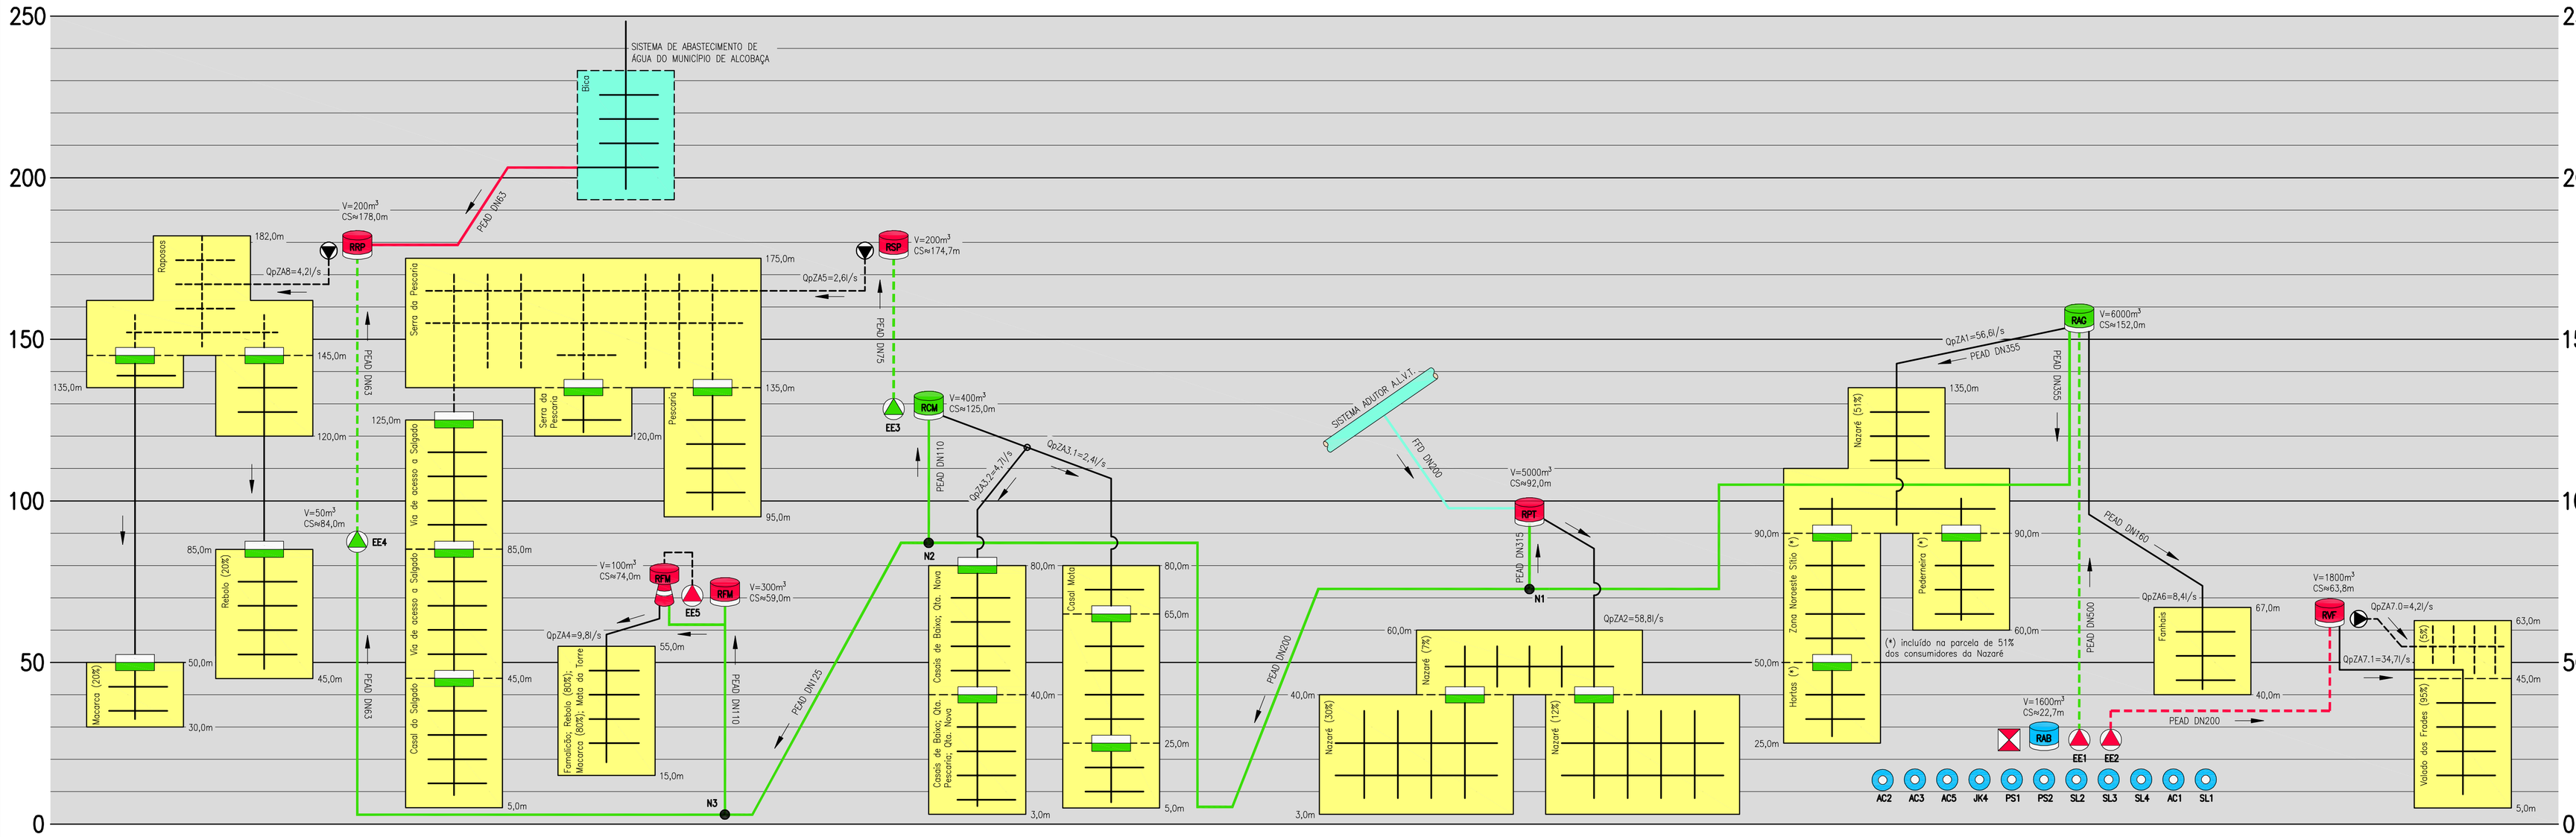

CONVENÇÕES

	INFRA-ESTRUTURAS EXISTENTES "MANTER"	INFRA-ESTRUTURAS EXISTENTES REMODELAR	INFRA-ESTRUTURAS EXISTENTES DESACTIVAR	NOVO
CAPTAÇÃO				
ESTAÇÃO DE TRATAMENTO				
ESTAÇÃO ELEVATÓRIA				
RESERVATÓRIO APOIADO				
RESERVATÓRIO ELEVADO				
CONDUTA ADUTORA ELEVATÓRIA				
CONDUTA ADUTORA GRAVÍTICA				
REDUTOR DE PRESSÃO				

.

projectista: HIDRO PROCESSOS

dono da obra: SERVIÇOS MUNICIPALIZADOS DA NAZARÉ

proj. Luís Mendes
coord. Luís Mendes
des. Luís Mendes

obra: REMODELAÇÃO DOS SISTEMAS DE ABASTECIMENTO DE ÁGUA DO MUNICÍPIO DA NAZARÉ

fase: Estudo Prévio
escala: S/Esc.

designação: SOLUÇÃO C (proposta)
Esquema altimétrico

desenho: 03
folha: 02
data: Dezembro de 2015

Formato A1