

no Sr. Carlos Mendes para inserir o assunto na OD da próxima RCM, conforme despacho do Sr. Presidente da Câmara.
02-05-2019

Helena Pola




MUNICÍPIO DA NAZARÉ – CÂMARA MUNICIPAL
GABINETE DE TRÂNSITO

ASSUNTO: Proposta de Alteração ao Plano de Trânsito do Concelho da Nazaré – Estrada do Farol - Nazaré	INFORMAÇÃO N.º	340//2019
	NIPG	3706/19
	DATA:	2019/04/29

DELIBERAÇÃO:

Deliberado em reunião de câmara realizada em/...../.....,

PRESIDENTE DA CÂMARA MUNICIPAL

Walter Manuel Cavaleiro Chicharro, Dr.


DESPACHO:

Concordo.
Ao GAP.
30-04-2019
Salvador Formiga



À Reunião
30-04-2019

PRESIDENTE DA CÂMARA MUNICIPAL
Manuel Sequeira

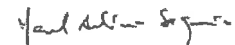

Walter Manuel Cavaleiro Chicharro, Dr.

PROPOSTA DE DECISÃO:

Exmº Sr. Vereador
Caso V. Exª esteja de acordo com esta proposta de alteração de trânsito, deverá a mesma ser presente a reunião de câmara para deliberação

30-04-2019

João Santos



Exmo. Senhor
Chefe da DOMA

Em virtude do elevado fluxo de pessoas e veículos à estrada nacional que finda no Forte de São Miguel Arcanjo, a falta de acessos adequados para peões, as características da via e



MUNICÍPIO DA NAZARÉ – CÂMARA MUNICIPAL
GABINETE DE TRÂNSITO

bermas, bem como, o seu estado de conservação e com o objetivo de manter os níveis de segurança para bens e pessoas que ali circulam, apresenta-se novamente uma proposta de alteração à sinalização existente, alargando assim o prazo para restrição do acesso automóvel dos meses **de JUNHO a SETEMBRO, excetuando** as viaturas prioritárias e todos os **operadores turísticos** devidamente licenciados para operar.

- **Na Estrada do Farol**

- a) implementação de sinal C2, trânsito proibido - 1un;
- b) implementação de placa adicional com a inscrição "**De JUNHO a SETEMBRO, Exceto Veículos Prioritários e Operadores Turísticos Devidamente Licenciados**".


Junto se anexa peça desenhada com a localização e sinalização a implementar.

À consideração superior.

TÉCNICO SUPERIOR

29-04-2019

Ana Hilário

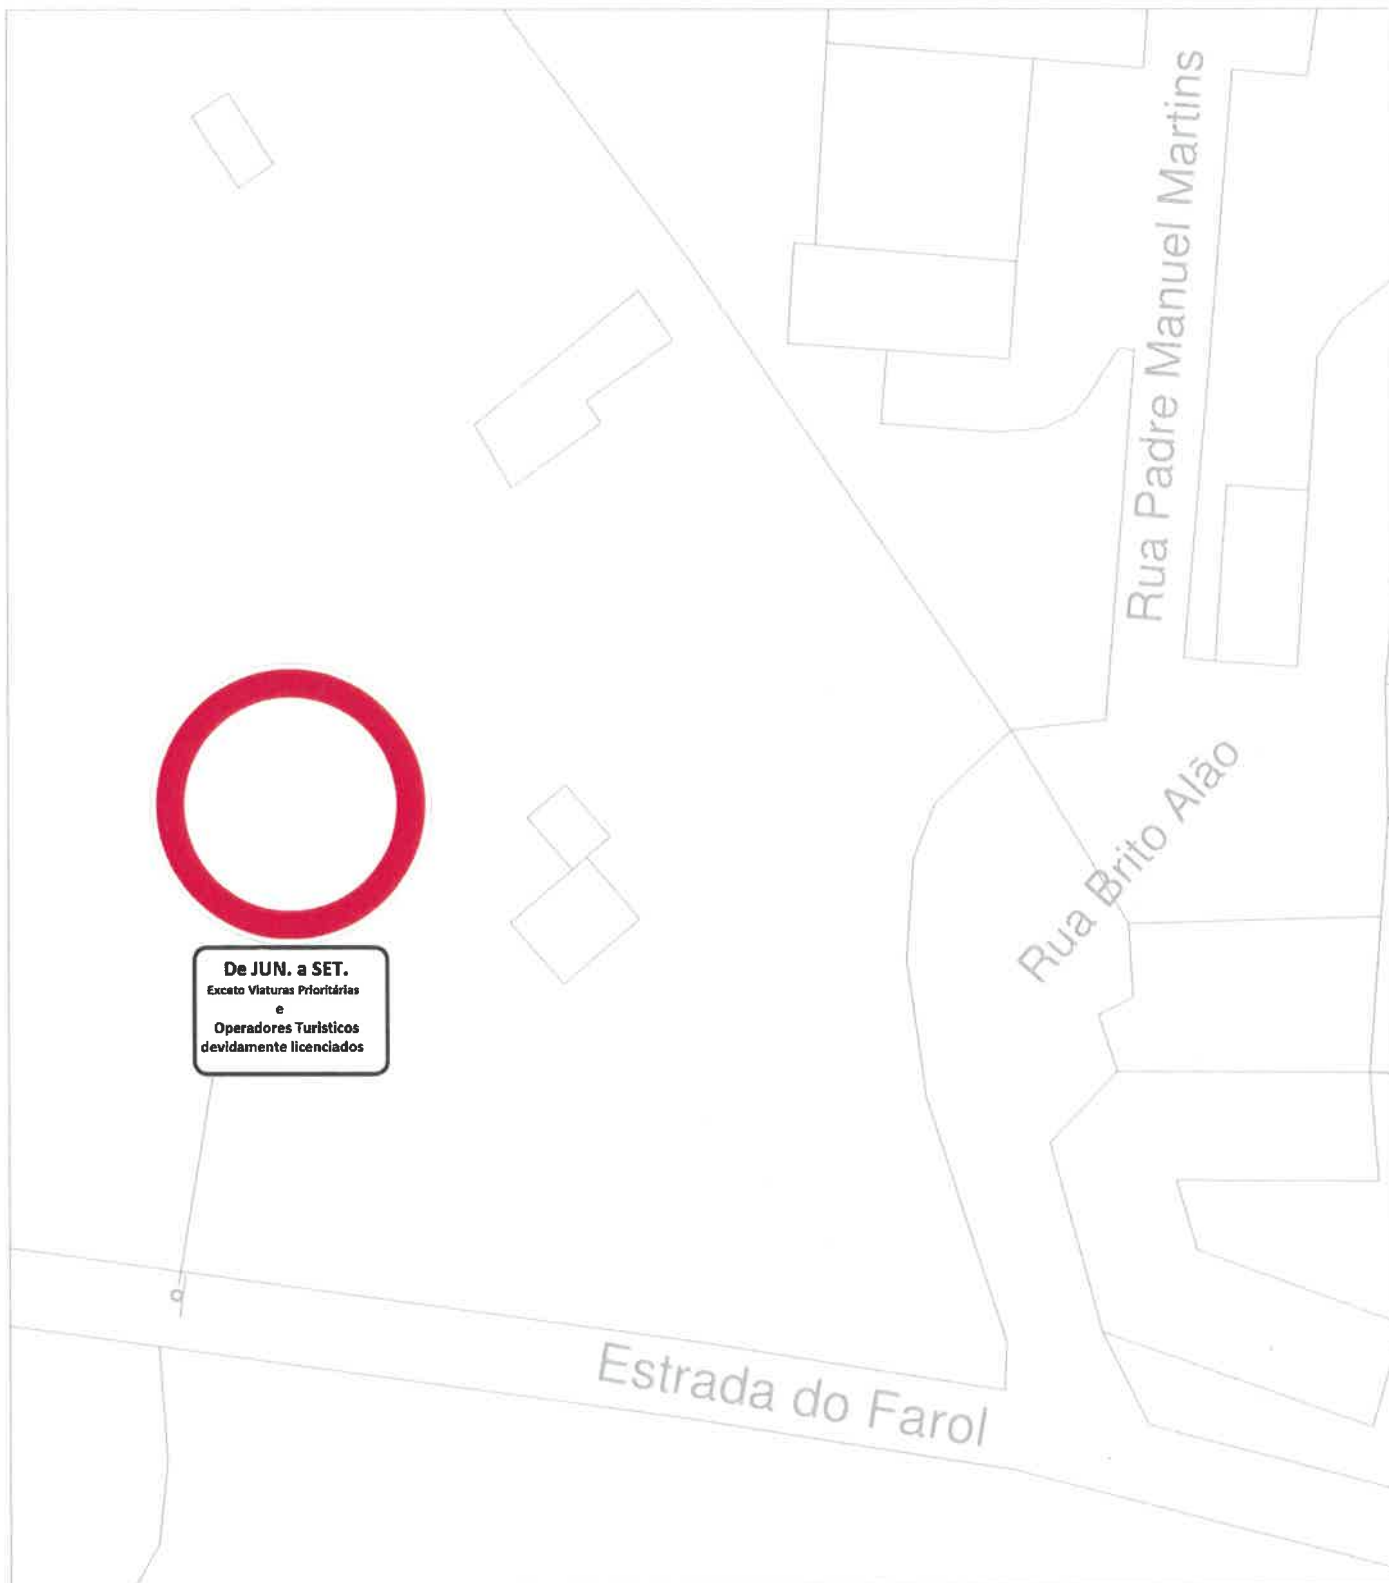

A SINALIZAÇÃO RODOVIÁRIA VERTICAL E HORIZONTAL DEVE SER IMPLEMENTADA DE ACORDO COM O CÓDIGO DA ESTRADA, DECRETO REGULAMENTAR N.º 22-A/98 E DECRETO REGULAMENTAR 41/2002



CÂMARA MUNICIPAL DA NAZARÉ

PLANO DE TRÂNSITO DO CONCELHO DA NAZARÉ

VILA DA NAZARÉ
ESTRADA DO FAROL - SÍTIO

VISTO

PROCESSO N.º

PROJ. ESPEC.

CODIGO

TÉCNICO

OBSERVAÇÕES

ESCALA

RESPONSIV

DATA

Abril/ 2019

Ana I Hilário eng.

1/500

- 01 -

