

Ao Sr. Carlos Mendes para inserir o assunto na OD da próxima RCM, conforme despacho do Sr. Presidente da Câmara.
21-05-2019

2019,CMN,I,04,369



MUNICÍPIO DA NAZARÉ – CÂMARA MUNICIPAL
GABINETE DE TRÂNSITO

Helena Pola

ASSUNTO: Proposta de Alteração ao Plano de Trânsito do Concelho da Nazaré – Implementação de Lugar de Cargas e Descargas na Rua Adrião Batalha - Nazaré	INFORMAÇÃO N.º	369//2019
	NIPG	4077/19
	DATA:	2019/05/14

DELIBERAÇÃO:

Deliberado em reunião de câmara realizada em/...../.....,

PRESIDENTE DA CÂMARA MUNICIPAL

Walter Manuel Cavaleiro Chicharro, Dr.

DESPACHO:

À Reunião
21-05-2019

PRESIDENTE DA CÂMARA MUNICIPAL

Walter Manuel Cavaleiro Chicharro, Dr.

PROPOSTA DE DECISÃO:

Exm^o Sr. Vereador
Concordo com o exposto.

14-05-2019

João Santos

Concordo.
Ao GAP.
20-05-2019

Salvador Formiga

Exmo. Senhor
Chefe da DOMA

Venho pela presente informar V. Exa., e conforme solicitação do Sr. Vereador de Pelouro, Salvador Formiga, da necessidade de implementação de um lugar destinado a cargas e



MUNICÍPIO DA NAZARÉ – CÂMARA MUNICIPAL
GABINETE DE TRÂNSITO

descargas na Rua Adrião Batalha, de forma a satisfazer as necessidade dos comerciantes desta artéria, e atenuando assim o aumento de lugares de parques privativos neste arruamento.

Informo ainda que este lugar de cargas e descargas terá a particularidade de ser de horário livre e com uma permanência máxima de 15 minutos.

- **Na Rua Adrião Batalha**

- a) implementação de sinal C16, paragem e estacionamento proibido - 1un;
- b) implementação de placa adicional com a inscrição "**Exceto Cargas e Descargas, 15 minutos de Permanência Máxima**".


Junto se anexa peça desenhada com a localização e sinalização a implementar.

À consideração superior.

A Técnica Superior

14-05-2019

Ana Hilário

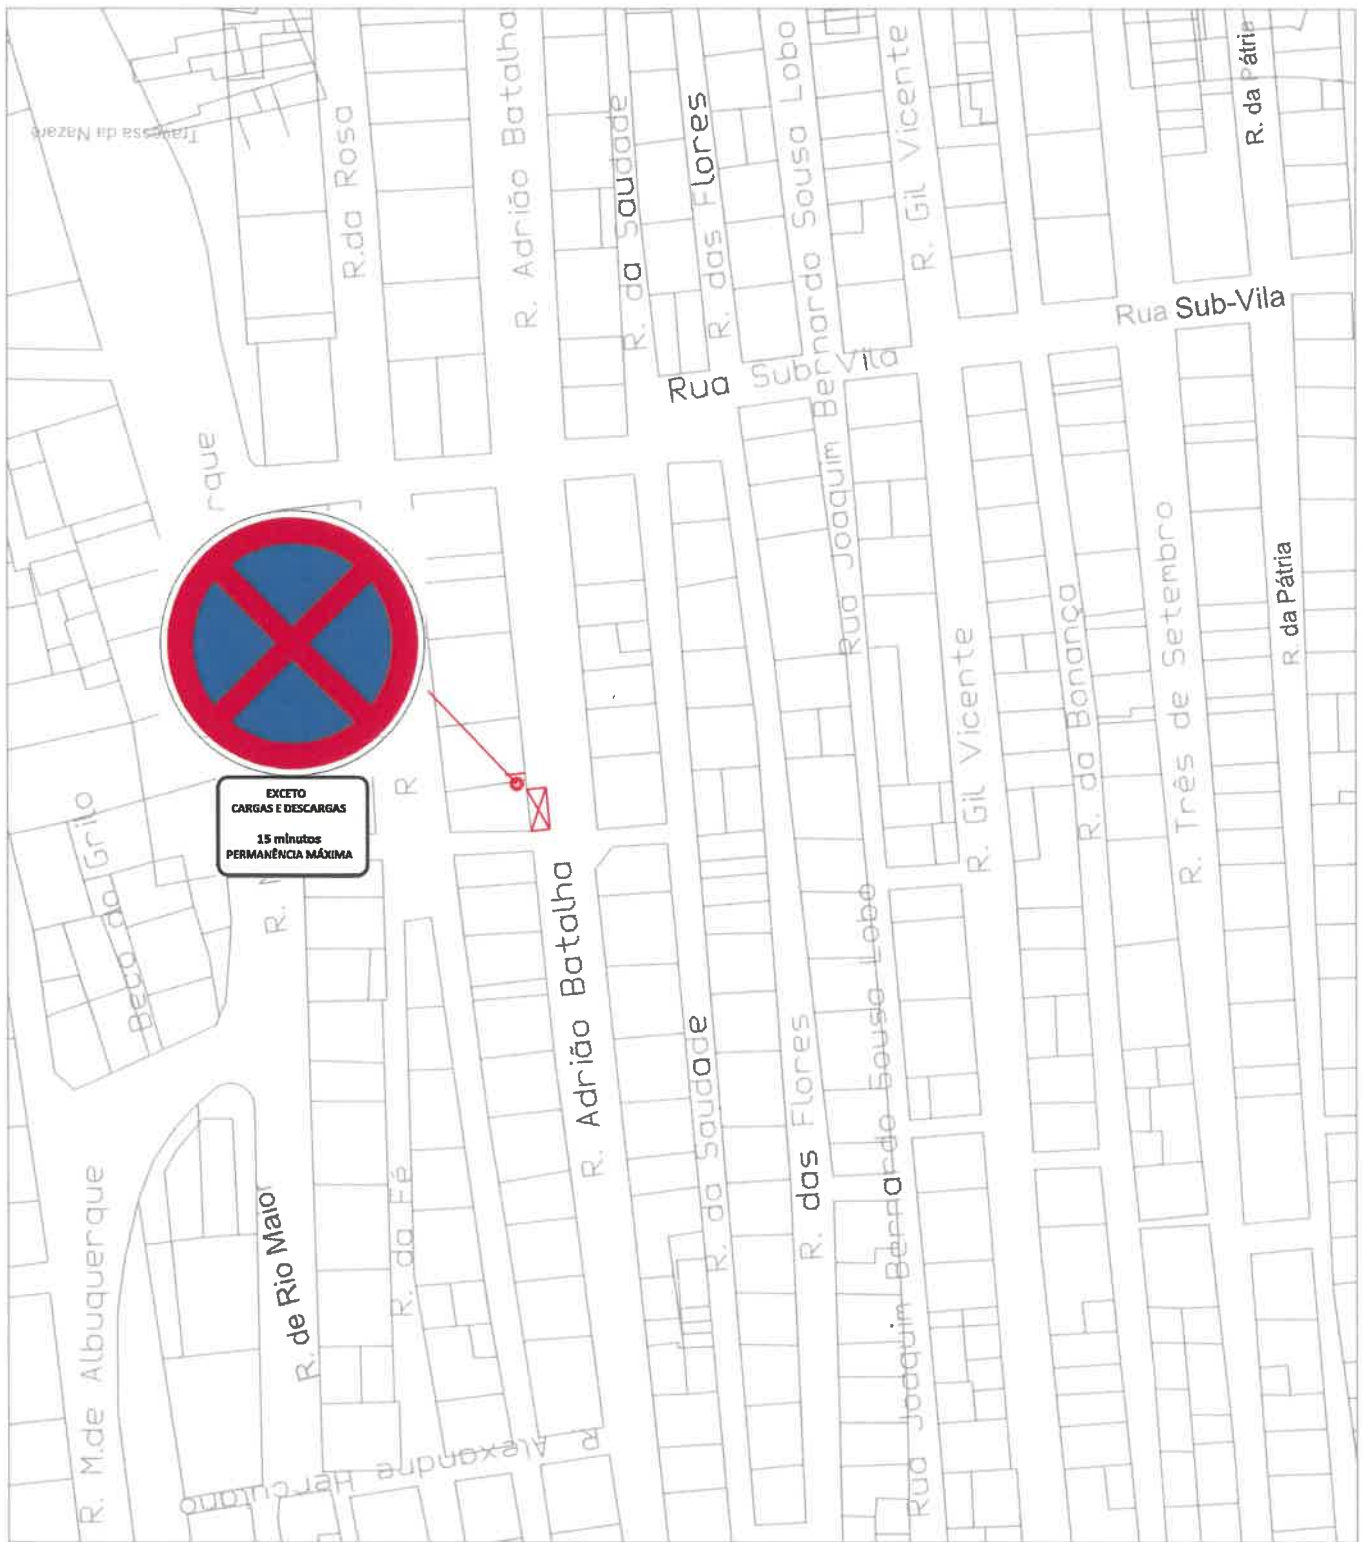

A SINALIZAÇÃO RODoviÁRIA VERTICAL E HORIZONTAL DEVE SER IMPLEMENTADA DE ACORDO COM O CÓDIGO DA ESTRADA, DECRETO REGULAMENTAR N.º 22-A/98 E DECRETO REGULAMENTAR 41/2002



CÂMARA MUNICIPAL DA NAZARÉ

PLANO DE TRÂNSITO DO CONCELHO DA NAZARÉ

VILA DA NAZARÉ

RUA ADRIÃO BATALHA - LUGAR DE CARGAS E DESCARGAS

VISTO

PROCESSO N.º

PROJESPEC

CÓDIGO

TÉCNICO

OBSERVAÇÕES

ESCALA

DESENHO N.º

DATA

MAIO/ 2019

Ana I. Hilário, eng

1/1 000

- 01 -

