03A PLANO DE TRÂNSITO DA PEDERNEIRA E AVª DE BADAJOZ | IDENTIFICAÇÃO DOS ARRUAMENTOS E ESQUEMA DE CIRCULAÇÃO | AVª DE BADAJOZ

Nazaré

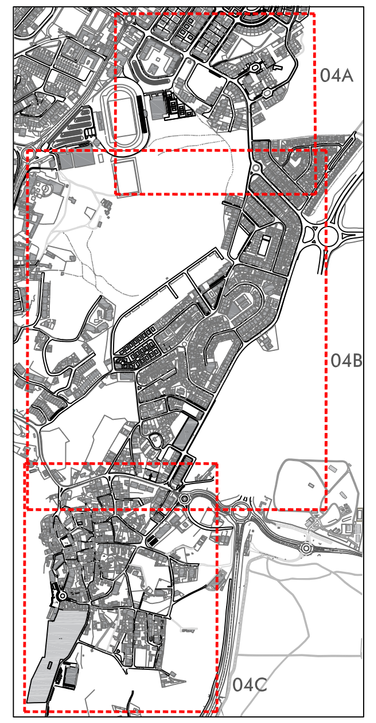

ESQUEMA DE CIRCULAÇÃO

- 2 SENTIDOS
- 1 SENTIDO
- ACESSO LOCAL - 2 sentidos
- ACESSO LOCAL - 1 sentido
- PEDONAL
- SENTIDO DE TRÂNSITO

CLIENTE	CÂMARA MUNICIPAL DA NAZARÉ		
TÍTULO	PLANO DE TRÂNSITO DA PEDERNEIRA E AVª DE BADAJOZ		ESCALA 1/1000
ESPECIALIDADE	Arquitectura Paisagista	FASE	Projecto de Execução
CONTEÚDO	IDENTIFICAÇÃO DOS ARRUAMENTOS E ESQUEMA DE CIRCULAÇÃO AVª DE BADAJOZ		DESENHO Nº 03A
ARQUIVO	03_Ptransito_PAB_Circulaçao	DATA	Julho 2019
TÉCNICO RESPONSÁVEL	Avgª Paisagista Isabel Mauricio		