

Ao Sr. Carlos Mendes para inserir o assunto na OD da próxima RCM, conforme despacho do Sr. Presidente da Câmara. Em Substituição da Chefe da DAF.

23-12-2019

Lara Taveira



[Handwritten signature]

MUNICÍPIO DA NAZARÉ – CÂMARA MUNICIPAL

GABINETE DE TRÂNSITO

ASSUNTO: Proposta de Plano de Trânsito na Pederneira e Av. Badajoz, Nazaré	INFORMAÇÃO N.º	817//2019
	NIPG	11296/19
	DATA:	2019/12/23

DELIBERAÇÃO:

Deliberado em reunião de câmara realizada em/...../.....,

PRESIDENTE DA CÂMARA MUNICIPAL

Walter Manuel Cavaleiro Chicharro, Dr.

Presidente da Câmara Municipal da Nazaré:

Concordo.
23-12-2019

Walter Chicharro

[Handwritten signature]

À Reunião
23-12-2019

Walter Chicharro

[Handwritten signature]

PROPOSTA DE DECISÃO:

Exmo. Sr. Presidente, Concordo com o exposto.

À consideração superior.

23-12-2019

João Santos

[Handwritten signature]

Exmo. Senhor(a) [*Chefe de Divisao*]

Na sequência da aprovação e envio para Assembleia Municipal em Reunião Ordinária do executivo Camarário, do dia 16/12/2019, do presente Plano de Trânsito, e uma vez que as



MUNICÍPIO DA NAZARÉ – CÂMARA MUNICIPAL
GABINETE DE TRÂNSITO

obras de Requalificação do Largo da Misericórdia, preveem a execução de uma zona estacionamento na Rua do Mirante, entende-se então nesta fase, ser de todo vantajoso nesta artéria, a implementação do trânsito nos dois sentidos, até ao limite voltado a Norte da zona de estacionamento.

Assim, propõe-se aplicação imediata da presente proposta, com base no art.º 11º do Cap. V do Regulamento de Trânsito.


À consideração superior.

TÉCNICO SUPERIOR

23-12-2019

Ana Hilário


Ana Isabel Dos Santos Hilario

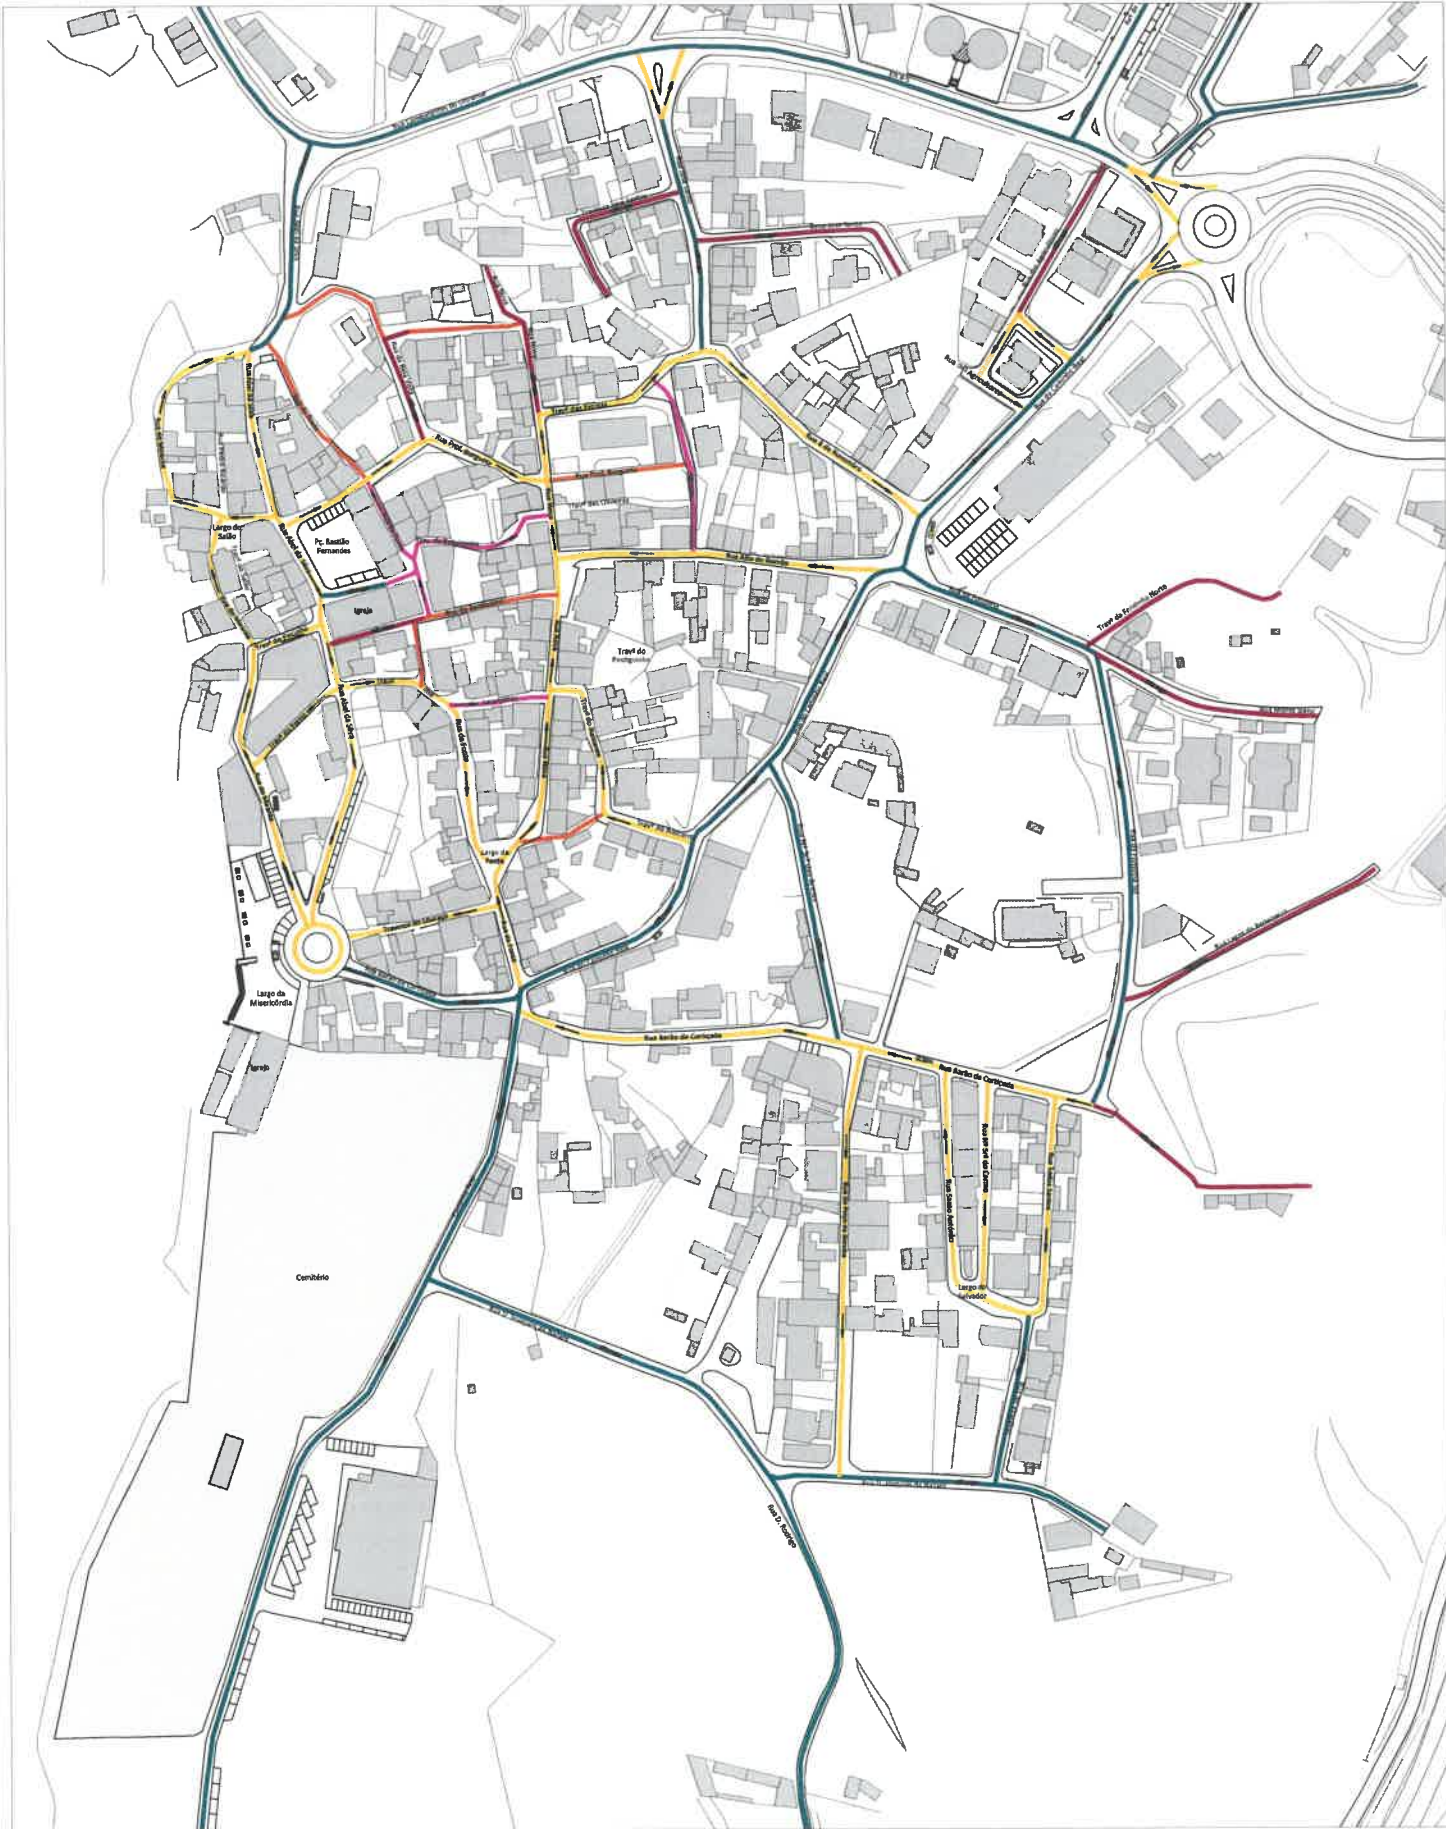

ESQUEMA DE CIRCULAÇÃO

- 2 SENTIDOS
- 1 SENTIDO
- ACESSO LOCAL - 2
- ACESSO LOCAL - 1
- PERCHAZ
- SENTIDO DE TRÁNSITO

CLIENTE			CÂMARA MUNICIPAL DA NAZARÉ	
TÍTULO	PLANO DE TRÁNSITO DA PEDERNEIRA E AV° DE BADAJOZ			ESCALA
				1/1000
ESPECIALIDADE	Arquitectura Paisagista		FASE	
CONTEÚDO	IDENTIFICAÇÃO DOS ARRUAMENTOS E ESQUEMA DE CIRCULAÇÃO PEDERNEIRA			030
ARQUIVO	03_Ptronáto_PAB_Circulo		DATA	Julho 2018
TÉCNICO RESPONSÁVEL	Arq. Polígona Isabel Mourão			

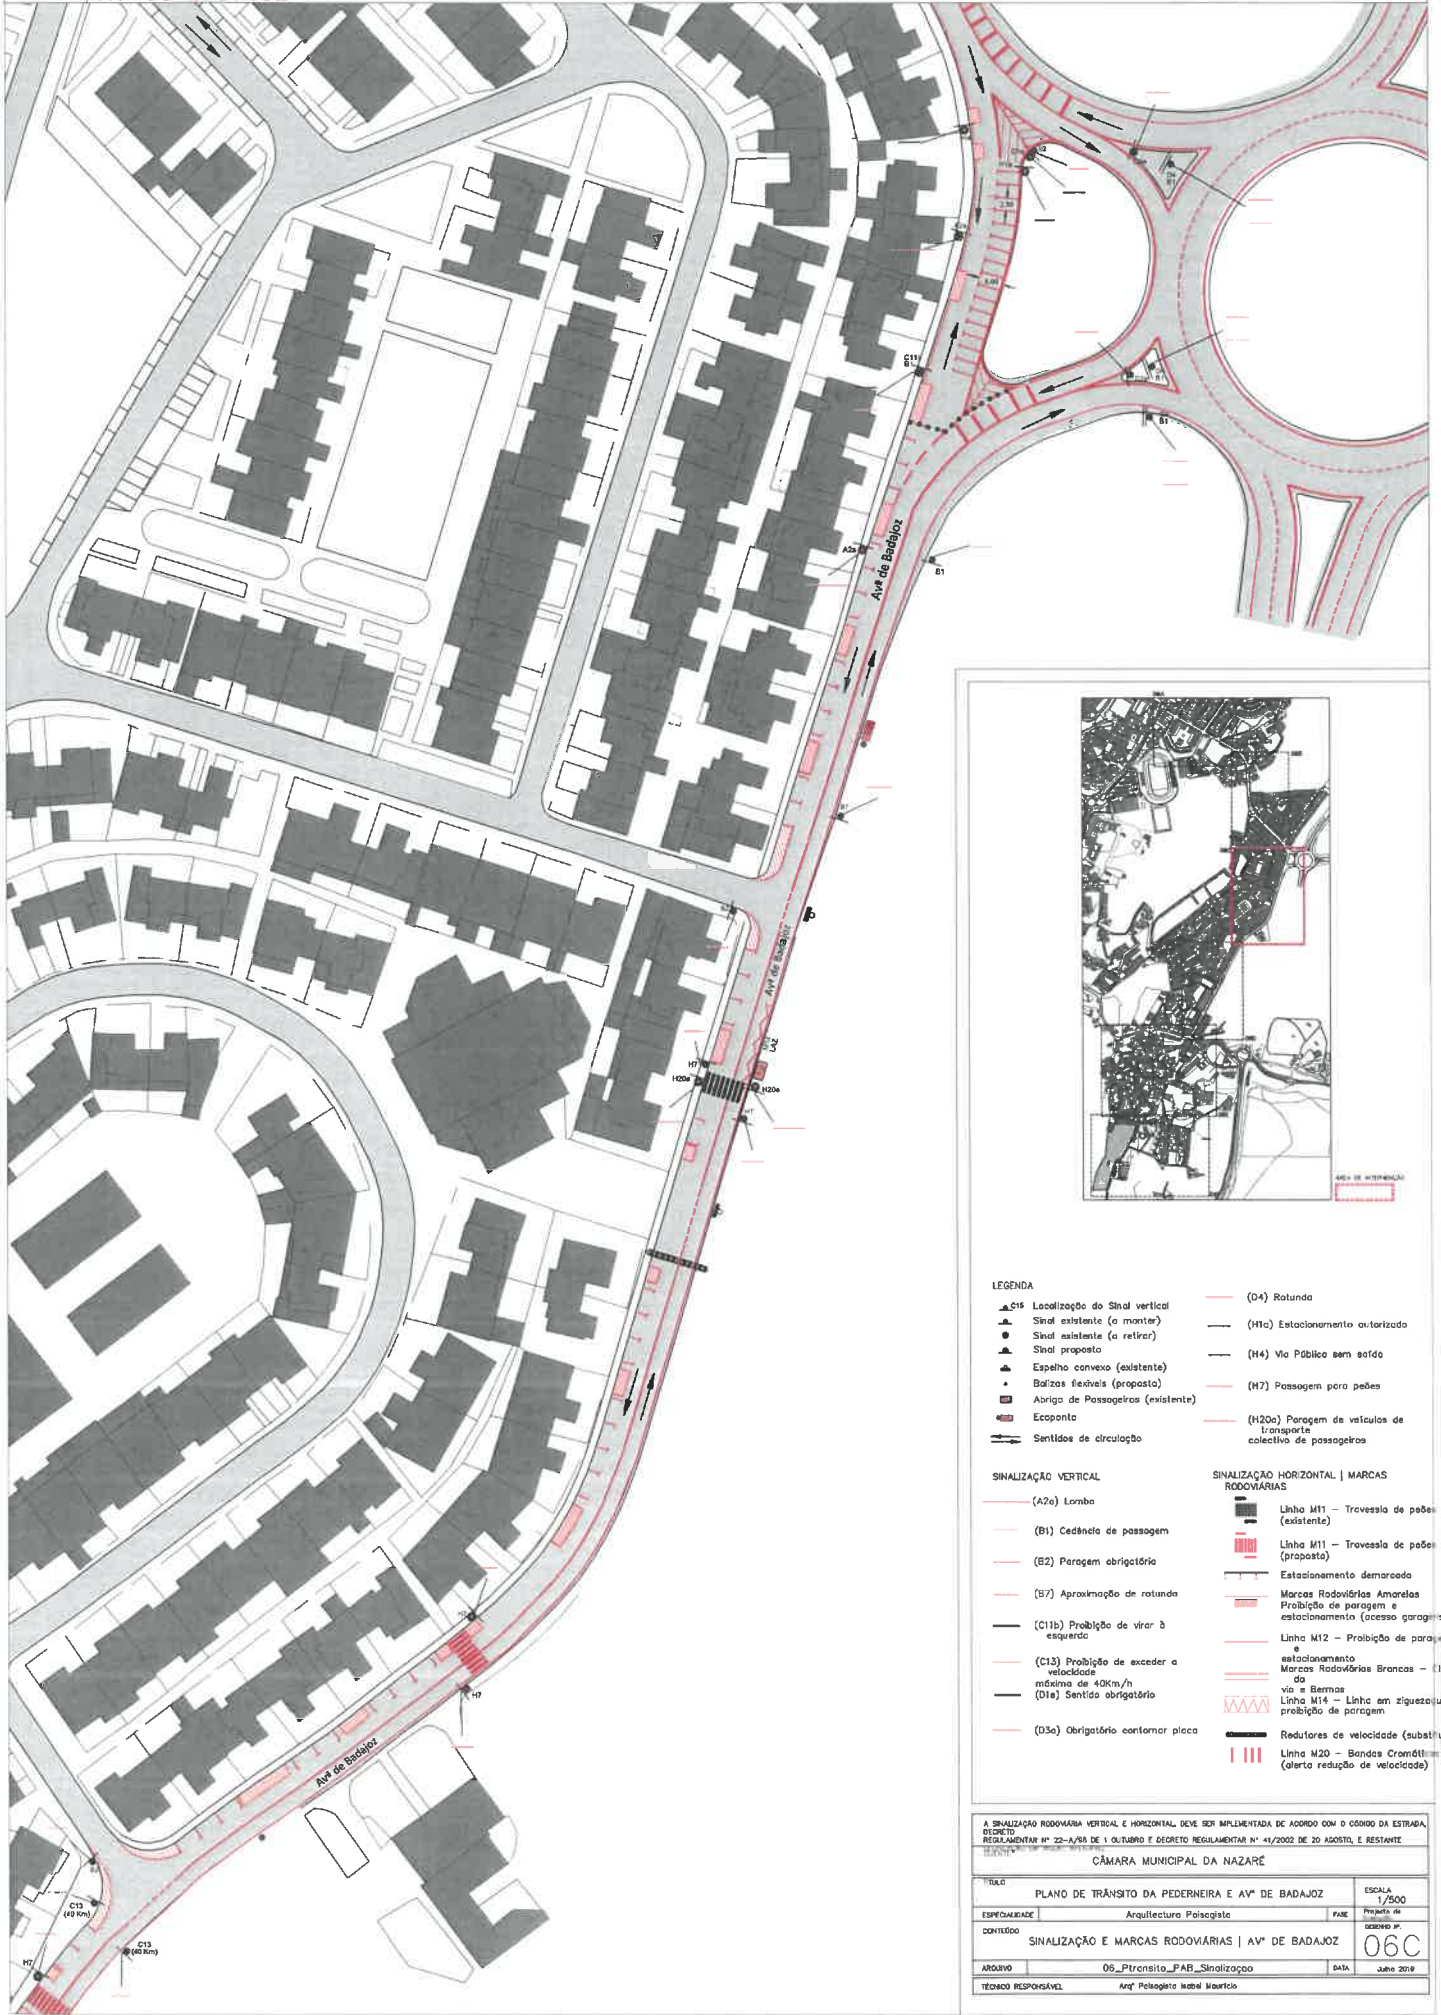

- LEGENDA**
- ▲ S14 Localização do Sinal vertical
 - ▲ Sinal existente (a montar)
 - Sinal existente (a retirar)
 - ▲ Sinal proposto
 - ▲ Espelho convexo (existente)
 - Bólicas fixáveis (proposta)
 - ☐ Abrigo de Passageiros (existente)
 - ☐ Ecoponto
 - ➔ Sentidos de circulação
- SINALIZAÇÃO VERTICAL**
- (A2e) Lomba
 - (B1) Cedência de passagem
 - (B2) Paragem obrigatória
 - (B7) Aproximação de rotunda
 - (C11e) Proibição de virar à esquerda
 - (C13) Proibição de exceder a velocidade máxima de 40Km/h
 - (D1a) Sentido obrigatório
 - (D3a) Obrigatória contornar peça
 - (D4) Rotunda
 - (H10c) Estacionamento autorizado
 - (H4) Via Pública sem saída
 - (H7) Passagem para peões
 - (H20c) Paragem de veículos de transporte colectivo de passageiros
- SINALIZAÇÃO HORIZONTAL | MARCAS RODOVIÁRIAS**
- Linha M1 – Travessia de peões (existente)
 - Linha M11 – Travessia de peões (proposta)
 - Estacionamento demarcado
 - Marcas Rodoviárias Amarelas
 - Proibição de paragem e estacionamento (acesso garagens)
 - Linha M12 – Proibição de paragem e estacionamento
 - Marcas Rodoviárias Brancas – linha de via
 - Barras
 - Linha M14 – Linha em ziguezague
 - Proibição de paragem
 - Redutores de velocidade (substituído)
 - Linha M20 – Banda Cromática (alerta redução de velocidade)

A SINALIZAÇÃO RODOVIÁRIA VERTICAL E HORIZONTAL DEVE SER IMPLEMENTADA DE ACORDO COM O CÓDIGO DA ESTRADA, DECRETO REGULAMENTAR Nº 22-A/94 DE 1 OUTUBRO E DECRETO REGULAMENTAR Nº 41/2002 DE 20 AGOSTO, E RESTANTE

CÂMARA MUNICIPAL DA NAZARÉ

TÍTULO	PLANO DE TRÁNSITO DA PEDERNEIRA E AV° DE BADAJOZ	ESCALA	1/500
ESPECIALIDADE	Arquitectura Paisagista	FASE	Projeto de
CONTEÚDO	SINALIZAÇÃO E MARCAS RODOVIÁRIAS AV° DE BADAJOZ	PROJETO Nº	06C
ARQUIVO	06_Plrensito_PAB_Sinalizacao	DATA	Julho 2019
TECNICO RESPONSÁVEL	Arq. Paisagista Isabel Mourão		