

ASSUNTO: Proposta de Implementação de Sinalização na Av. Vieira Guimarães Cruzamento com a Rua Alves Redol - Nazaré”

INFORMAÇÃO N.º: 182/DOMA-TRAN/2021

NIPG: 8684/21

DATA: 2021/08/04

DELIBERAÇÃO:

Deliberado em reunião de câmara realizada em/...../.....,

O PRESIDENTE DA CÂMARA MUNICIPAL

Walter Manuel Cavaleiro Chicharro, Dr.

DESPACHO:

À Reunião
04-08-2021



Walter Manuel Cavaleiro Chicharro, Dr.
Presidente da Câmara Municipal da Nazaré

CHEFE DE DIVISÃO:

Ao Sr. Carlos Mendes para inserir o assunto na OD da próxima RCM, conforme despacho do Sr. Presidente da Câmara.
04-08-2021



A Chefe de Divisão da DAF

Helena Póla, Dra.

VEREADOR(A)/CHEFE DE DIVISÃO:

Exmo. Sr. Presidente, Concordo com o exposto.
À consideração superior.
04-08-2021



O Chefe de Divisão da DOMA

João Santos, Engº

Exmo. Senhor
Chefe da DOMA

- Considerando o grande fluxo de circulação rodoviária na Av. Vieira Guimarães;
- Considerando a necessidade de escoamento de tráfego na Av. Vieira Guimarães, e de forma a evitar e/ou agravar a circulação na rua Sub-vila, sendo esta uma artéria que não satisfaz as condições de escoamento para quem aqui circula;

É intenção do executivo da Câmara Municipal a elaboração de uma proposta de implementação de sinalização vertical, no cruzamento da Rua Alves Redol, com o objetivo de estabelecer normas relativas ao ordenamento do trânsito e da circulação e sinalização rodoviária.

A sinalização deverá respeitar a cor e as características constantes nos Decretos Regulamentares 22 - A/98, de 1 de Outubro e 41/2002 de 20 de Agosto (Regulamento de Sinalização do Trânsito).

Para apreciação e aprovação superiores junta-se em anexo Proposta de Plano da Av. Vieira Guimarães Cruzamento com a Alves Redol.


À consideração superior.

A Técnica Superior

04-08-2021

Ana Hilário



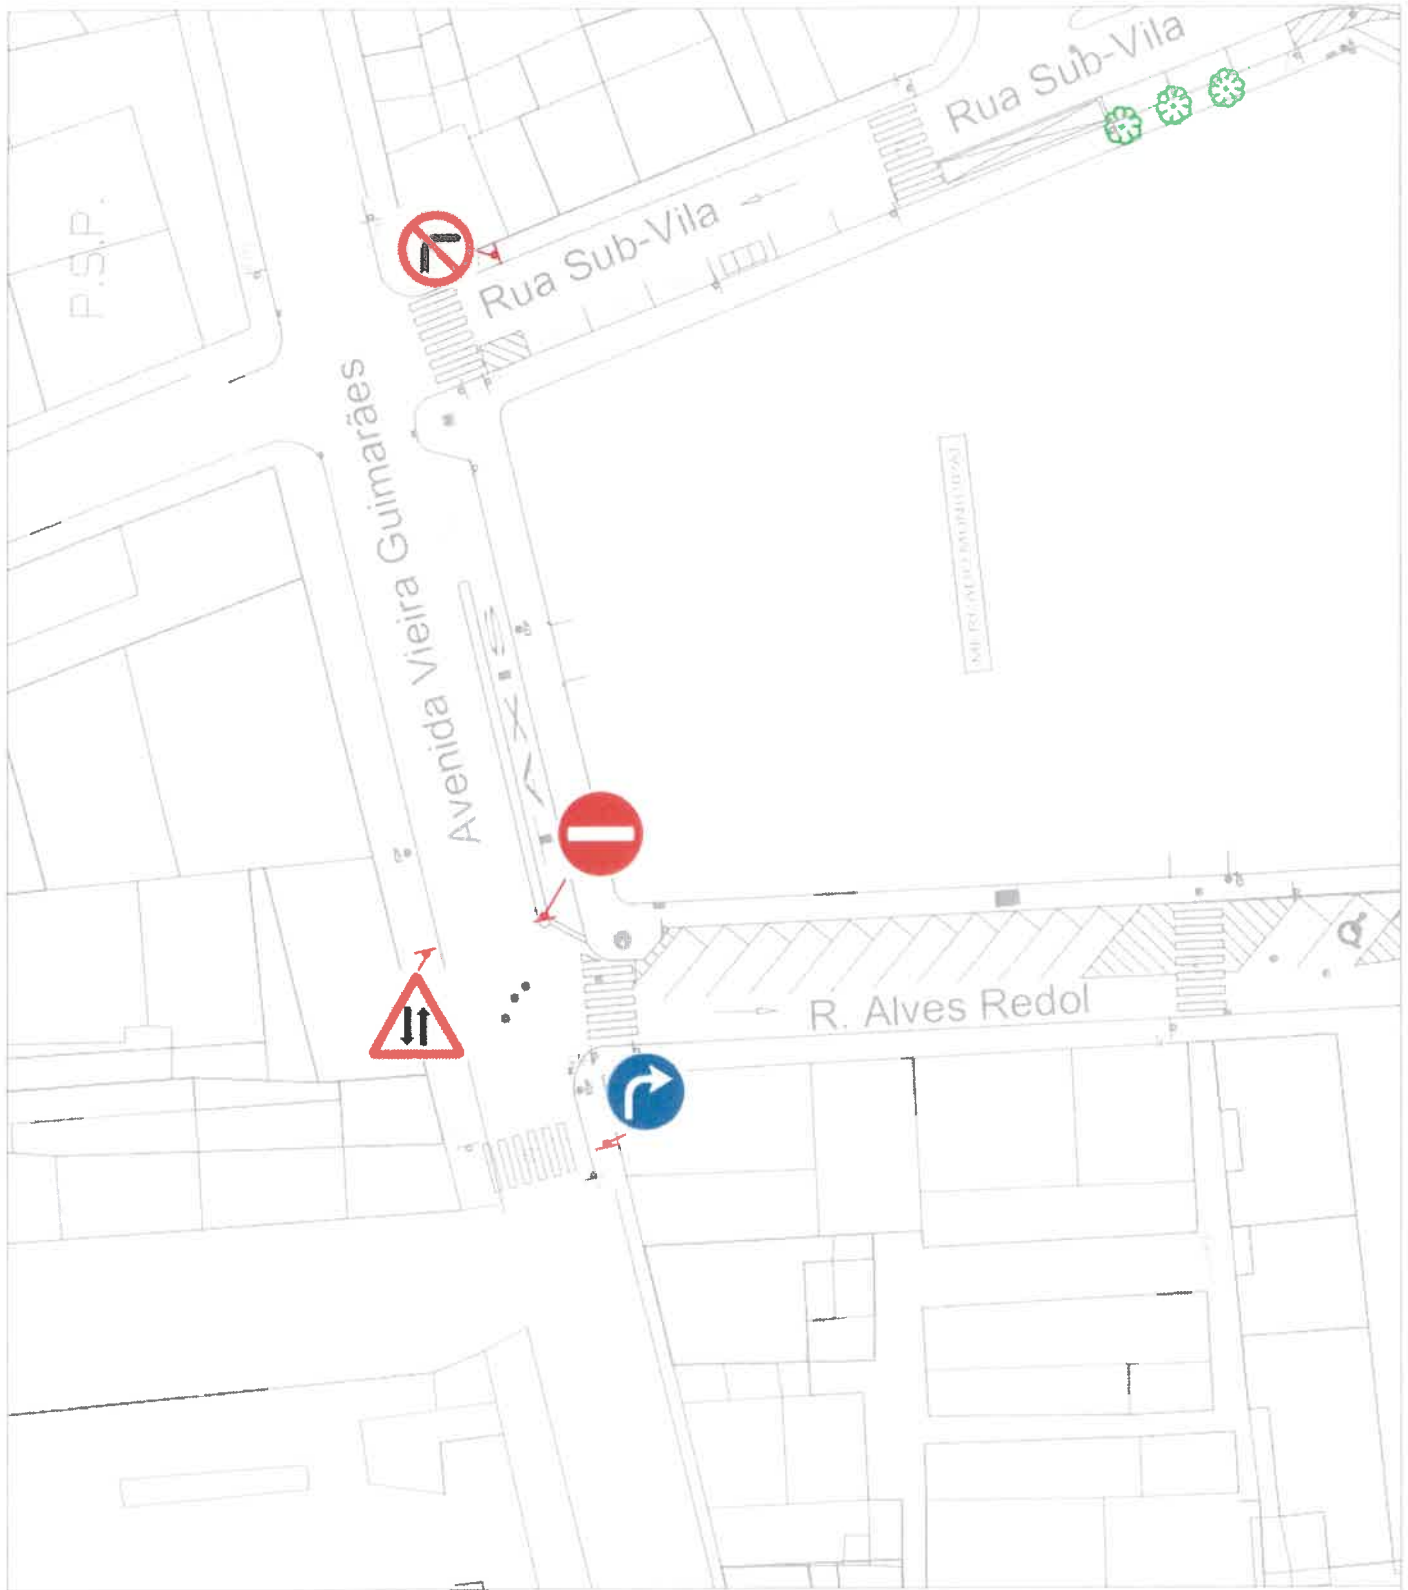

A SINALIZAÇÃO RODoviÁRIA VERTICAL E HORIZONTAl DEVE SER IMPLEMENTADA DE ACORDO COM O CódIGO DA ESTRADA (DECRETO REGULAMENTAR N.º 22-A/98 E DECRETO REGULAMENTAR 41/2002)



CÂMARA MUNICIPAL DA NAZARÉ

PLANO DE TRÁNSITO DO CONCELHO DA NAZARÉ

VILA DA NAZARÉ

Av. Vieira Guimarães Cruzamento com Sub-Vila e Alves Redol

PROJ. Nº
PROCESSO Nº
PROJ. Nº

DATA	FECHA	FECHA DE ATUALIZAÇÃO	ESCALA	DISPENSADO
JUL/2021	Arquí. Vítor Sérgio		1/500	- 01 -

