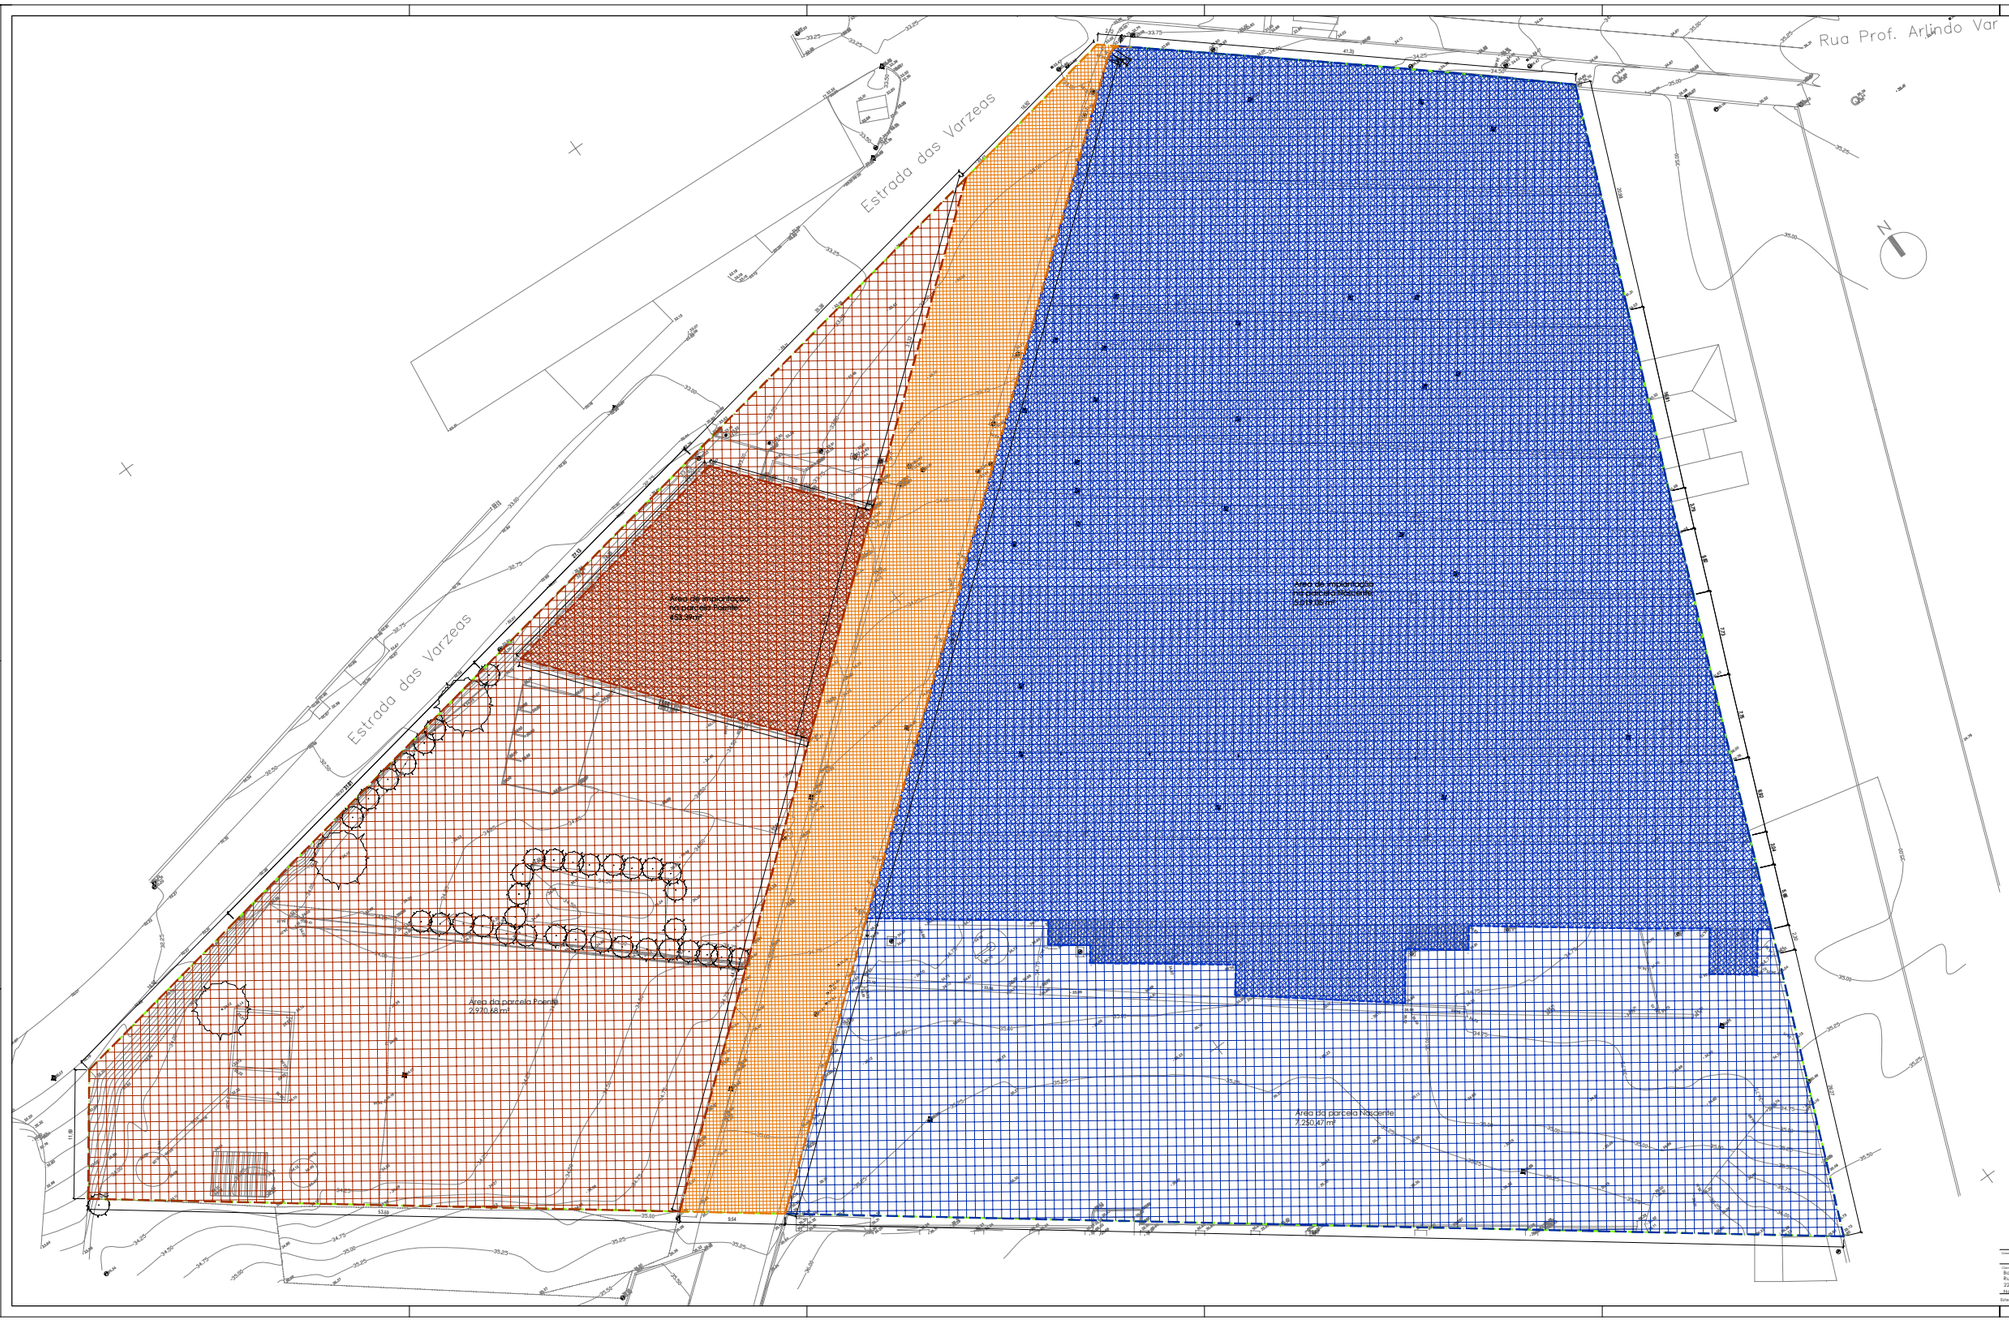

Área do terreno
11.522,80 m²

Área de terreno a ceder para arruamento público já existente - servidão pública
1.301,65 m²

Área da parcela Poente
2.970,68 m²

Área da parcela Nascente
7.250,47 m²

Área de implantação na parcela Poente:
453,39m²

Área de implantação na parcela Nascente:
5.019,05 m²

CONFRONTAÇÕES	PARCELA POENTE:	PARCELA NASCENTE:
NORTE	RUA PROF. ARLINDO VARELA	RUA PROF. ARLINDO VARELA
SUL	"PREPASTA - PASTAS CERÂMICAS, LDA"	"PREPASTA - PASTAS CERÂMICAS, LDA"
NASCENTE	CEDÊNCIA PARA ARRUAMENTO - RUA DO CEMITÉRIO	FIRMINO RICARDO
POENTE	ESTRADA CAMARÁRIA - ESTRADA DA VÁRZEA	CEDÊNCIA PARA ARRUAMENTO - RUA DO CEMITÉRIO

Arcabe lda.

DIVISÃO DE PROPRIEDADE — **EDIFÍCIO DE COMERCIO E SERVIÇOS**

Desenho: planta de divisão

Cliente: Brasic & Co. Lda
Rua Reitor Luis Neri, Urbanização Tapada do Sílio, Lt 22
Nogueira

Local de construção: Rua do Cemitério
Vidado dos Frades

Data de Entrada: 04 de março de 2021

Escala: 1/500

Desenho nº: 1

AUTOCAD v1 2021
Serial number: 563-79815719

Este desenho é propriedade da Arcabe Lda e não pode ser reproduzido, divulgado ou copiado no todo ou em parte sem autorização expressa.