



CORTE 02

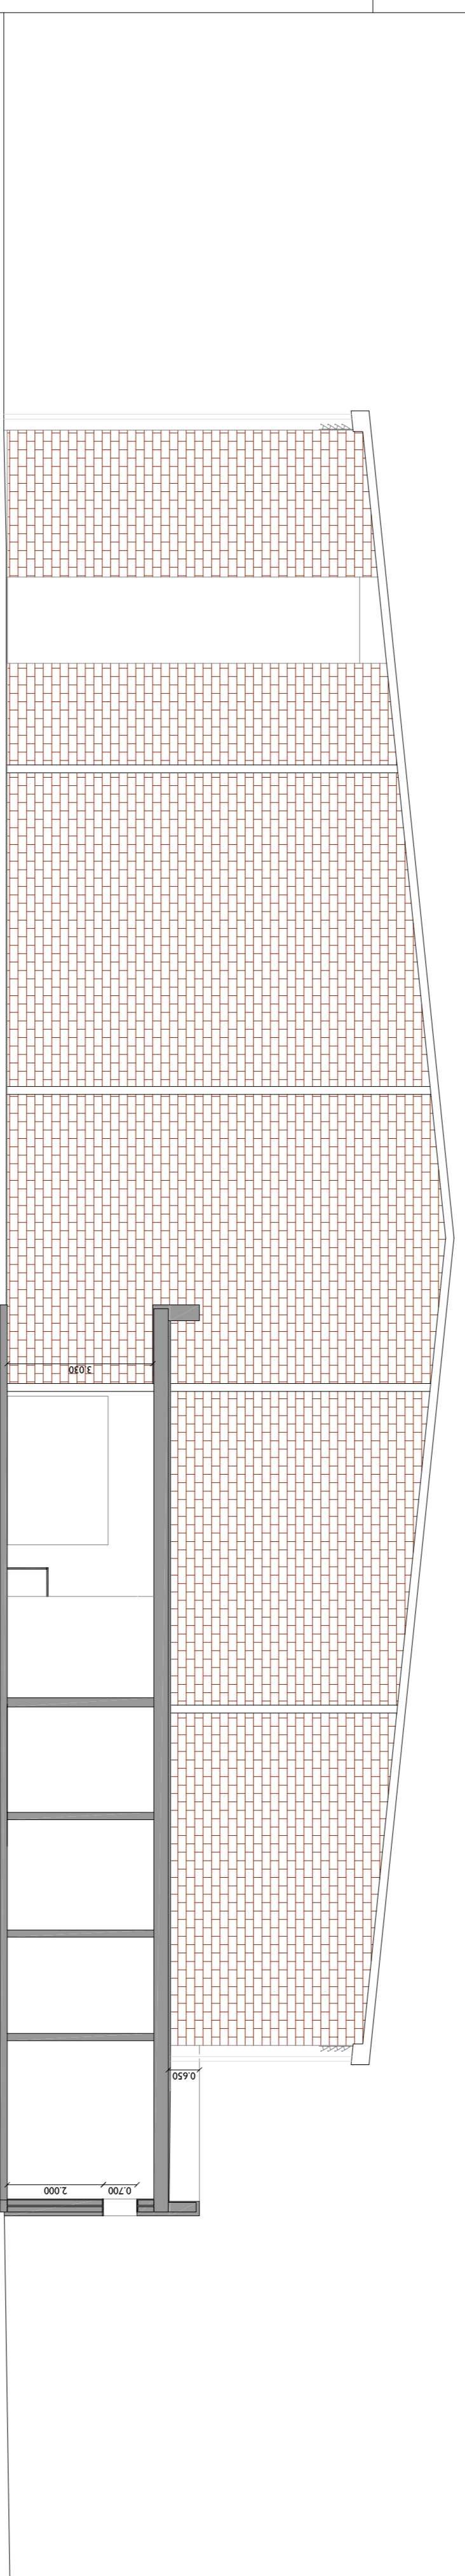

CORTE 03

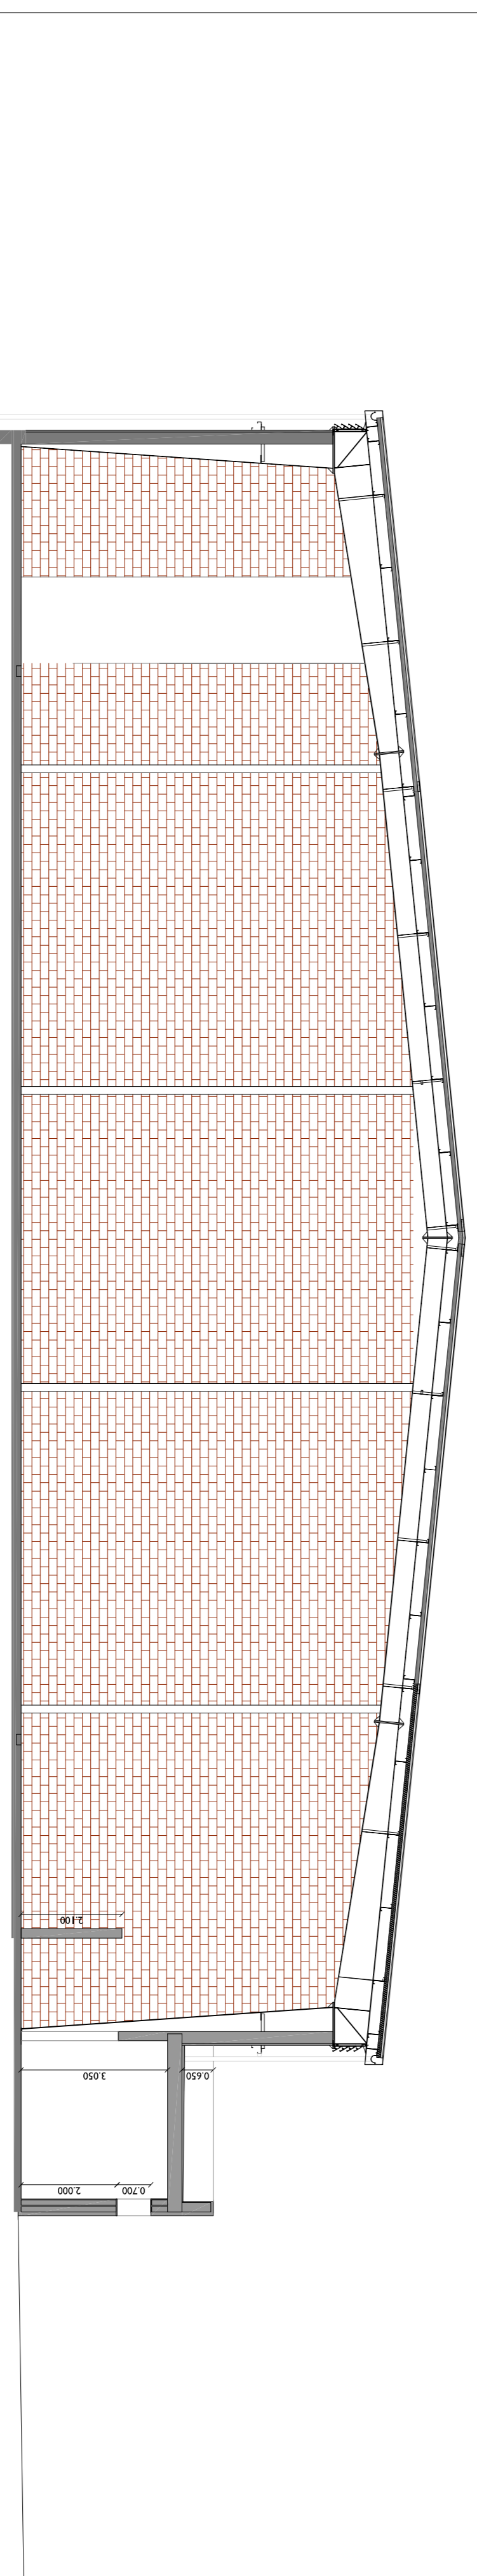

CORTE 01

REVISOÃO	DESCRIÇÃO	DATA
00	VERSÃO INICIAL	SETEMBRO 2014
01	ALTERAÇÕES SOLICITADAS PELA C.M.	NOVEMBRO 2014
02	ALTERAÇÃO	DEZEMBRO 2015


CÂMARA MUNICIPAL DA NAZARÉ
REQUALIFICAÇÃO E REABILITAÇÃO ENERGÉTICA DO PAVILHÃO DESPO, DE FAMALICÃO - A2
 Local: FAMALICÃO - NAZARÉ
 Projeto: ARQUITETURA

Arquiteta: PE
 Escala: 1:100
 Nome do Cliente: EXISTENTE

 Nome do Cliente: ARQ 00 006

Endereço: P.º E. 3 4 7 . A R Q . 0 0 . 0 3 . 4 . 0 2 . A 2