



Reboço armado com acabamento esmaltado cimentício pintado  
 Alvenaria de tijolo cerâmico de face lisa existente (espessura a confirmar no local)

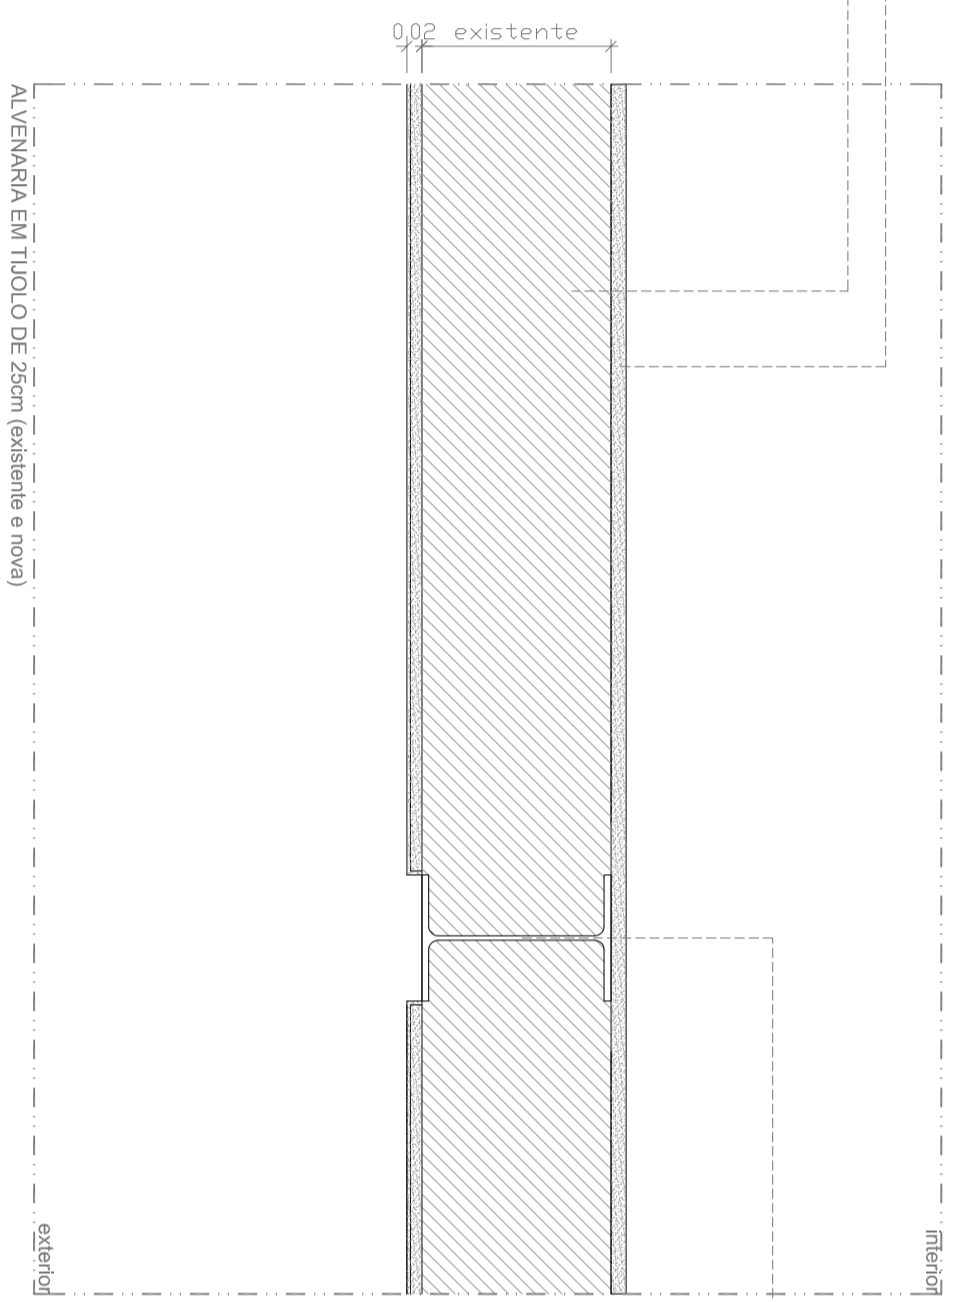

pilar metálico existente a manter

Reboço e aplicação de cerâmico  
 Alvenaria de tijolo cerâmico existente (espessura 11)  
 Caixa-de-ar  
 Alvenaria de tijolo cerâmico existente (espessura 11)

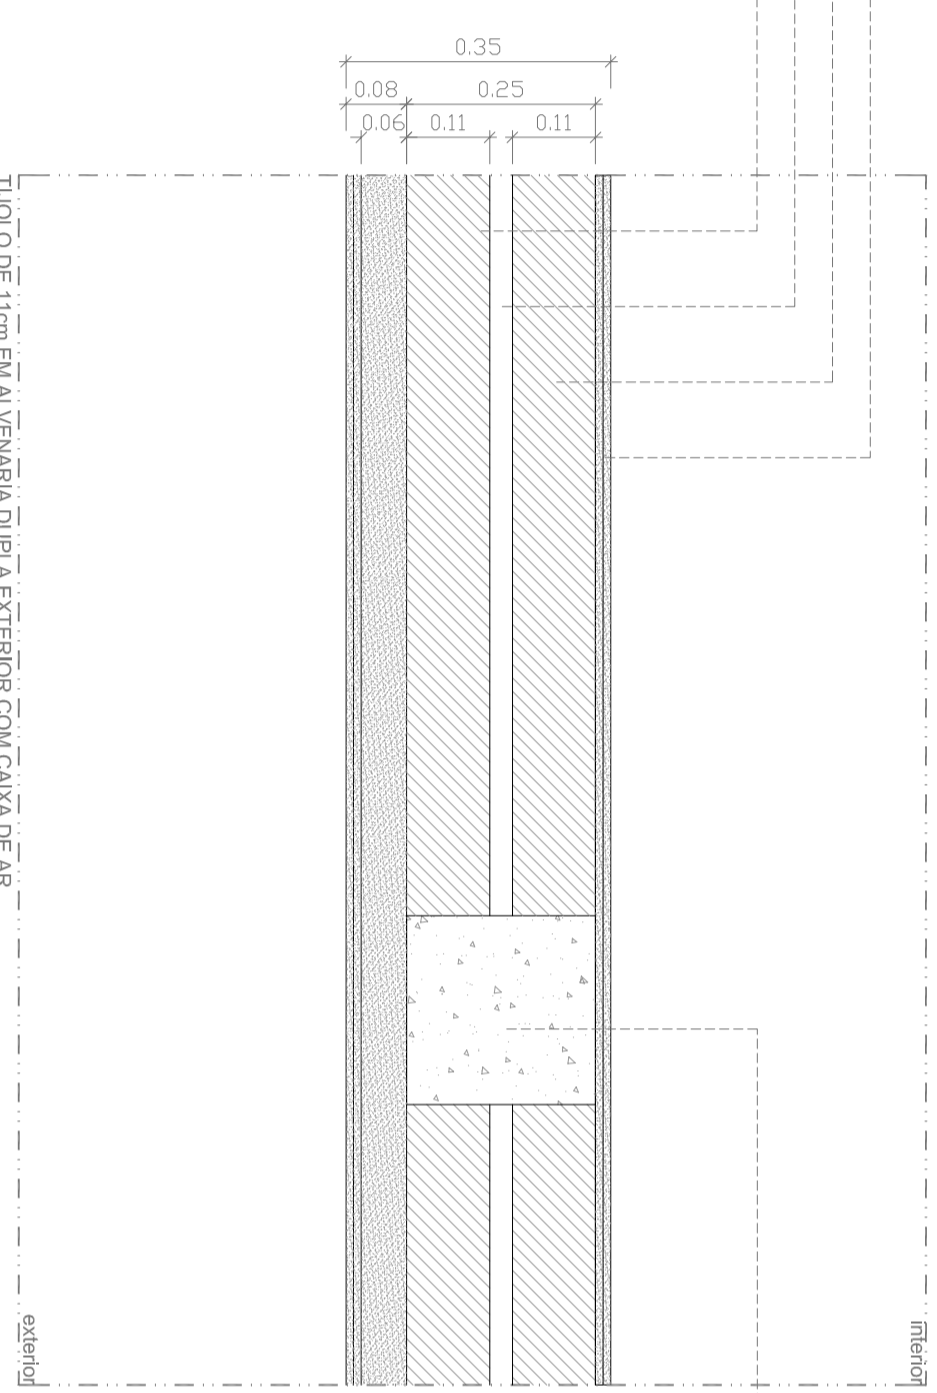

pilar de betão existente a manter

REVISÃO	DESCRIÇÃO	DATA
00	VERSÃO INICIAL	SETEMBRO 2016
01	ALTERAÇÕES SOLICITADAS PELA C.M.	NOVEMBRO 2016
02	ALTERAÇÃO	DEZEMBRO 2016

**mech** consultores  
 arquitetura e engenharia, lda.


**ARCA**  
 ARQUITECTURA, ENGENHARIA E GESTÃO

**CÂMARA MUNICIPAL DA NAZARÉ**  
 REQUALIFICAÇÃO E REABILITAÇÃO ENERGÉTICA DO PAVILHÃO DESPO. DE FAMALICÇÃO - A3  
 FAMALICÇÃO - NAZARÉ

projeção  
**ARQUITETURA**  
 PE  
 escala: 1:10

designação do documento  
**PROPOSTA**  
**FORMENOR HORIZONTAL DE PAREDES EXTERIORES**  
 nº de folhas: 023  
 autor: **ARQ 00**  
 data: 2016  
 responsável: **ARQ 00**  
 sub-responsável: **023**  

Este projeto é propriedade dos seus autores e não pode ser utilizado, reproduzido ou empreendido, integralmente ou em parte, sem autorização dos mesmos, ao abrigo do Código de Defesa da Autoria e dos Direitos Conexos (Decreto-Lei n.º 177/2001).