


CONVENÇÃO:

- Rede de bróndios Armada em PEAD (RIA)
- - - Rede de bróndios Armada em Aço galvanizado (RIA)
- Cólunas Descendentes ou Ascendentes em FG
- Bica de bróndios Armada em armço embutido com compartimento para extintor com mangueira semi-rígida Ø25, com agulha de três posições
- ▲ Extintor de Pó ABC de 6 Kg
- ▲ Extintor de Pó água pulverizada de 6 Kg
- ▲ Extintor de CO2 de 5 Kg
- Caixa de Transição
- Marco de bróndios

Nota: Inclui o símbolo respectivo.

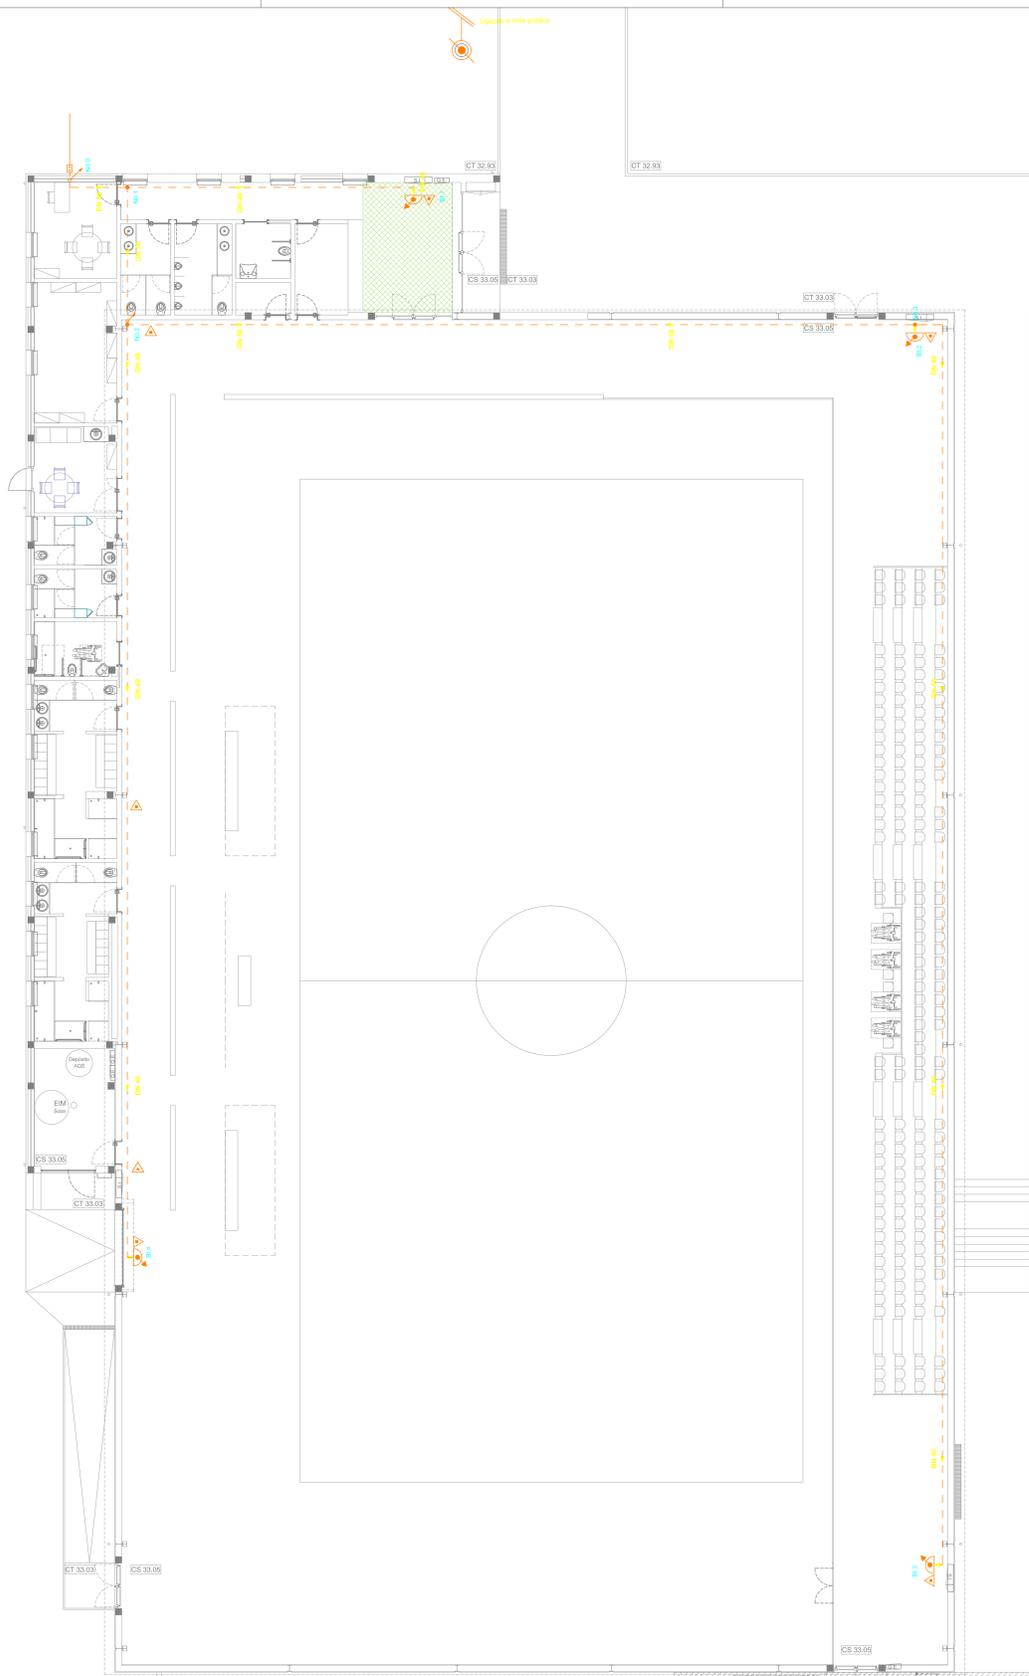

Revisão	Descrição	Data
00	VERSÃO INICIAL	SETEMBRO 2014
01	ALTERAÇÕES SOLICITADAS PELA C.M.	NOVEMBRO 2014
02	ALTERAÇÃO	DEZEMBRO 2014

mech consultores
 arquitectura e engenharia, Lda

Rua do Intendente da Princesa, 17-18B, 1.º andar, 2800-350 CASCAIS, Portugal. Tel: +351 21 450 40 00 | Fax: +351 21 450 40 01 | Email: info@mech.pt
 Rua da República de Itália, 10, 1.º andar, 2800-350 CASCAIS, Portugal. Tel: +351 21 450 40 00 | Fax: +351 21 450 40 01 | Email: info@mech.pt

CÂMARA MUNICIPAL DA NAZARÉ
 REQUALIFICAÇÃO E REABILITAÇÃO ENERGÉTICA DO PAVILHÃO DESPO, DE FAMILIÇÃO - A3

Projeto: FAMILIÇÃO - NAZARÉ

ÁGUAS, ESGOTOS E INCÊNDIOS

REDE DE COMBATE A INCÊNDIO
 PLANTA DO PISO B E EXTERIOR

1:100

AEI 04 001