



MUNICÍPIO DA NAZARÉ – CÂMARA MUNICIPAL  
DIVISÃO OBRAS MUNICIPAIS E AMBIENTE

ASSUNTO: "Proposta de Alteração ao Plano de Trânsito do Concelho da Nazaré – Envolvente ao Mercado Municipal - Nazaré"	INFORMAÇÃO N.º 777/2017/DOMA/GT DATA: 06-12-2017
--	--

PARECER: <i>Excmo. Senhor João António Este assunto tem que ser rematado e passar da Câmara para trabalho de deitar. À consideração superior V 6/12/2017</i>	DESPACHO: <i>A remissão [assinatura] 7/12/2017</i>
---	---

Exmo. Senhor  
Chefe da DOMA

Em virtude das obras de conservação de passeios e arruamentos na envolvente ao mercado municipal, houve a necessidade de adaptação do plano de trânsito existente à situação atual, nomeadamente as marcações dos lugares de estacionamento o que implicou a alteração do número de lugares, a alteração dos pontos de cargas e descargas, destinados ao mercado e criação de pontos de estacionamento para bicicletas e motociclos.

Neste sentido procede-se agora à atualização do plano de trânsito de acordo com a situação existente, e submete-se para aprovação de V. Ex.as. a proposta apresentada conforme planta anexa.

A sinalização deverá respeitar a cor e as características constantes nos Decretos Regulamentares 22 - A/98, de 1 de Outubro e 41/2002 de 20 de Agosto (Regulamento de Sinalização do Trânsito).


Indico a colocação de sinais tipo:

À consideração superior.


A Técnica Superior

Ana I. Hilário

(Ana I. Hilário, Eng.)

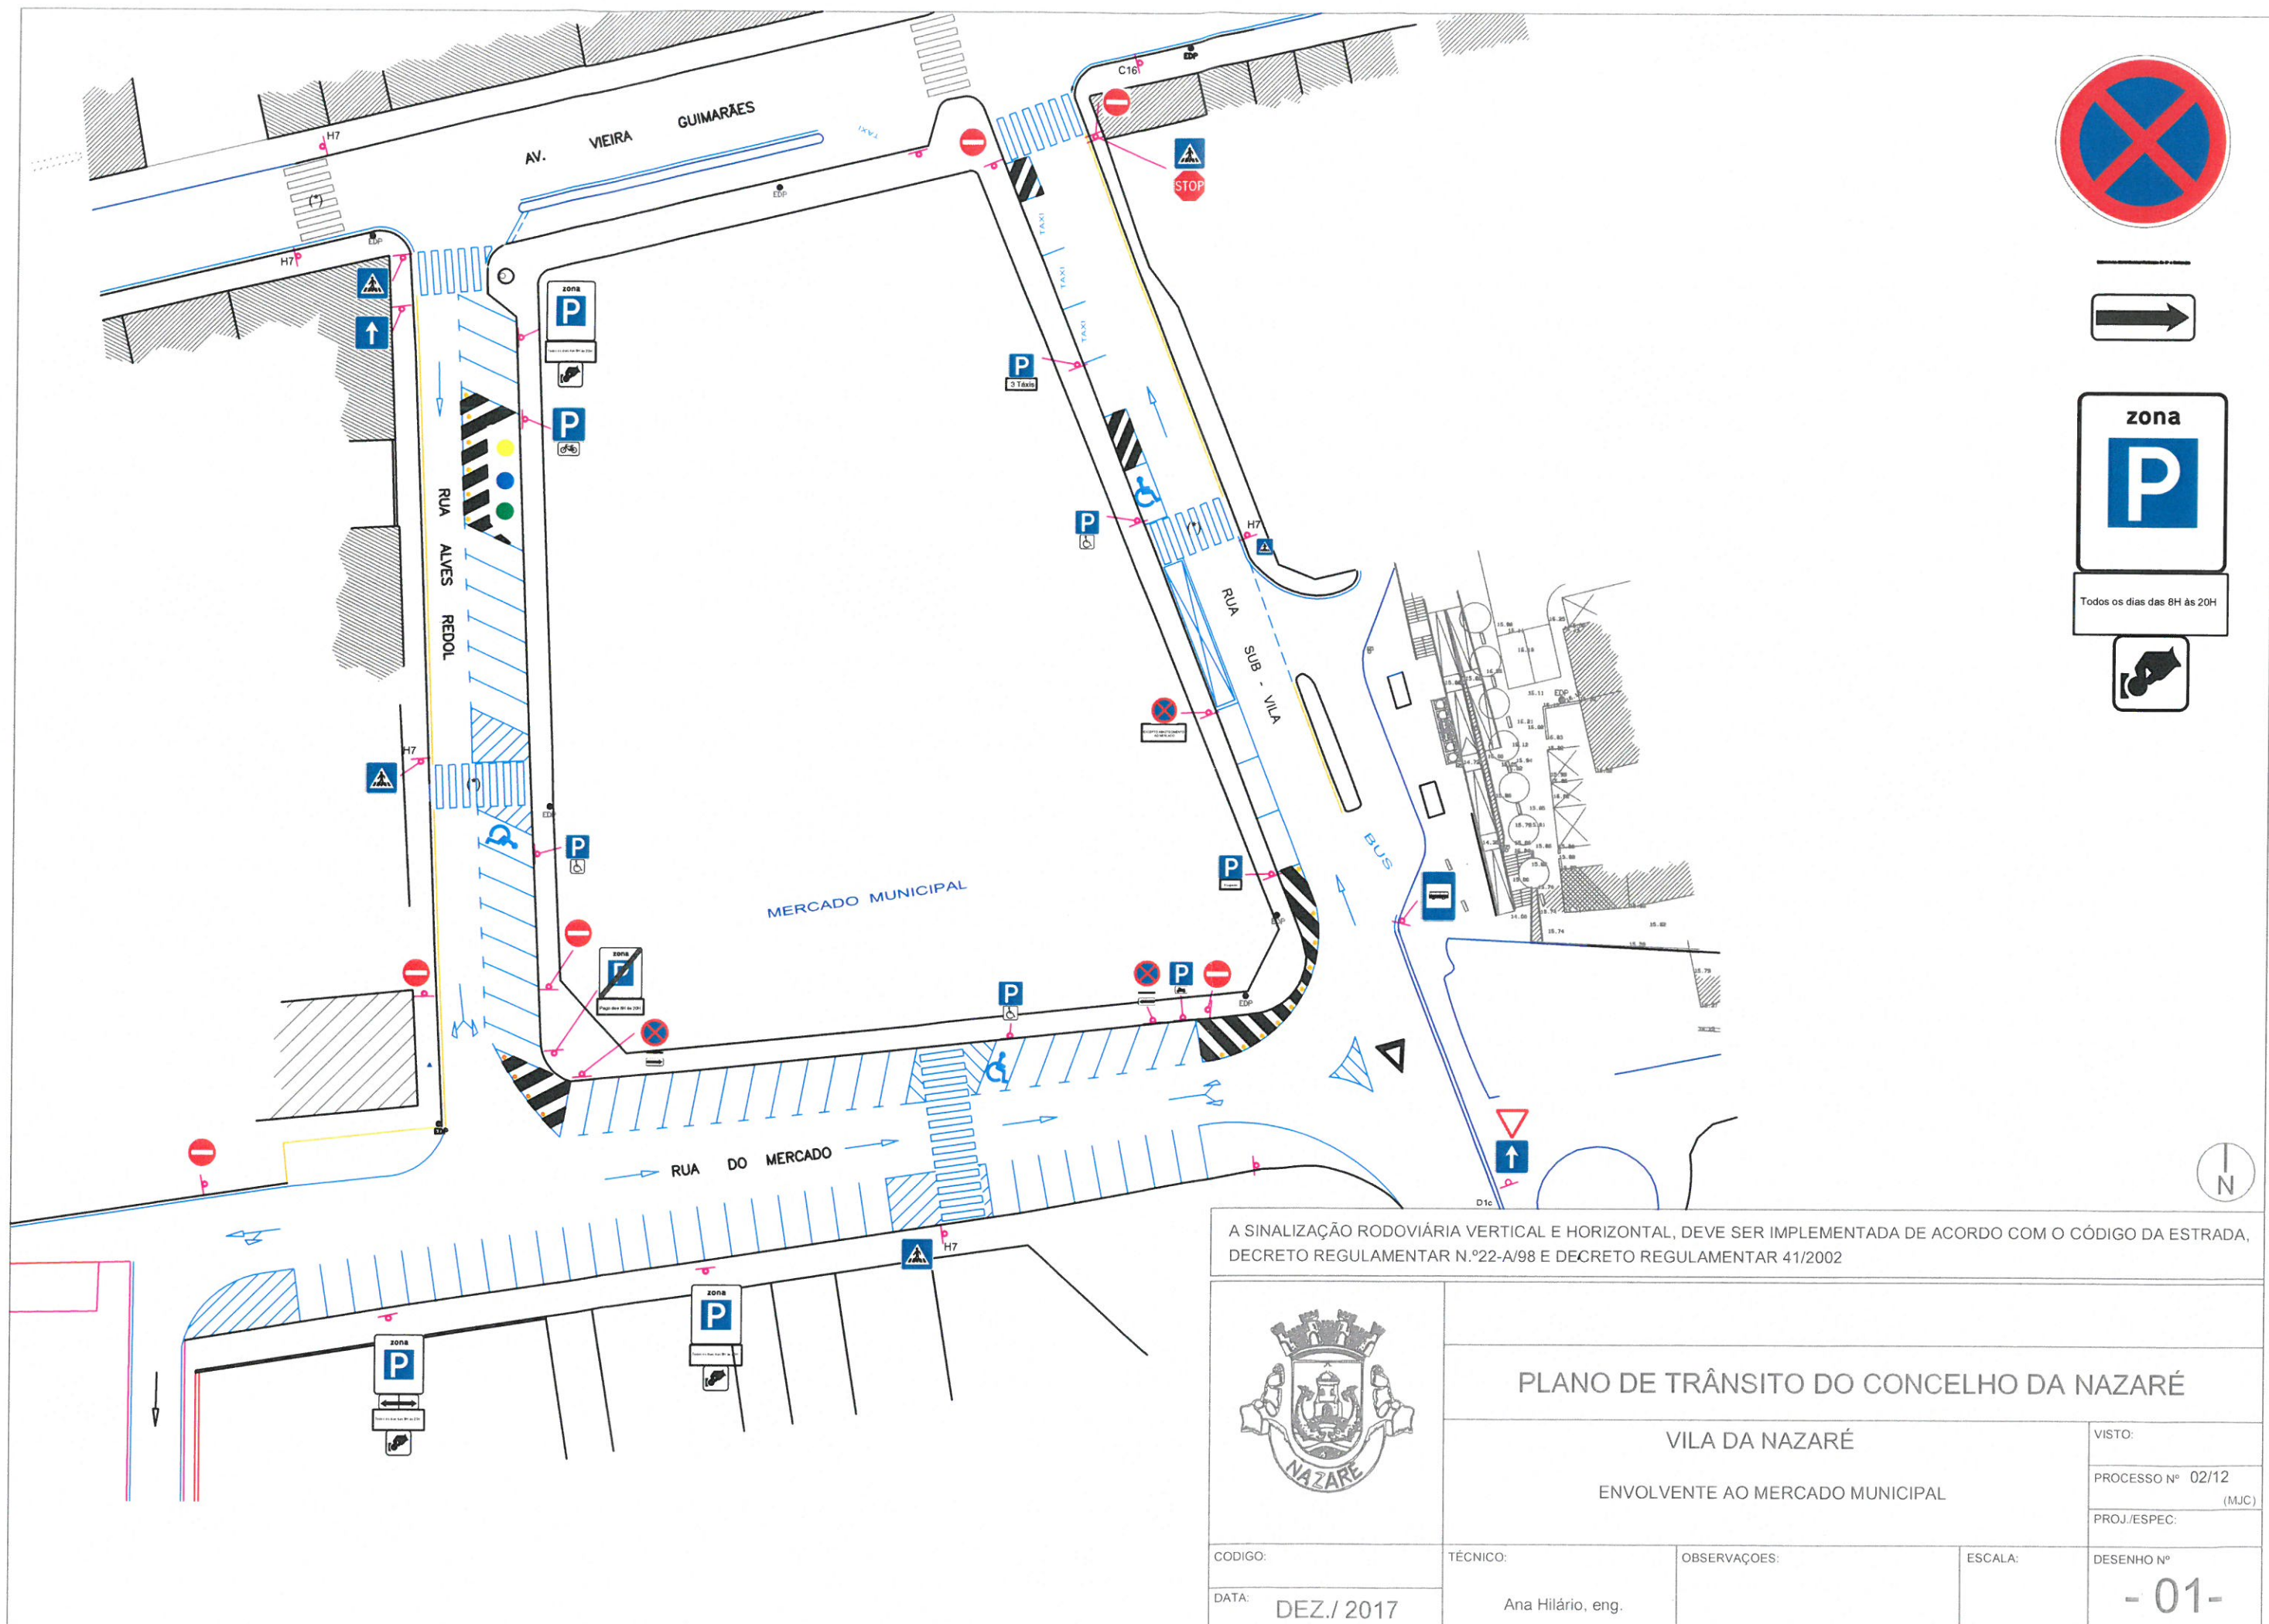

A SINALIZAÇÃO RODVIÁRIA VERTICAL E HORIZONTAL, DEVE SER IMPLEMENTADA DE ACORDO COM O CÓDIGO DA ESTRADA, DECRETO REGULAMENTAR N.º22-A/98 E DECRETO REGULAMENTAR 41/2002

	<b>PLANO DE TRÂNSITO DO CONCELHO DA NAZARÉ</b>			
	VILA DA NAZARÉ			VISTO:
ENVOLVENTE AO MERCADO MUNICIPAL			PROCESSO Nº 02/12 (MJC)	
			PROJ./ESPEC:	
CODIGO:	TÉCNICO:	OBSERVAÇÕES:	ESCALA:	DESENHO Nº
DATA: DEZ./ 2017	Ana Hilário, eng.			<b>- 01 -</b>